| DISEGNI DI RIFERIMENTO | N. |
|---|---|
| | |
| | |
| | |

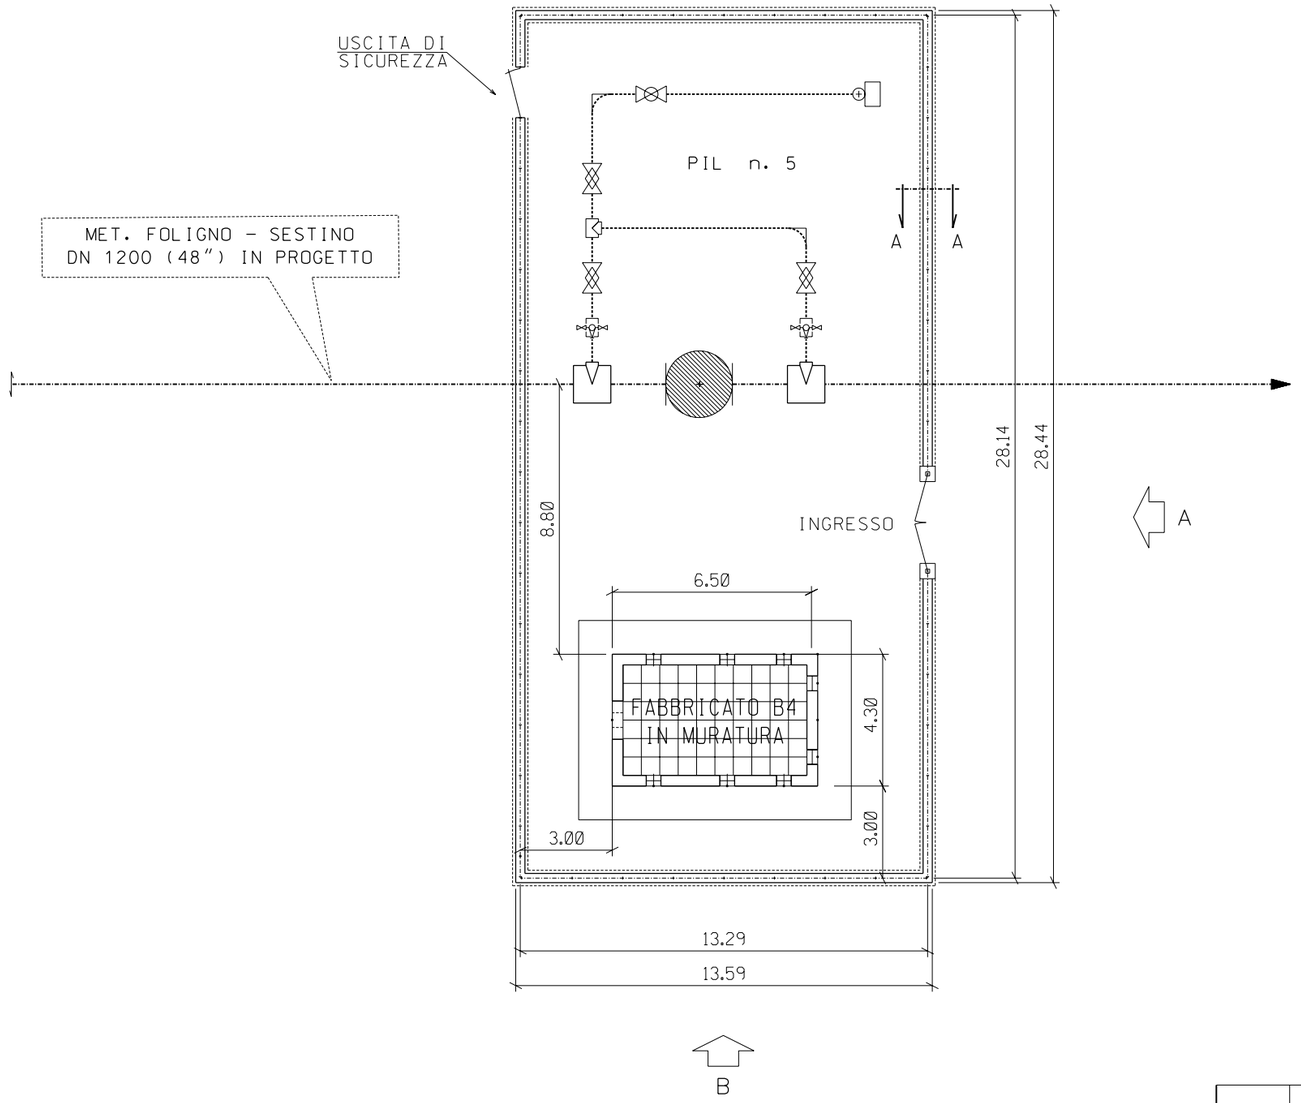


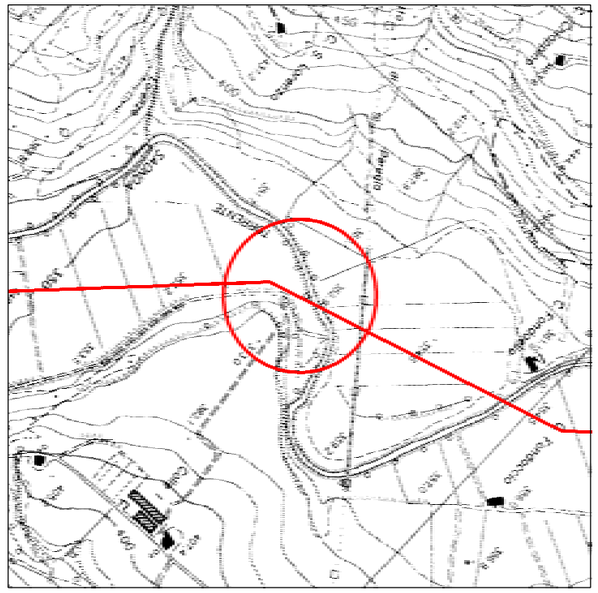

COROGRAFIA 1:10000
CTR 300120

LEGENDA

METANODOTTO IN PROGETTO

Le misure sono espresse in metri

| REV. | DATA | DESCRIZIONE | ELABORATO | VERIFICATO | APPROVATO |
|---|---|---|---|---|---|
| 0 | 15/11/2004 | Emissione | Benni | Casati | Lanni |

Proprietario: Snam Rete Gas

Progettista: Snamprogetti

LC-D-83364
Fg. 1 di 2

METANODOTTO FOLIGNO – SESTINO
DN 1200 (48") P 75 bar

Punto di intercettazione di linea PIL n. 5
Loc. Colmollaro

COMM. 663000

INDICE 0

SCALA 1:200

SOSTITUISCE IL

SOSTITUITO DAL

Documento di proprieta' Snamprogetti. – La Societa' tutelera' i propri diritti in sede civile e penale a termini di legge.

| DISEGNI DI RIFERIMENTO | N. |
|---|---|
| | |
| | |
| | |

## PROSPETTO A

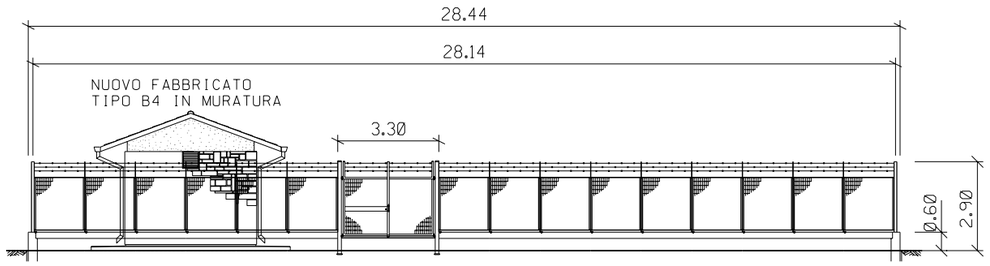


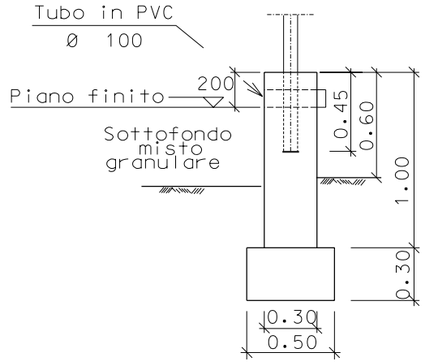


## SEZIONE A – A

## PROSPETTO B

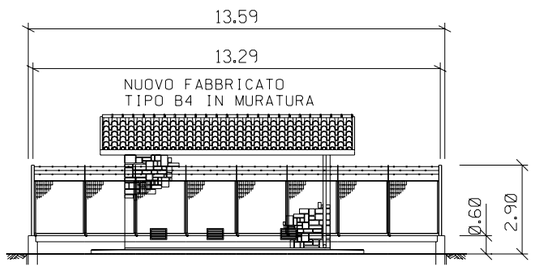


Le misure sono espresse in metri

| REV. | DATA | DESCRIZIONE | ELABORATO | VERIFICATO | APPROVATO |
|---|---|---|---|---|---|
| 0 | 15/11/2004 | Emissione | Benni | Casati | Lanni |

Proprietario: Snam Rete Gas

Progettista: Snamprogetti

LC–D–83364

Fg. 2 di 2

METANODOTTO FOLIGNO – SESTINO
DN 1200 (48") P 75 bar

COMM. 663000

INDICE 0

SCALA 1:200

Punto di intercettazione di linea PIL n. 5
Loc. Colmollaro

SOSTITUISCE IL

SOSTITUITO DAL

Documento di proprieta' Snamprogetti. – La Societa' tutelera' i propri diritti in sede civile e penale a termini di legge.