


Allegato C7


Nuovi schemi a blocchi

C7_1: SCHEMA A BLOCCHI_BILANCIO IDRICO

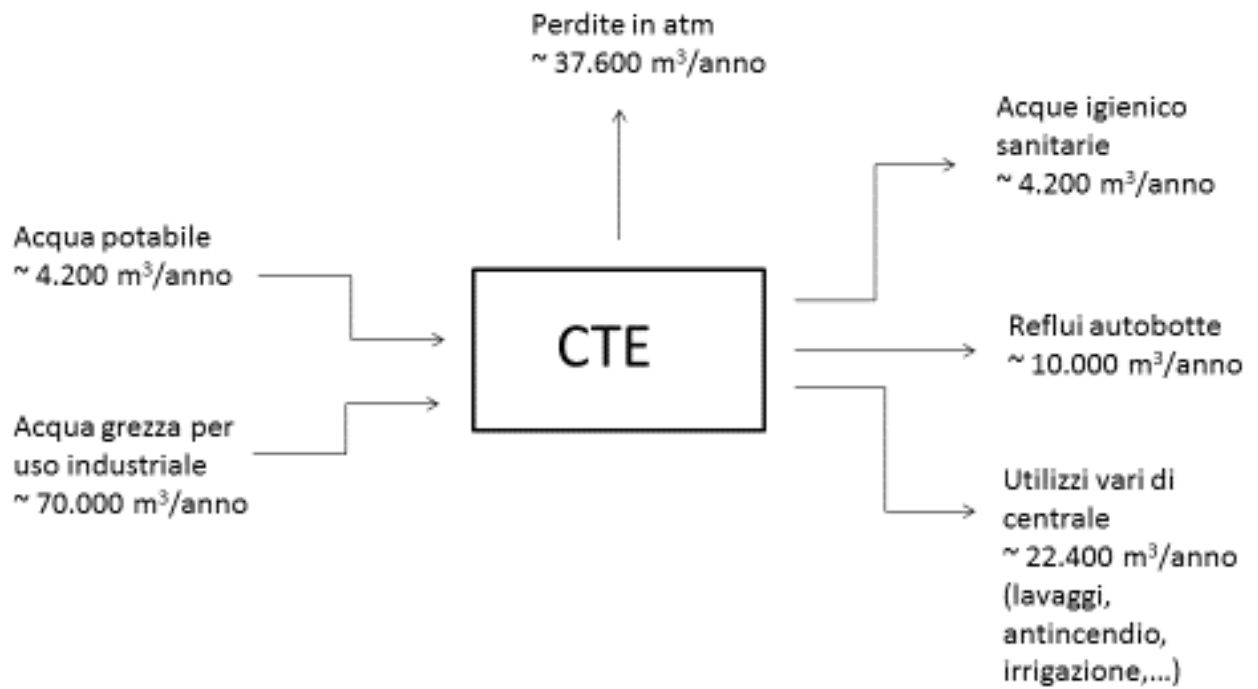

C7_3: SCHEMA A BLOCCHI_BILANCIO ENERGETICO

Condizioni di Riferimento: 15°C, 60% UR

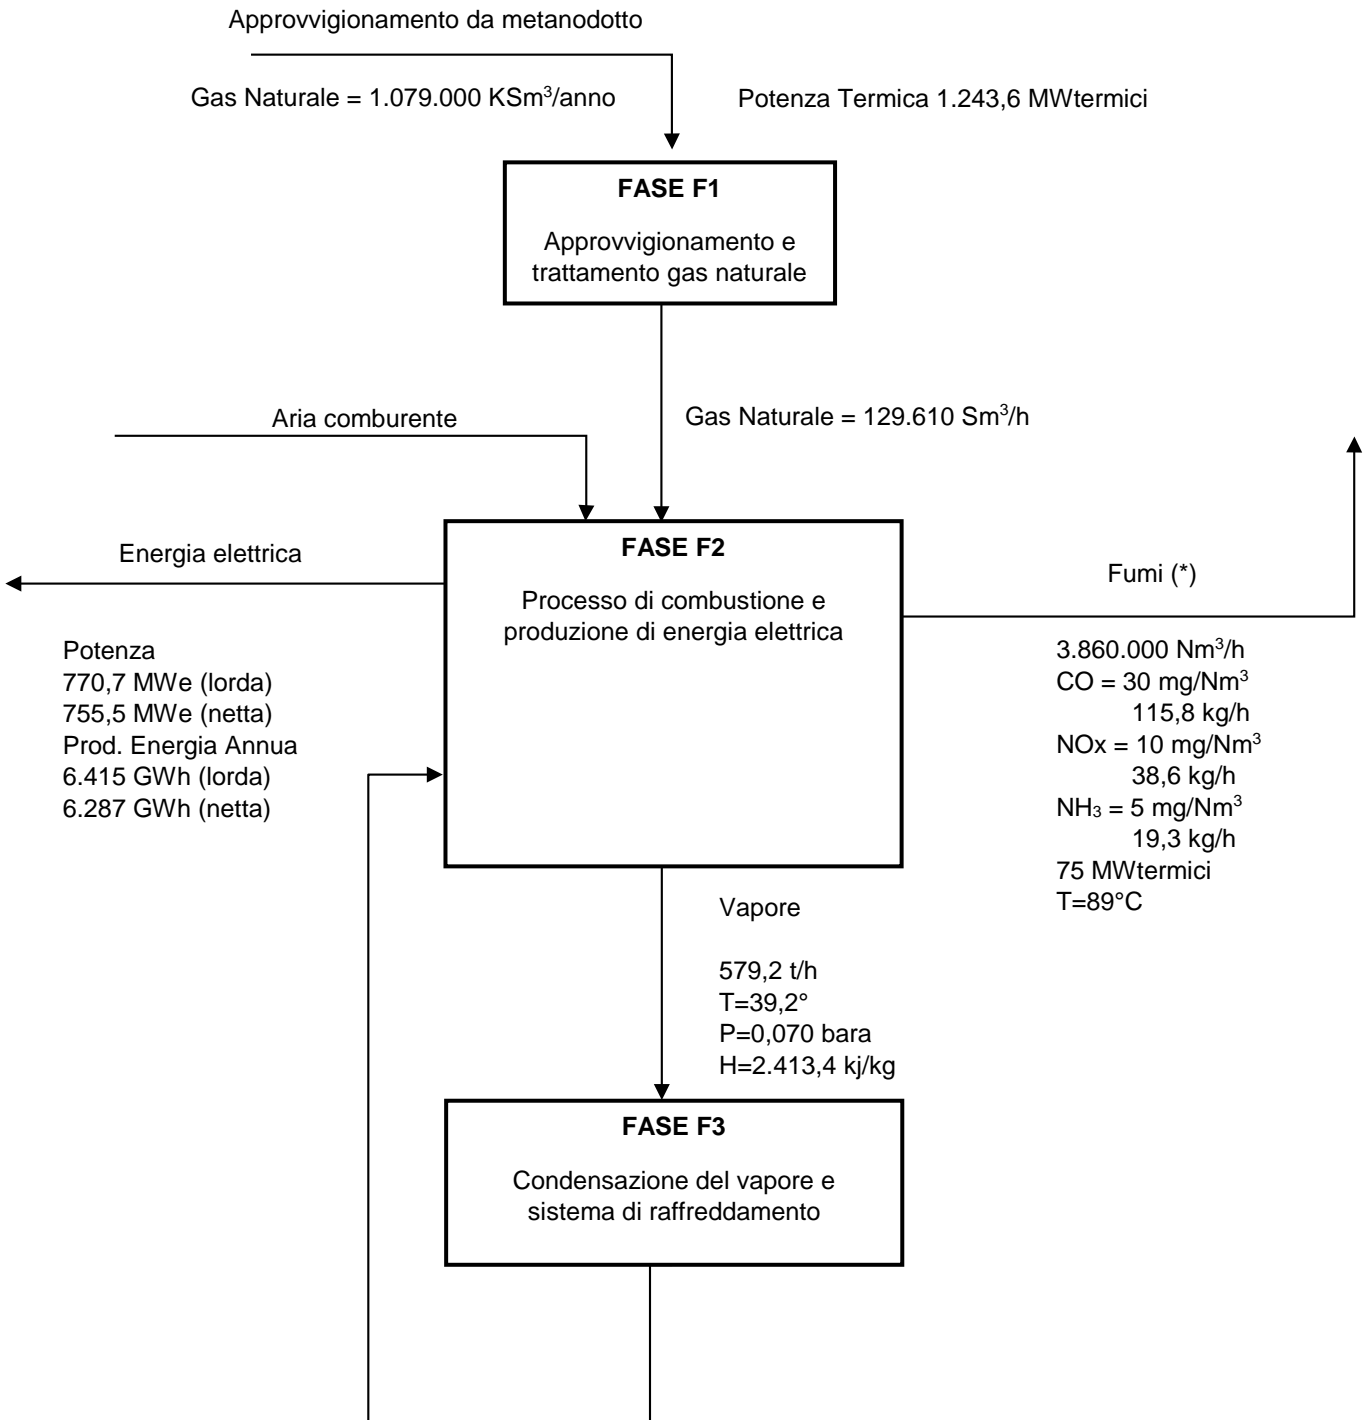

(*) su base secca al 15% di O₂