


MET. FOLIGNO - SESTINO  
DN 1200 (48") IN PROGETTO

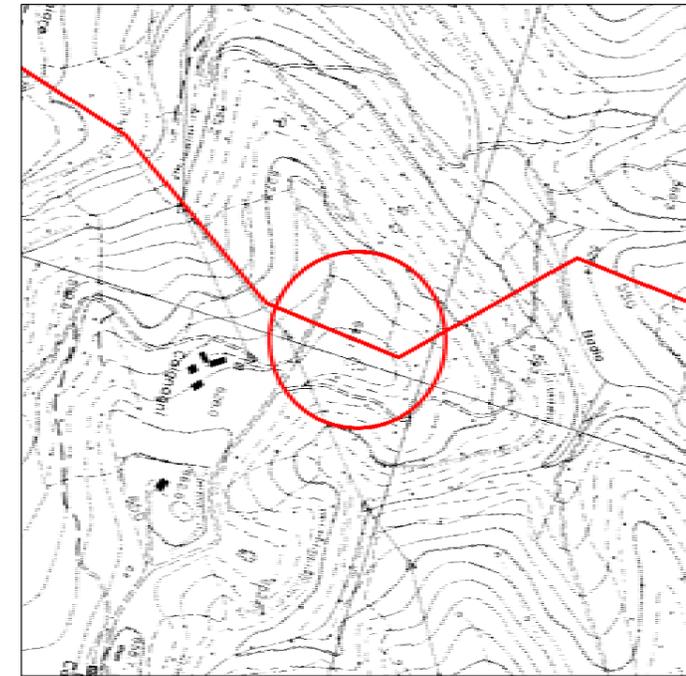

COROGRAFIA 1:10000  
CTR 290140



LEGENDA

----- METANODOTTO IN PROGETTO

Le misure sono espresse in metri


REV.	DATA	DESCRIZIONE	Benni	Casati	Lanni
0	15/1/2004	Emissione			
		Proprietario	ELABORATO	VERIFICATO	APPROVATO
		<b>Snam Rete Gas</b>			
		Progettista	LC-D-83367 Fg. 1 di 2		
		<b>Snamprogetti</b>			
METANODOTTO FOLIGNO - SESTINO DN 1200 (48") P 75 bar			COMM. 663000		
			INDICE	0	
Punto di intercettazione di linea PIL n. 8 Loc. Cagnagni			SCALA 1:200		
			SOSTITUISCE IL SOSTITUITO DAL		

PROSPETTO A

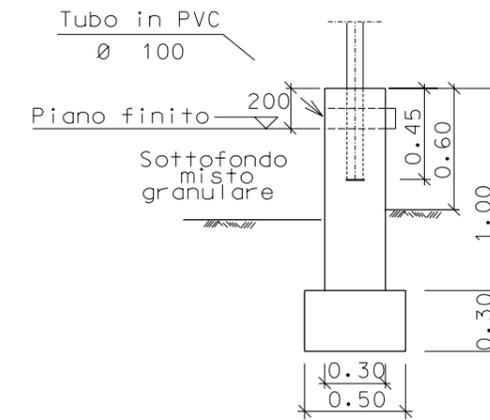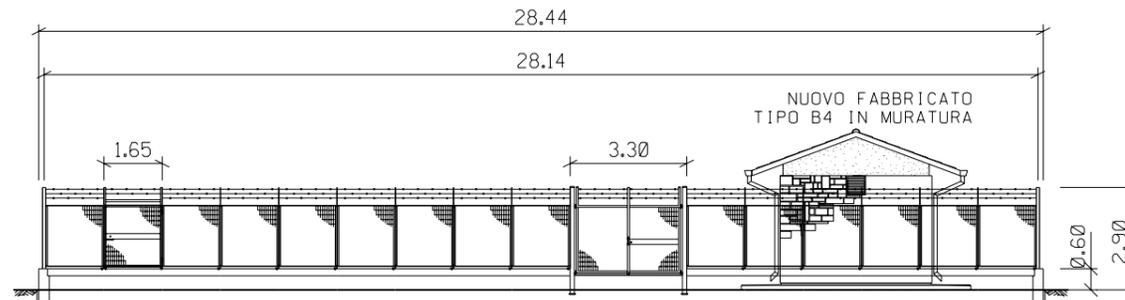

SEZIONE A - A

PROSPETTO B

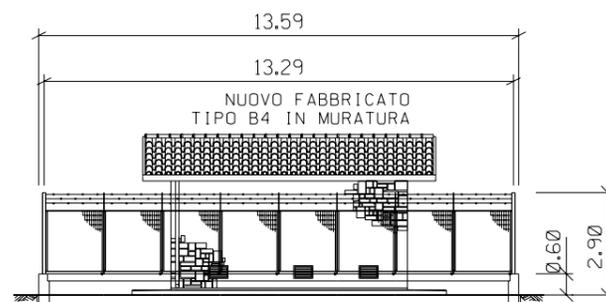

Le misure sono espresse in metri

REV.	DATA	DESCRIZIONE	ELABORATO	VERIFICATO	APPROVATO
0	15/1/2004	Emissione	Benni	Casati	Lanni
		Proprietario	Progettista		
		<b>Snam Rete Gas</b>	<b>Snamprogetti</b>		
		METANODOTTO FOLIGNO - SESTINO DN 1200 (48") P 75 bar	COMM. 663000		
		Punto di intercettazione di linea PIL n. 8 Loc. Cagnagni	INDICE		
			SCALA 1:200		
			SOSTITUISCE IL SOSTITUITO DAL		