


DISEGNI DI RIFERIMENTO	N.

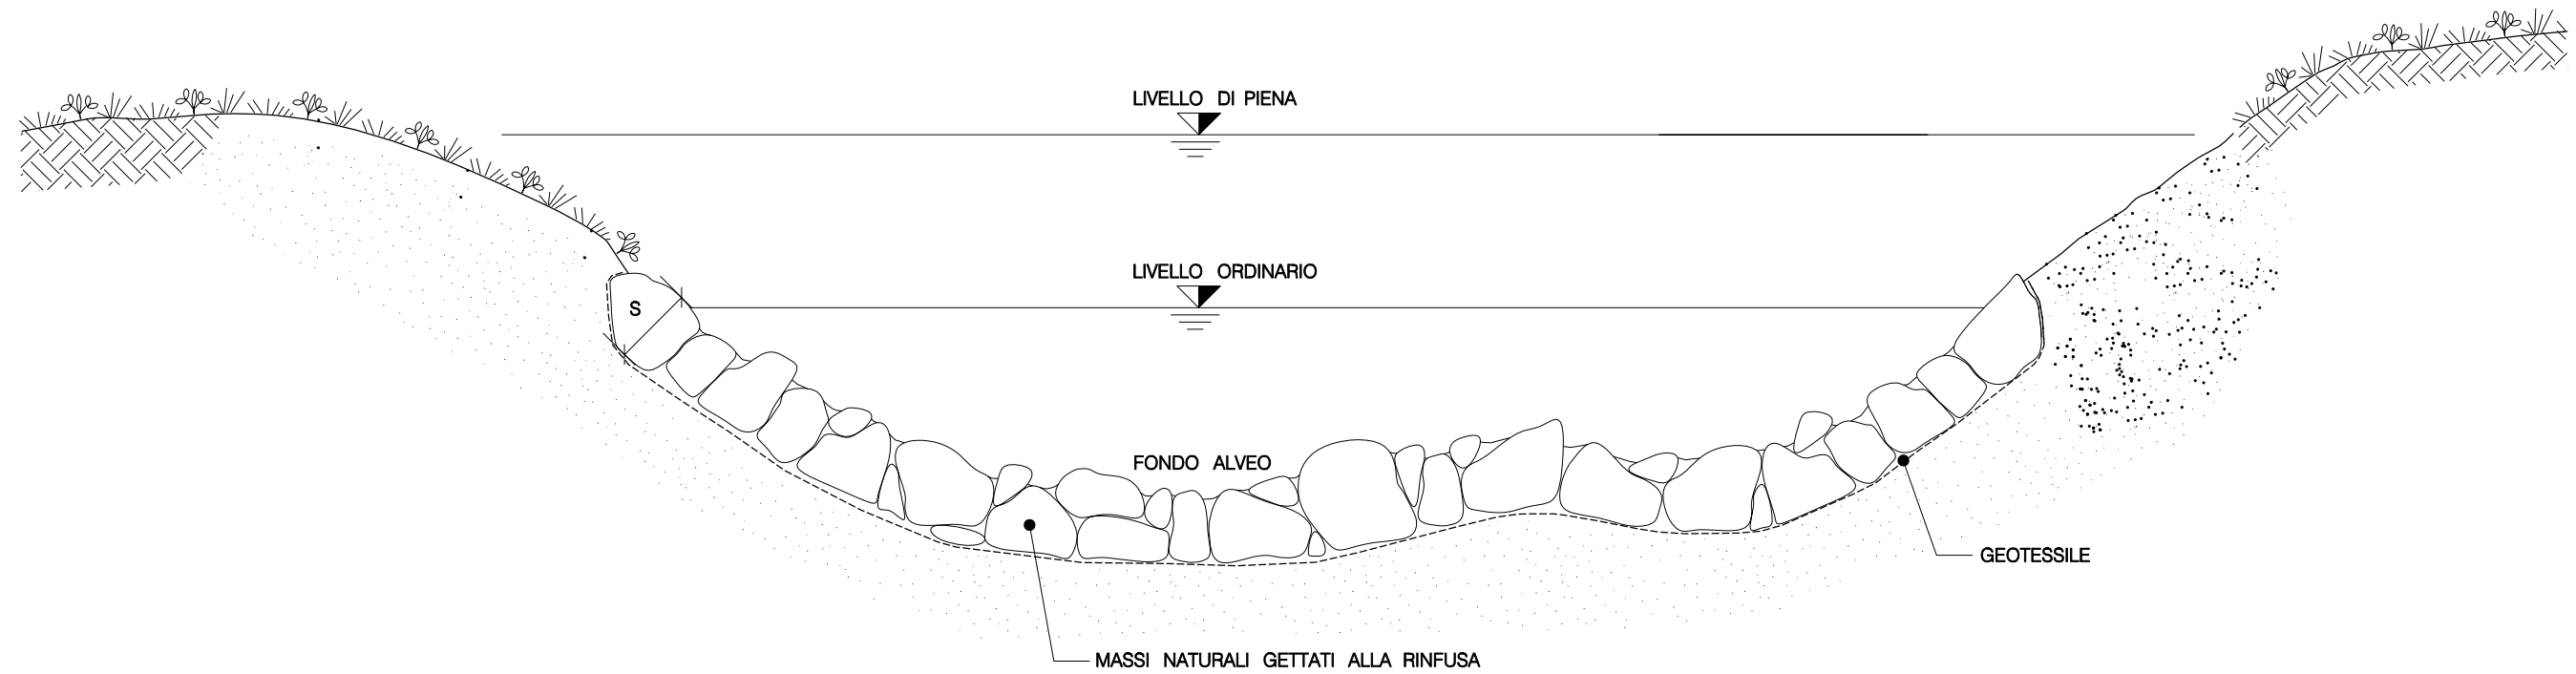

SCHEMA DIMENSIONALE		
TIPO	SPESSORE S (m)	PEZZATURA MASSI (m ³)
A	0.30	≥0.30
B	0.50	≥0.30
C	0.80	≥0.50
D	1.00	≥0.70

LE MISURE SONO ESPRESSE IN METRI

0	01/10/2004	Emissione	Lanni	Casati	Lanni
REV.	DATA	DESCRIZIONE	ELABORATO	VERIFICATO	APPROVATO
		Proprietario Snam Rete Gas	Progettista Snamprogetti		
METANODOTTO: FOLIGNO – SESTINO DN 1200 (48") P 75 bar			COMM. 663000		
RICOSTITUZIONE ALVEO CON MASSI			INDICE 0		
			SCALA		
			SOSTITUISCE IL SOSTITUITO DAL		