


serbatoi risultano già adeguati come dichiarato nella tabella di pagina 19/65 del parere istruttorio prima dell'entrata in Vigore dell'AIA: 508, 509, 510, 511, 719, 721.

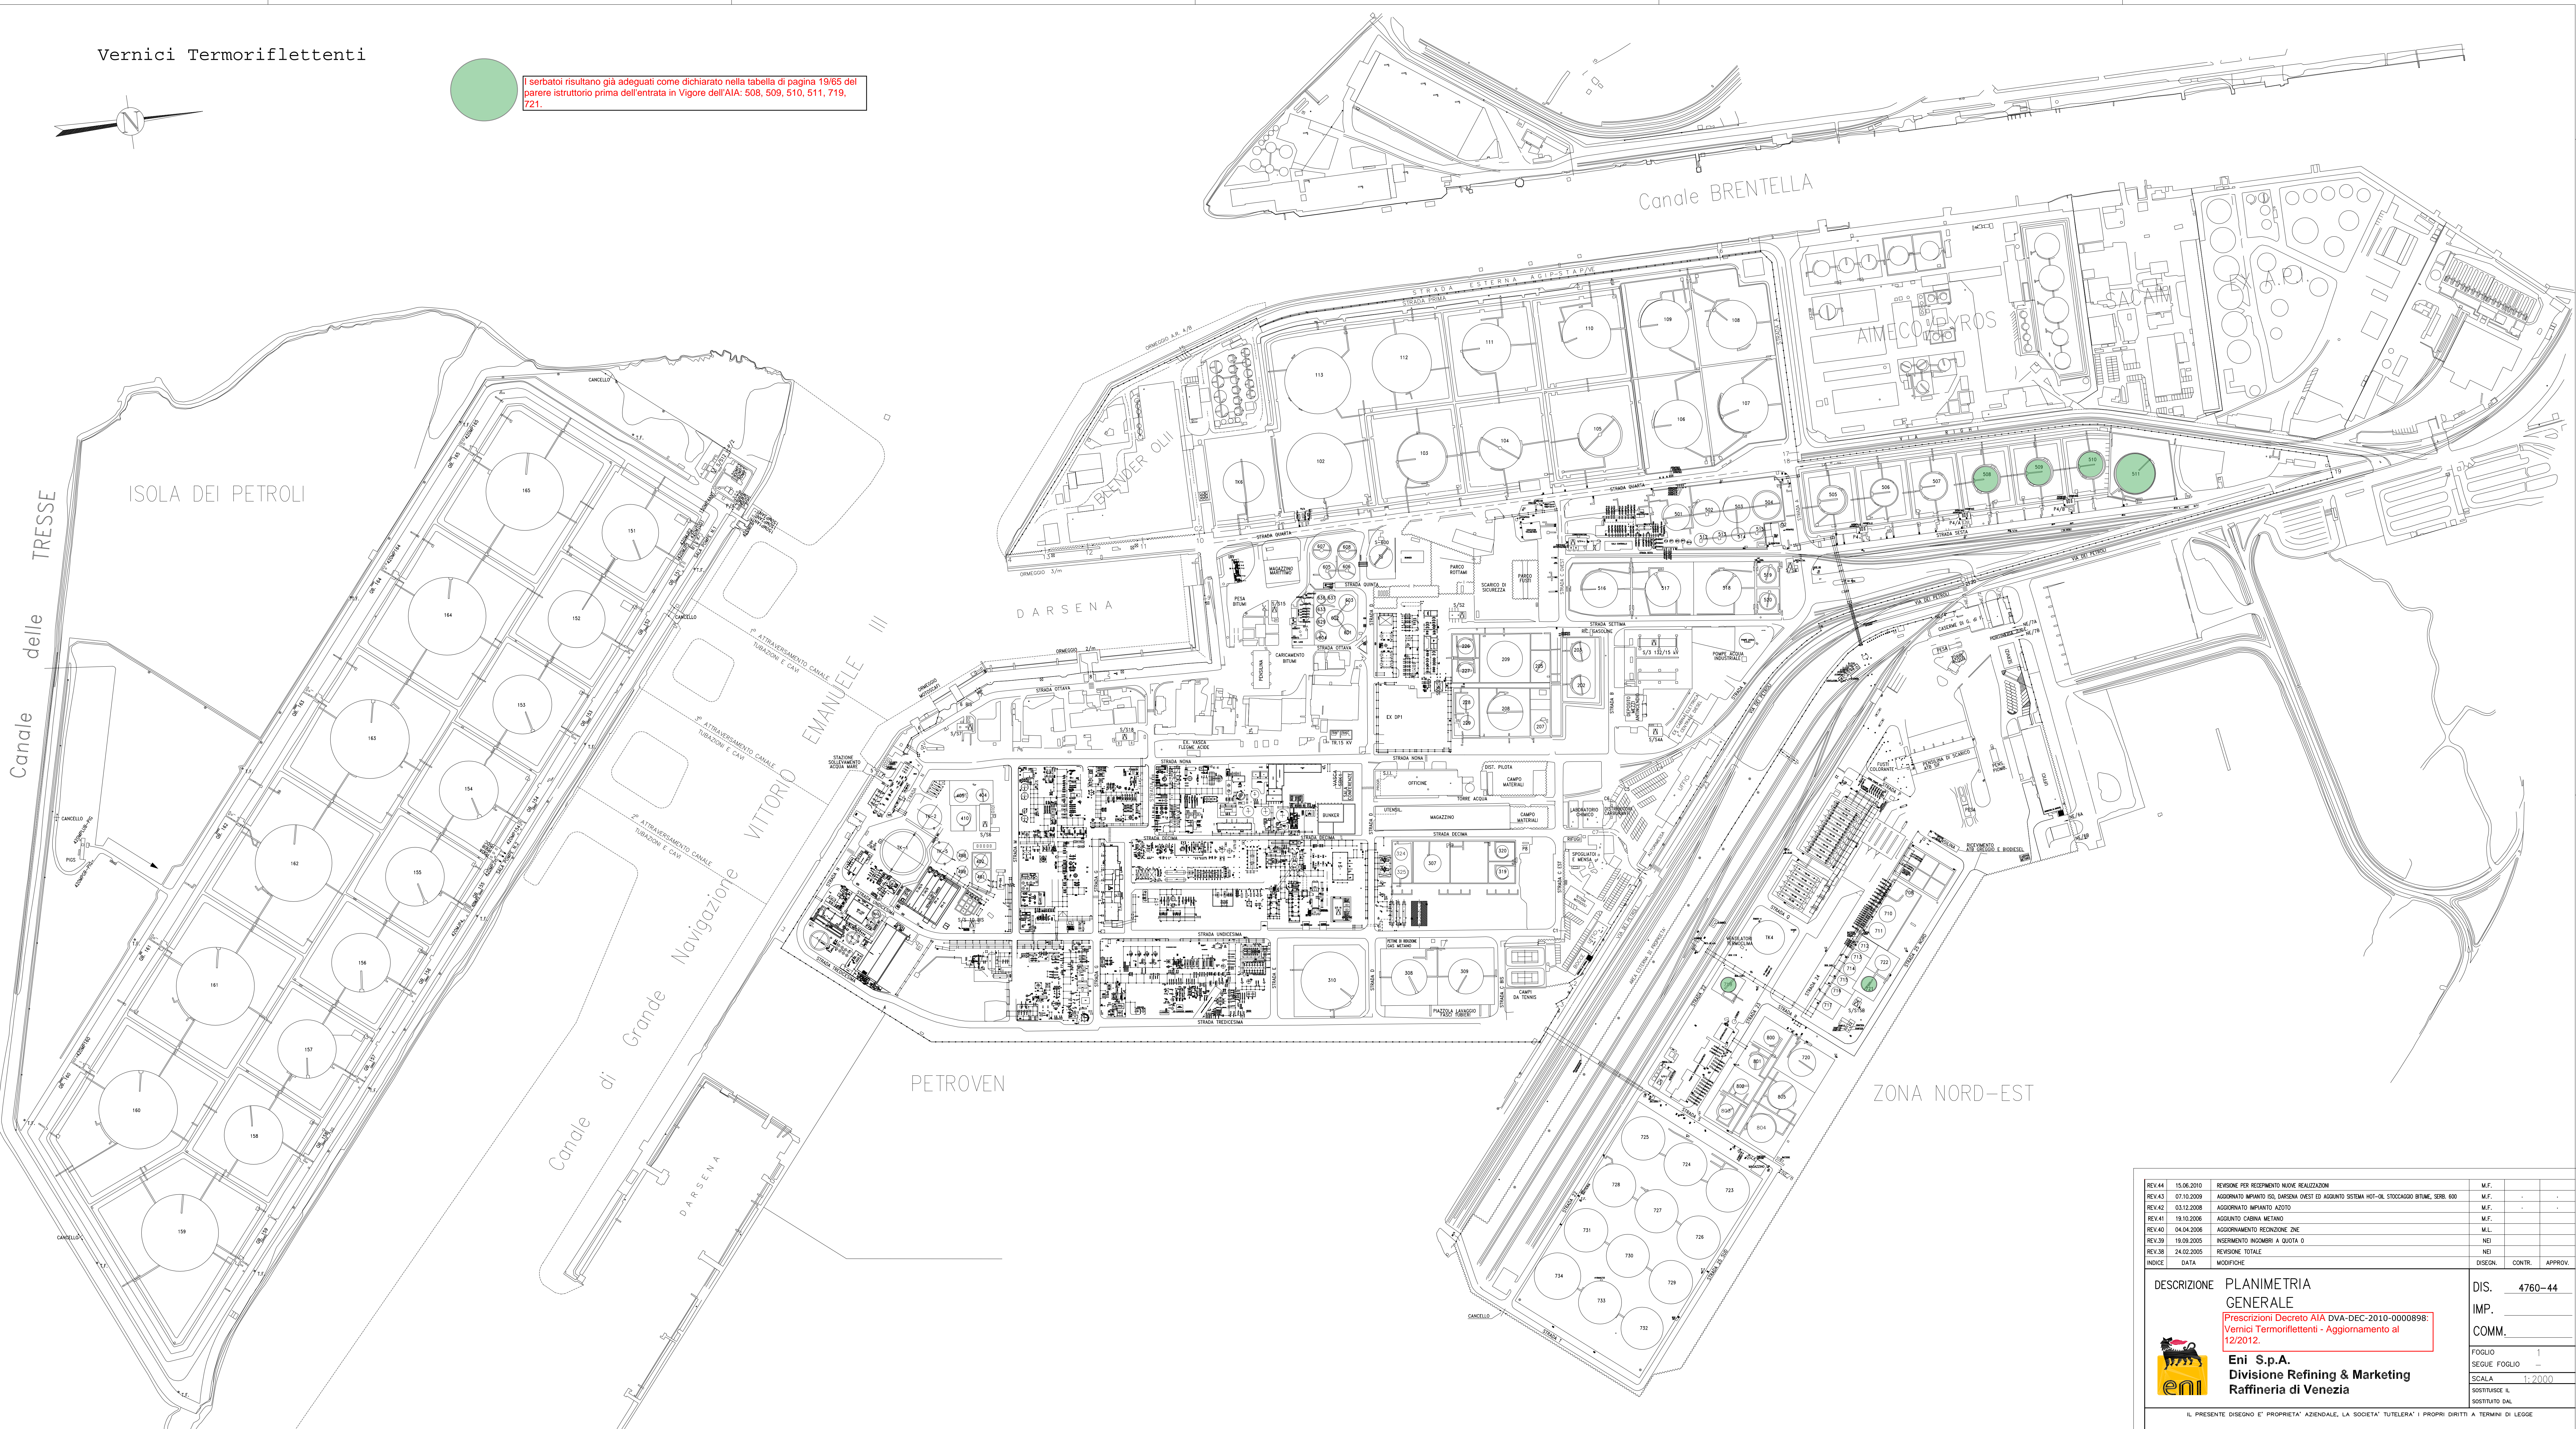

|  |            |  |                |         |         |
|--|------------|--|----------------|---------|---------|
| REV.44   | 15.06.2010 | REVISIONE PER RECEPIMENTO NUOVE REALIZZAZIONI  | M.F.           |         |         |
| REV.43   | 07.10.2009 | AGGIORNATO IMPIANTO ISOL DARSENA OVEST ED AGGIUNTO SISTEMA HOT-OIL, STOCCAGGIO BTME, SERB. 600 | M.F.           |         |         |
| REV.42   | 03.12.2008 | AGGIORNATO IMPIANTO AZOTO  | M.F.           |         |         |
| REV.41   | 19.10.2006 | AGGIUNTO CABINA METANO   | M.F.           |         |         |
| REV.40   | 04.04.2006 | AGGIORNAMENTO RECINZIONE ZNE   | M.L.           |         |         |
| REV.39   | 19.09.2005 | INSERIMENTO INCONTRI A QUOTA 0   | NEI            |         |         |
| REV.38   | 24.02.2005 | REVISIONE TOTALE   | NEI            |         |         |
| INDICE   | DATA       | MODIFICHE  | DISEG.         | CONTR.  | APPROV. |
| DESCRIZIONE  |            |  | DIS.           | 4760-44 |         |
| PLANIMETRIA  |            |  | IMP.           |         |         |
| GENERALE   |            |  | COMM.          |         |         |
| Prescrizioni Decreto AIA DVA-DEC-2010-0000898:<br>Vernici Termoriflettenti - Aggiornamento al 12/2012. |            |  | FOLIO          | 1       |         |
| Eni S.p.A.<br>Divisione Refining & Marketing<br>Raffineria di Venezia                                  |            |  | SEGUE FOLIO    | —       |         |
|  |            |  | SCALA          | 1:2000  |         |
|  |            |  | SOSTITUISCE IL |         |         |
|  |            |  | SOSTITUITO DAL |         |         |