


SEZIONE GEOLOGICA

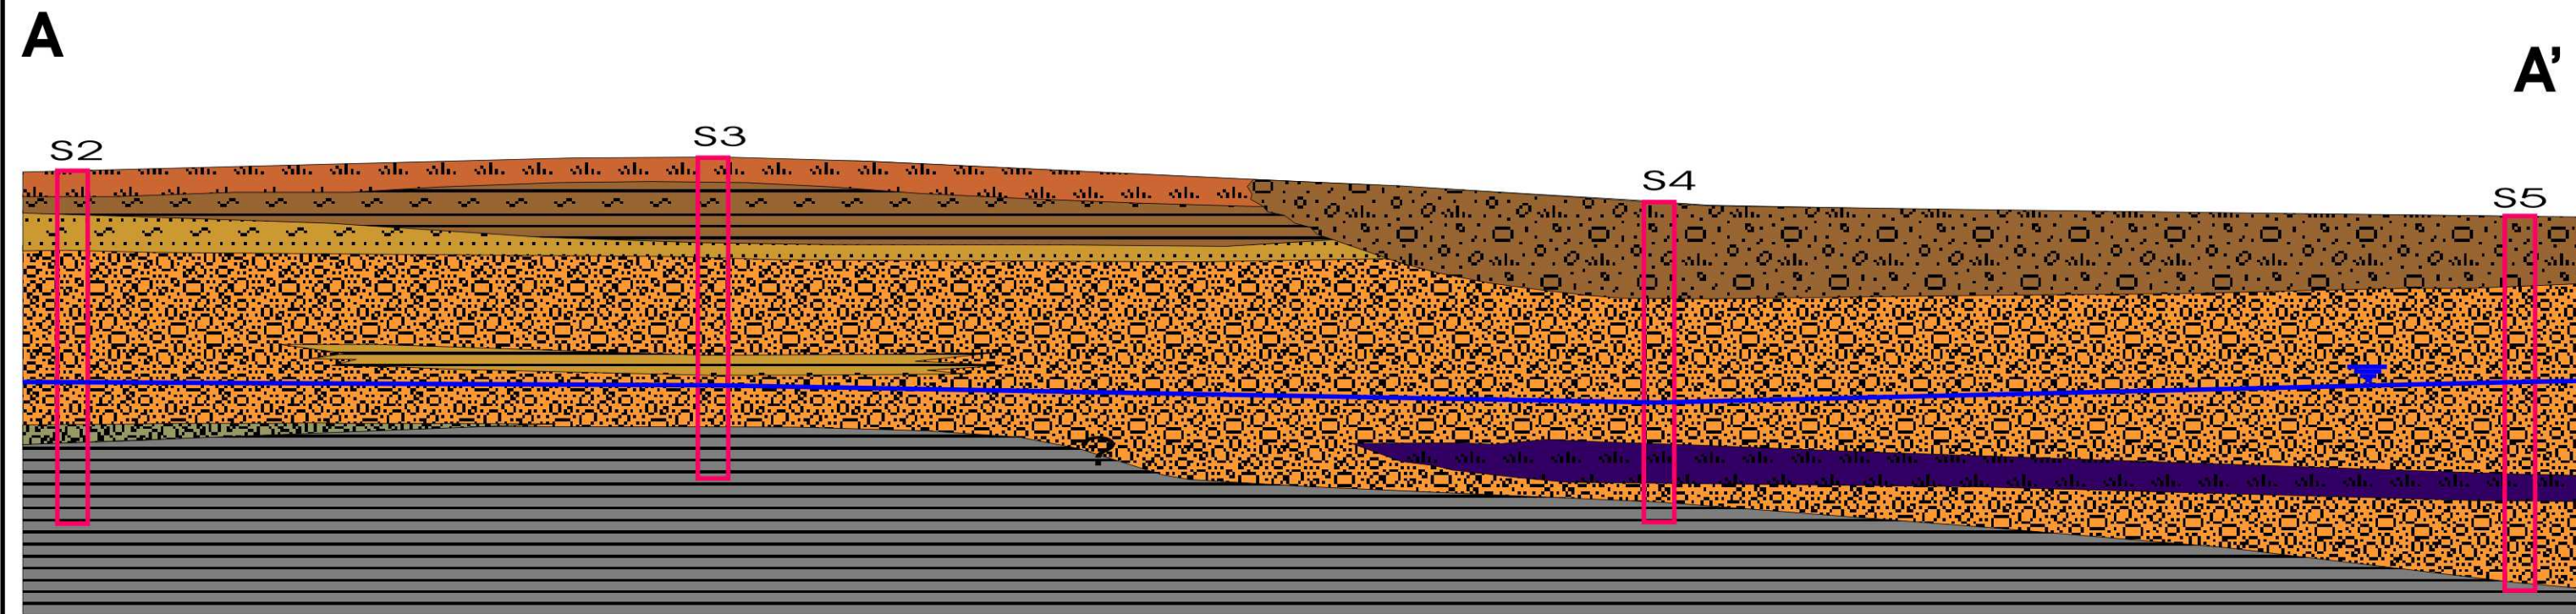

Scala orizzontale 1:1000
Scala verticale 1:200

Legenda:

 <i>Terreno di riporto</i>	 <i>Ghiaia sabbioso-limosa</i>	 <i>Sabbie medio-fini in matrice limosa</i>	 <i>Superficie freatica</i>
 <i>Terreno vegetale</i>	 <i>Limo argilloso avana</i>	 <i>Ghiaia argilloso-limosa</i>	 <i>Sondaggio geognostico</i>
 <i>Argilla limosa</i>	 <i>Torbe e limi inconsistenti</i>	 <i>Argille grigiastre di alta consistenza</i>	