






LEGENDA

-  DISTANZA LFL
-  DISTANZA 1/2LFL

NOTE

1- L'EVENTO IN ESAME SI RIFERISCE AL RILASCIO DI GAS NATURALE DA TESTA POZZO.

SCALA

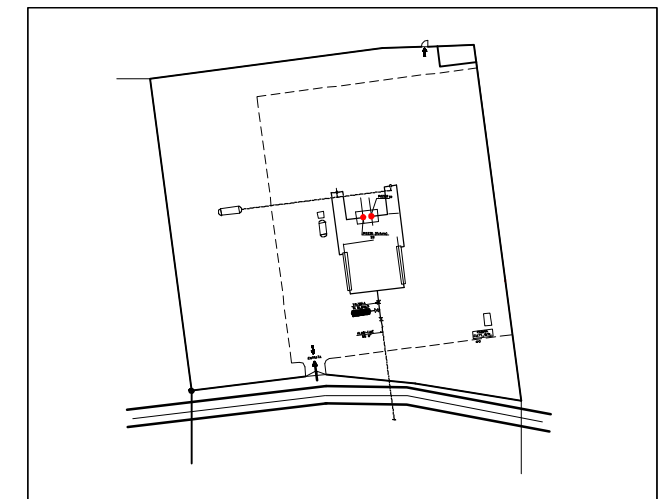

MAPPA CHIAVE

FIGURA 1.C.1.6.1-R1-1-FF-5D

RAPPORTO PRELIMINARE DI SICUREZZA (NOF)
STOCCAGGIO GAS NATURALE PALAZZO MORONI
EVENTO No.1 - 1''
CONDIZIONI METEO 5D
FLASH FIRE
DISTANZE LFL E 1/2 LFL

PREPARATO PER

EDISON STOCCAGGIO S.p.A.
ITALIA

