




LEGENDA

- IRRAGGIAMENTO 3 kW/m<sup>2</sup>
- IRRAGGIAMENTO 5 kW/m<sup>2</sup>
- IRRAGGIAMENTO 7 kW/m<sup>2</sup>
- IRRAGGIAMENTO 12.5 kW/m<sup>2</sup>
- IRRAGGIAMENTO 37.5 kW/m<sup>2</sup>
- LUNGHEZZA FIAMMA (26.6 m)

NOTE

1- L'EVENTO IN ESAME SI RIFERISCE AL RILASCIO DI GAS NATURALE DA TESTA POZZO.

SCALA

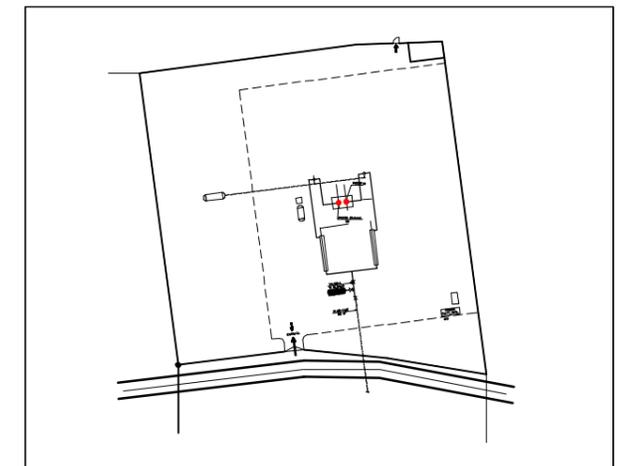

MAPPA CHIAVE

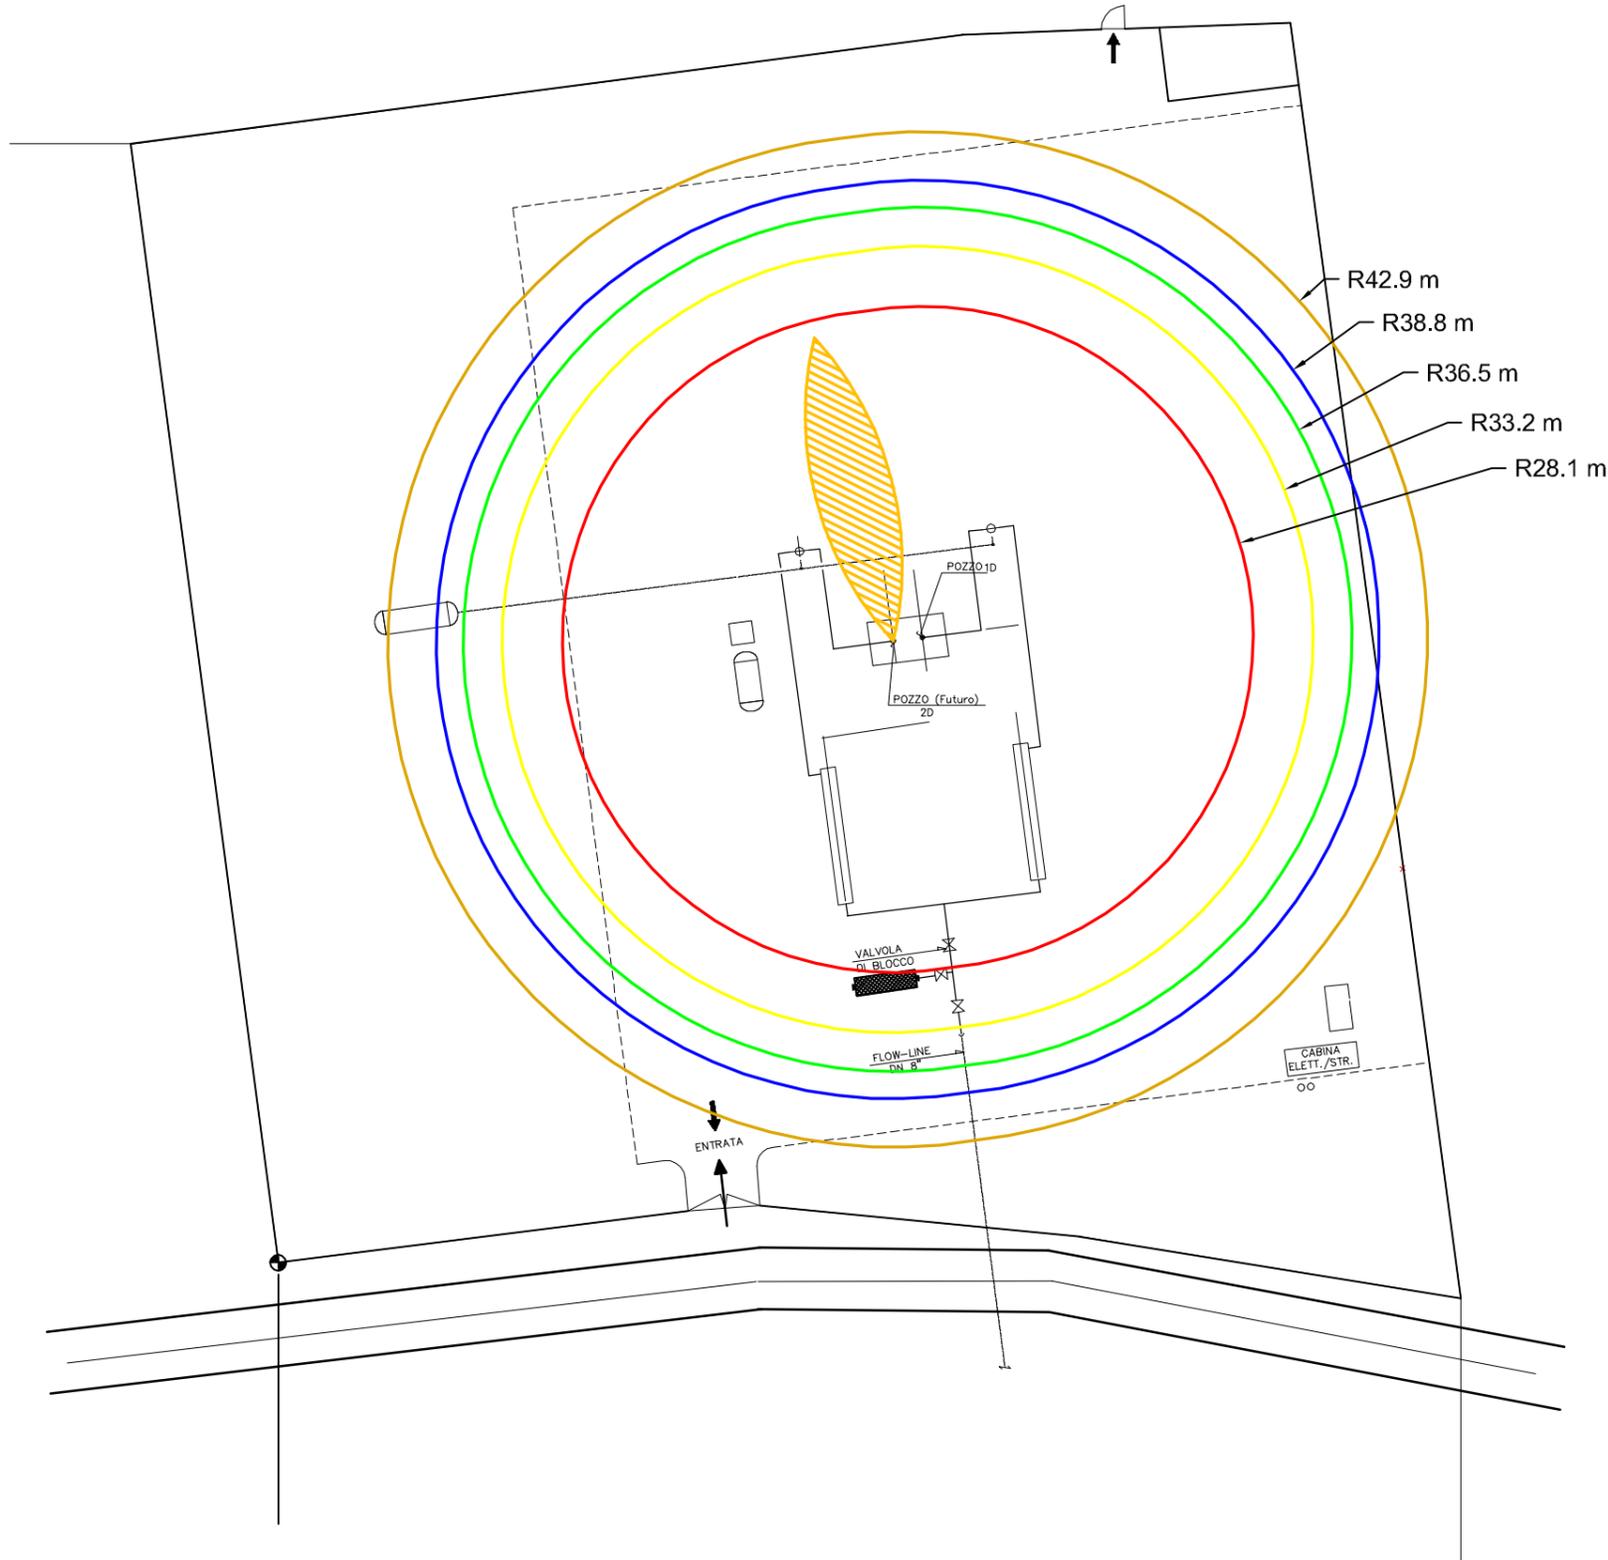


FIGURA 1.C.1.6.1-R1-1-JF-5D

RAPPORTO PRELIMINARE DI SICUREZZA (NOF)  
 STOCCAGGIO GAS NATURALE PALAZZO MORONI  
 EVENTO No.1 - 1''  
 CONDIZIONI METEO 5D  
 JET FIRE  
 DISTANZE PER IRRAGGIAMENTO

PREPARATO PER

EDISON STOCCAGGIO S.p.A.  
 ITALIA