




LEGENDA

-  IRRAGGIAMENTO 3 kW/m²
-  IRRAGGIAMENTO 5 kW/m²
-  IRRAGGIAMENTO 7 kW/m²
-  IRRAGGIAMENTO 12.5 kW/m²
-  IRRAGGIAMENTO 37.5 kW/m²
-  LUNGHEZZA FIAMMA (25 m)

NOTE

1- L'EVENTO IN ESAME SI RIFERISCE AL RILASCIO DI GAS NATURALE DA UNA LINEA FUORI TERRA IN AREA CLUSTER.

SCALA

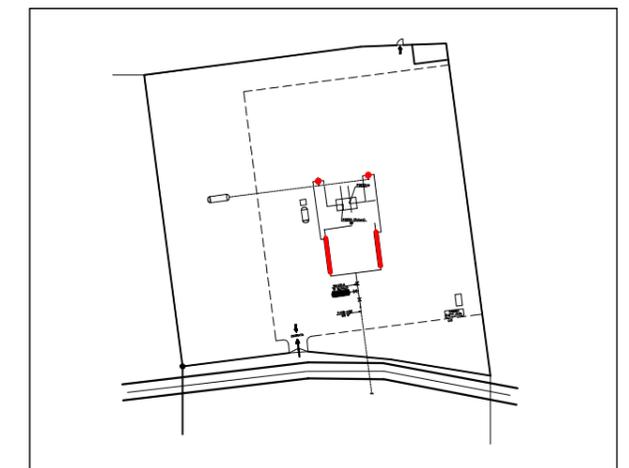

MAPPA CHIAVE

FIGURA 1.C.1.6.1-R2-1-JF-2F

RAPPORTO PRELIMINARE DI SICUREZZA (NOF)
STOCCAGGIO GAS NATURALE PALAZZO MORONI
EVENTO No.2 - 1''
CONDIZIONI METEO 2F
JET FIRE
DISTANZE PER IRRAGGIAMENTO

PREPARATO PER

EDISON STOCCAGGIO S.p.A.
ITALIA

