




LEGENDA

- IRRAGGIAMENTO 3 kW/m²
- IRRAGGIAMENTO 5 kW/m²
- IRRAGGIAMENTO 7 kW/m²
- IRRAGGIAMENTO 12.5 kW/m²
- IRRAGGIAMENTO 37.5 kW/m²
- LUNGHEZZA FIAMMA (26.6 m)

NOTE

1- L'EVENTO IN ESAME SI RIFERISCE AL RILASCIO DI GAS NATURALE DA UNA LINEA FUORI TERRA IN AREA CLUSTER.

SCALA

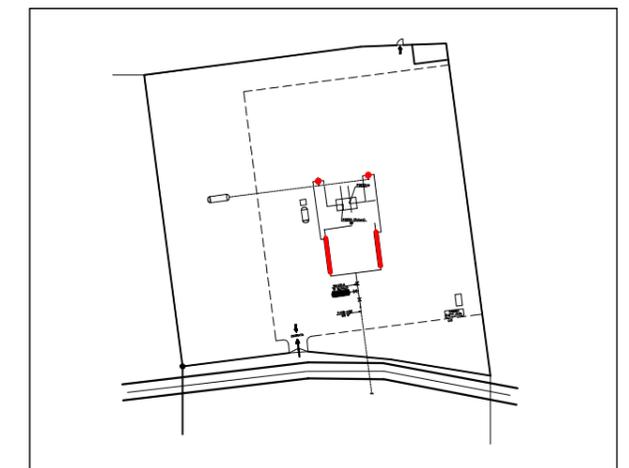

MAPPA CHIAVE

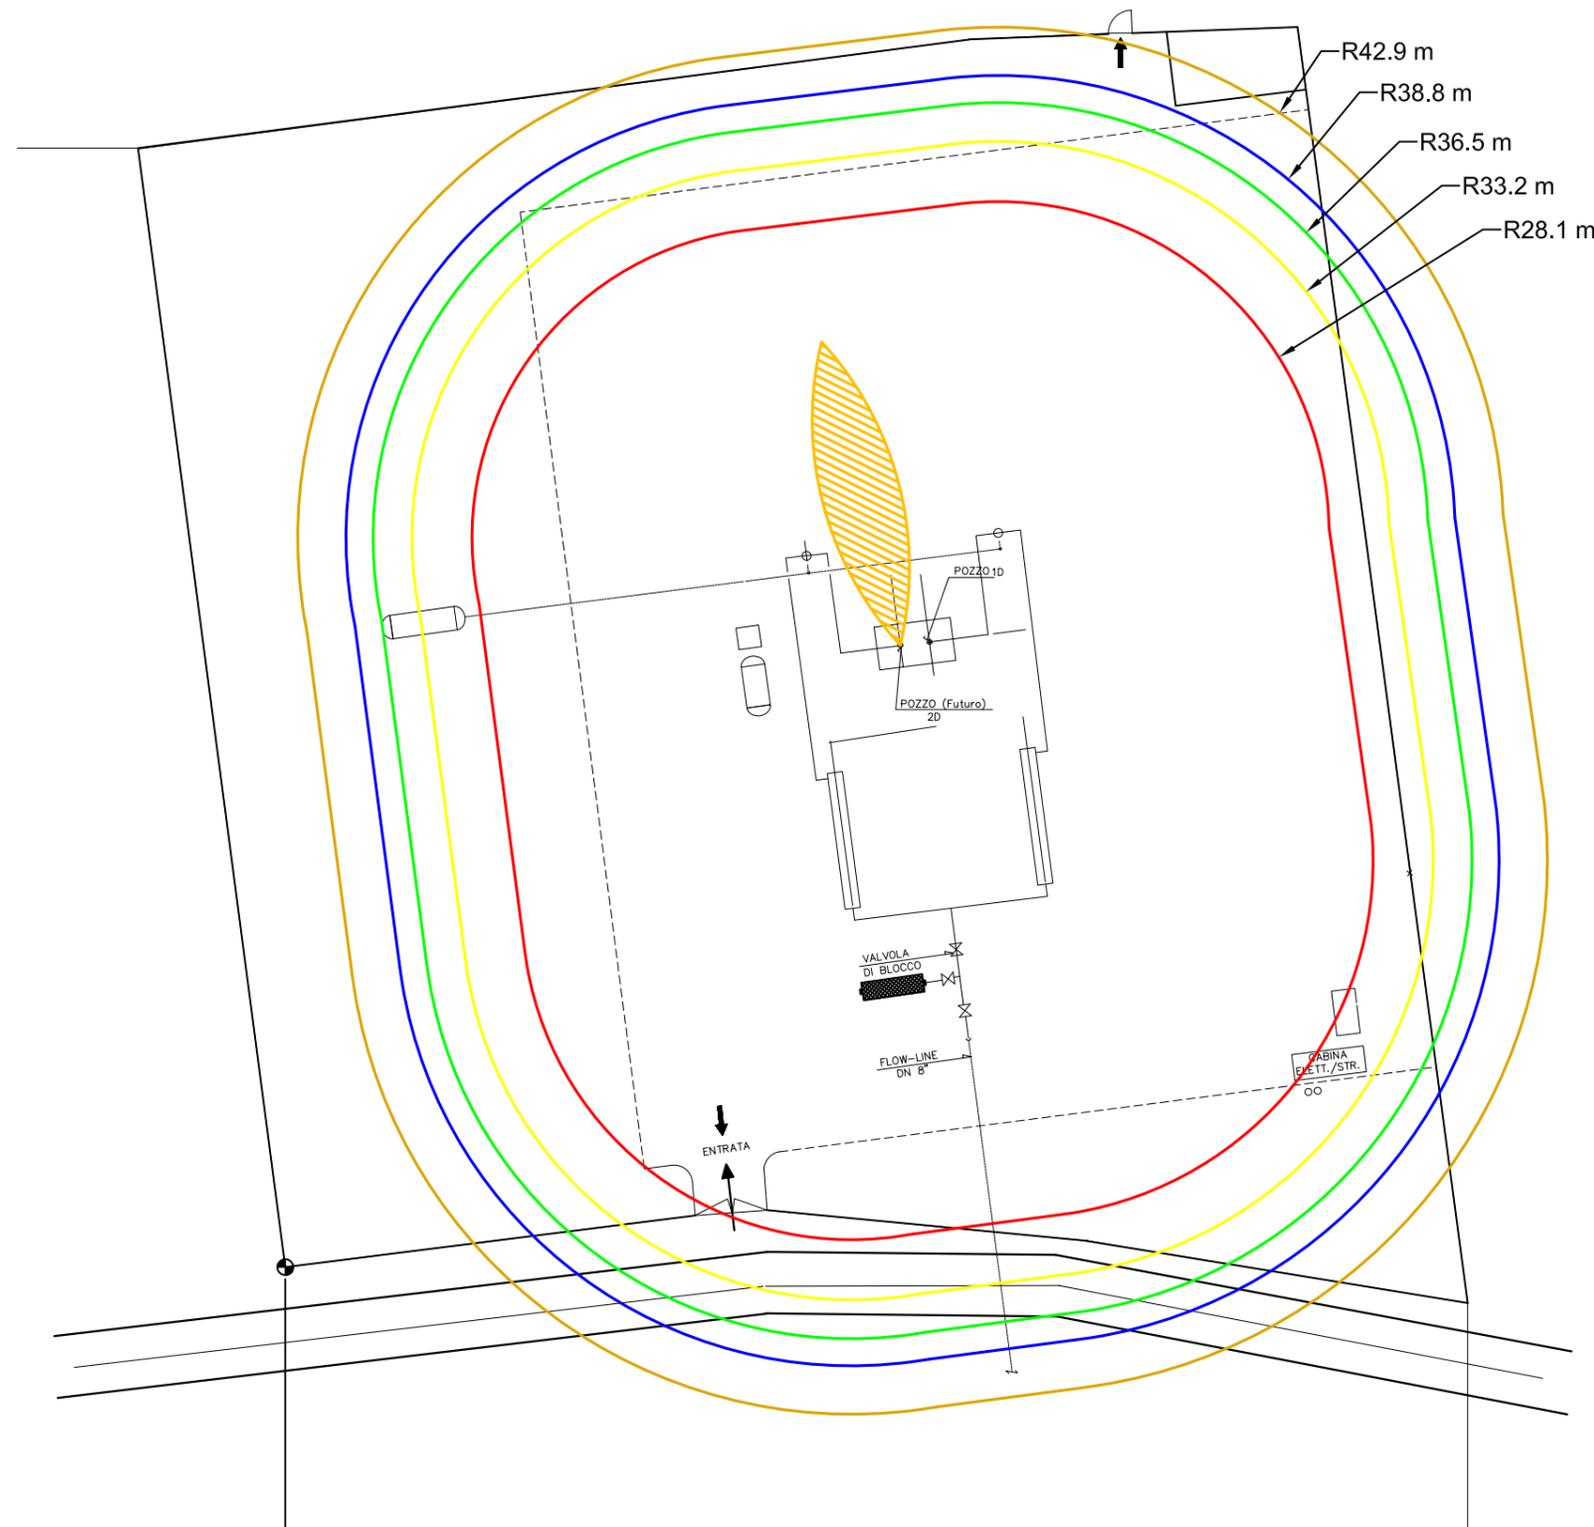


FIGURA 1.C.1.6.1-R2-1-JF-5D

RAPPORTO PRELIMINARE DI SICUREZZA (NOF)
 STOCCAGGIO GAS NATURALE PALAZZO MORONI
 EVENTO No.2 - 1"
 CONDIZIONI METEO 5D
 JET FIRE
 DISTANZE PER IRRAGGIAMENTO

PREPARATO PER

EDISON STOCCAGGIO S.p.A.
 ITALIA