



LEGENDA

-  DISTANZA LFL
-  DISTANZA 1/2LFL

NOTE

- 1- L'EVENTO IN ESAME SI RIFERISCE AL RILASCIO DI GAS NATURALE DA UNA LINEA FUORI TERRA IN ASPIRAZIONE AI COMPRESSORI.
- 2- LE CURVE RAPPRESENTATE SI RIFERISCONO AL CASO DI RILASCIO IN FASE DI INIEZIONE, (LO STESSO EVENTO IN FASE DI EROGAZIONE E' RISULTATO NON CREDIBILE SULLA BASE DELLA FREQUENZA DI ACCADIMENTO CALCOLATA).

SCALA

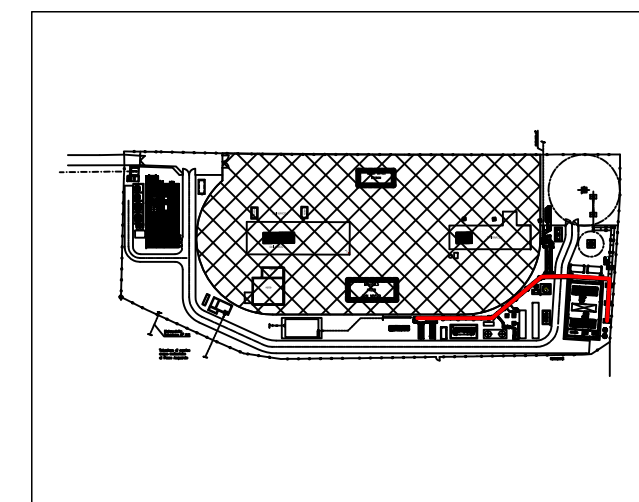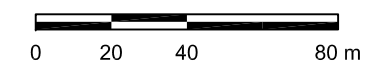

MAPPA CHIAVE

FIGURA 1.C.1.6.1-R5-6-FF-5D

RAPPORTO PRELIMINARE DI SICUREZZA (NOF)
STOCCAGGIO GAS NATURALE PALAZZO MORONI
EVENTO No.5 - 6"
CONDIZIONI METEO 5D
FLASH FIRE
DISTANZE LFL E 1/2 LFL

PREPARATO PER

EDISON STOCCAGGIO S.p.A.
ITALIA

