



LEGENDA

- IRRAGGIAMENTO 3 kW/m²
- IRRAGGIAMENTO 5 kW/m²
- IRRAGGIAMENTO 7 kW/m²
- IRRAGGIAMENTO 12.5 kW/m²
- IRRAGGIAMENTO 37.5 kW/m²
- LUNGHEZZA FIAMMA (26.7 m)

NOTE

- 1- L'EVENTO IN ESAME SI RIFERISCE AL RILASCIO DI GAS NATURALE DA UNA LINEA FUORI TERRA IN MANDATA AI COMPRESSORI.
- 2 - IL RILASCIO E QUINDI IL JET FIRE SONO UBICATI A QUOTA 5 M (PIPE RACK). LE CURVE RAPPRESENTANO GLI EFFETTI IN TERMINI DI IRRAGGIAMENTO A TERRA.

SCALA

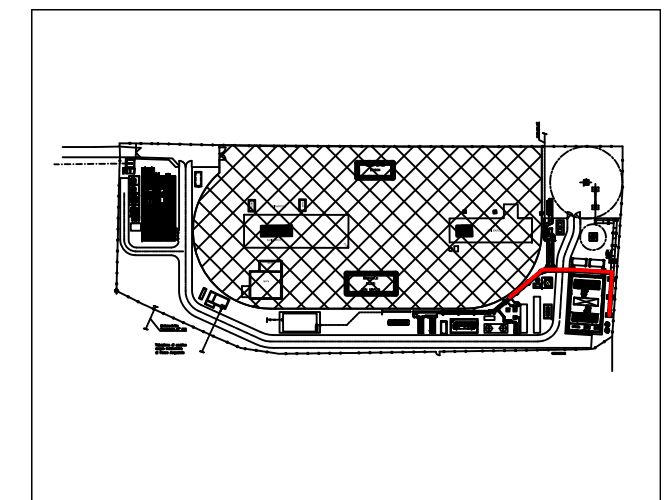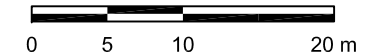

MAPPA CHIAVE

FIGURA 1.C.1.6.1-R6-6-JF-2F

RAPPORTO PRELIMINARE DI SICUREZZA (NOF)
 STOCCAGGIO GAS NATURALE PALAZZO MORONI
 EVENTO No.6 - 6"
 CONDIZIONI METEO 2F
 JET FIRE
 DISTANZE PER IRRAGGIAMENTO

PREPARATO PER

EDISON STOCCAGGIO S.p.A.
 ITALIA