


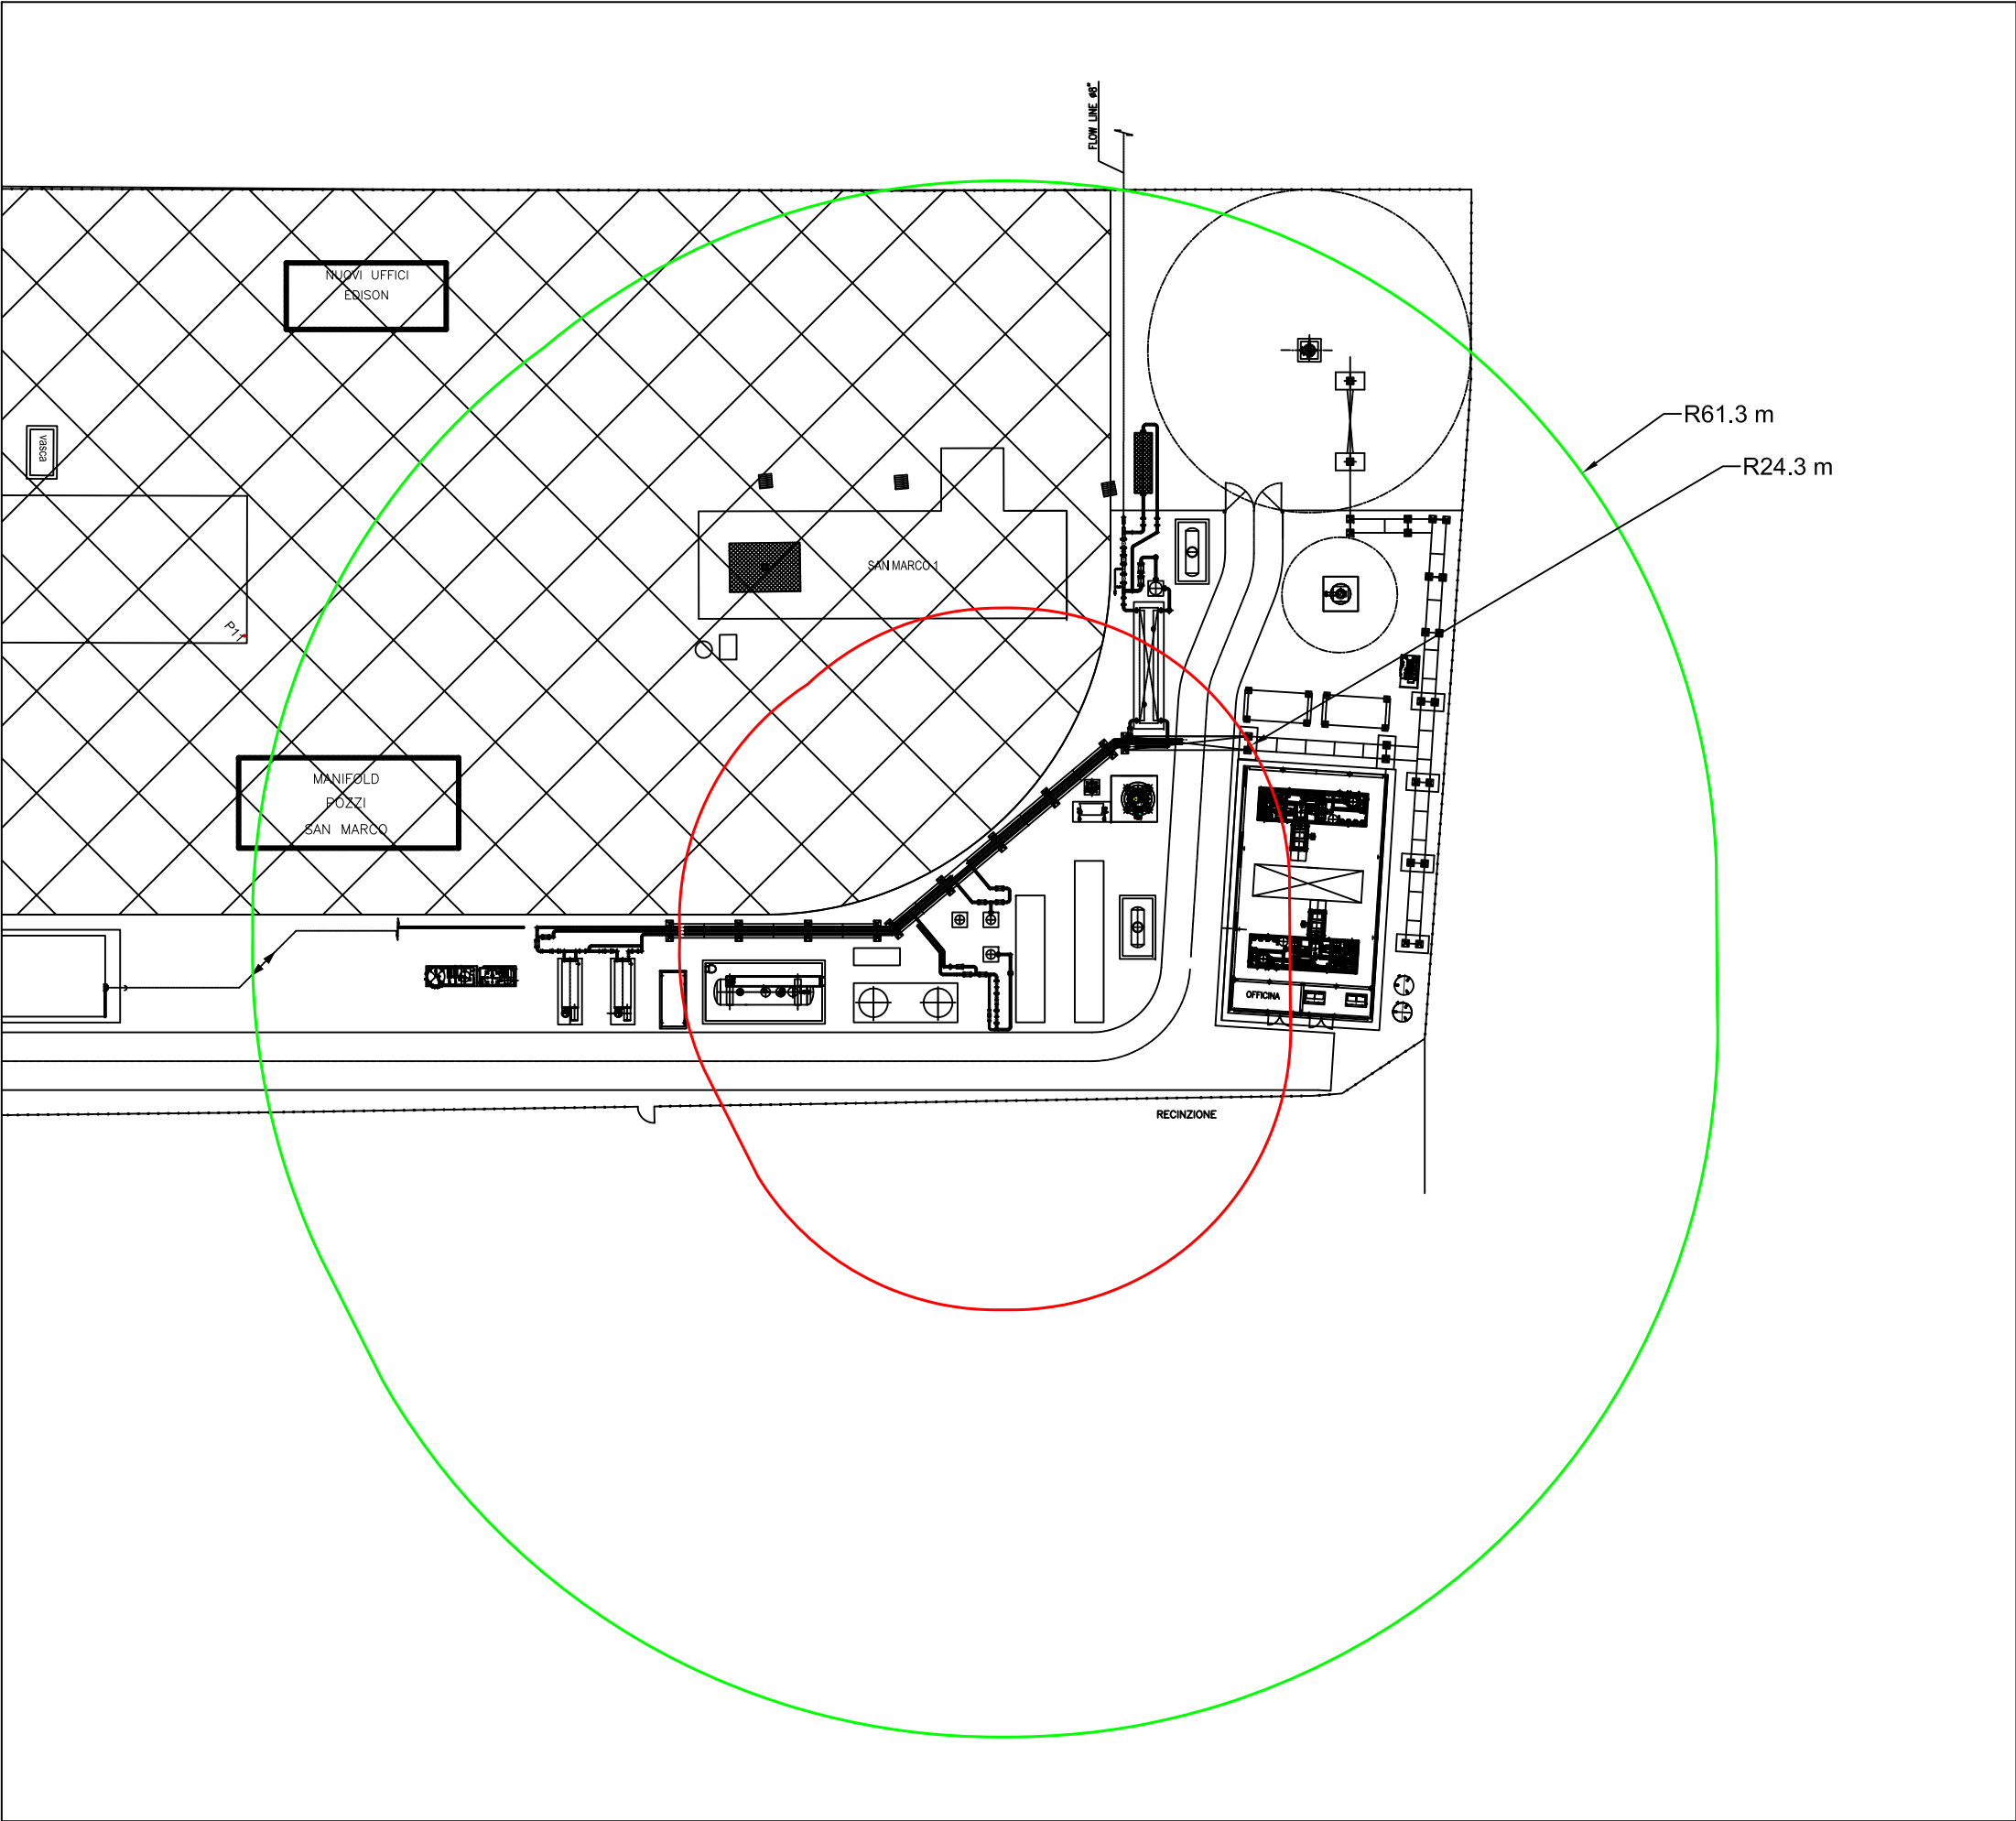



LEGENDA

— DISTANZA LFL

— DISTANZA 1/2LFL

NOTE

1- L'EVENTO IN ESAME SI RIFERISCE AL RILASCIO DI GAS NATURALE DA UNA LINEA FUORI TERRA DELLA SEZIONE DI DISIDRATAZIONE.

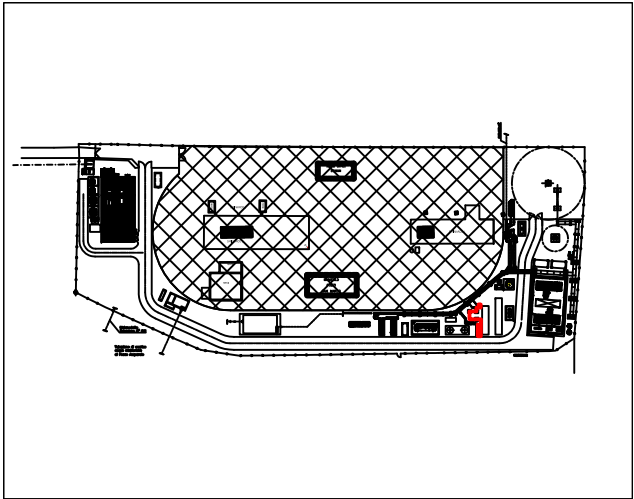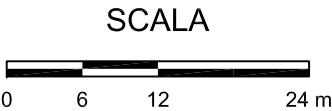

MAPPA CHIAVE

FIGURA 1.C.1.6.1-R7-1-FF-2F

RAPPORTO PRELIMINARE DI SICUREZZA (NOF)
STOCCAGGIO GAS NATURALE PALAZZO MORONI
EVENTO No.7 - 1''
CONDIZIONI METEO 2F
FLASH FIRE
DISTANZE LFL E 1/2 LFL

PREPARATO PER

EDISON STOCCAGGIO S.p.A.
ITALIA