



LEGENDA

-  DISTANZA LFL
-  DISTANZA 1/2LFL

NOTE

- 1 - L'EVENTO SI RIFERISCE AL RILASCIO DI GAS NATURALE DALLA TUBAZIONE DI COLLEGAMENTO CENTRALE - RETE SGI, DA UN TRATTO DI LINEA FUORI TERRA (RILASCIO ORIZZONTALE).
- 2 - LE CURVE RAPPRESENTATE SI RIFERISCONO AL CASO DI RILASCIO IN FASE DI INIEZIONE (LO STESSO EVENTO IN FASE DI EROGAZIONE E' RISULTATO NON CREDIBILE SULLA BASE DELLA FREQUENZA DI ACCADIMENTO CALCOLATA).

SCALA

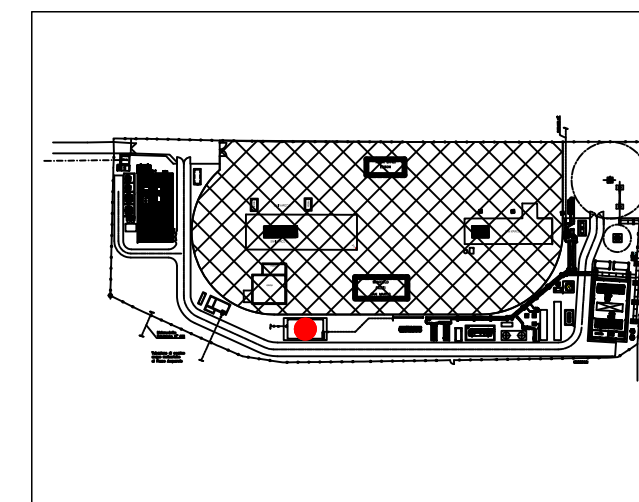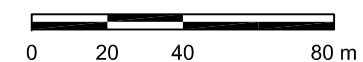

MAPPA CHIAVE

FIGURA 1.C.1.6.1-R8-6-FF-5D-O

RAPPORTO PRELIMINARE DI SICUREZZA (NOF)
STOCCAGGIO GAS NATURALE PALAZZO MORONI
EVENTO No.8 - 6"
CONDIZIONI METEO 5D
FLASH FIRE (RILASCIO ORIZZONTALE)
DISTANZE LFL E 1/2 LFL

PREPARATO PER

EDISON STOCCAGGIO S.p.A.
ITALIA

