


LEGENDA

-  DISTANZA LFL
-  DISTANZA 1/2LFL

NOTE

- 1- L'EVENTO SI RIFERISCE AL RILASCIO DI GAS NATURALE DALLA TUBAZIONE DI COLLEGAMENTO CENTRALE - RETE SGI, DA UN TRATTO DI LINEA INTERRATA (RILASCIO VERTICALE).
- 2 - LE CURVE RAPPRESENTATE SI RIFERISCONO AL CASO DI RILASCIO IN FASE DI INIEZIONE (LO STESSO EVENTO IN FASE DI EROGAZIONE E' RISULTATO NON CREDIBILE SULLA BASE DELLA FREQUENZA DI ACCADIMENTO CALCOLATA).

SCALA

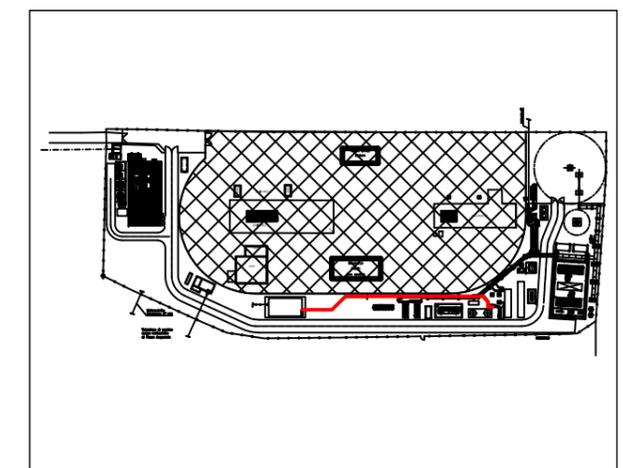

MAPPA CHIAVE

FIGURA 1.C.1.6.1-R8-6-FF-5D-V

RAPPORTO PRELIMINARE DI SICUREZZA (NOF)  
STOCCAGGIO GAS NATURALE PALAZZO MORONI  
EVENTO No.8 - 6"  
CONDIZIONI METEO 5D  
FLASH FIRE (RILASCIO VERTICALE)  
DISTANZE LFL E 1/2 LFL

PREPARATO PER

EDISON STOCCAGGIO S.p.A.  
ITALIA