


LEGENDA

- IRRAGGIAMENTO 3 kW/m²
- IRRAGGIAMENTO 5 kW/m²
- IRRAGGIAMENTO 7 kW/m²
- IRRAGGIAMENTO 12.5 kW/m²
- IRRAGGIAMENTO 37.5 kW/m²
- LUNGHEZZA FIAMMA (88.1 m)

NOTE

- 1 - L'EVENTO SI RIFERISCE AL RILASCIO DI GAS NATURALE DALLA TUBAZIONE DI COLLEGAMENTO CENTRALE - RETE SGI, DA UN TRATTO DI LINEA INTERRATA (RILASCIO ORIZZONTALE).
- 2 - LE CURVE RAPPRESENTATE SI RIFERISCONO AL CASO DI RILASCIO IN FASE DI INIEZIONE, CHE E' RISULTATO QUELLO CHE DETERMINA LE DISTANZE PER IRRAGGIAMENTO MAGGIORI.

SCALA

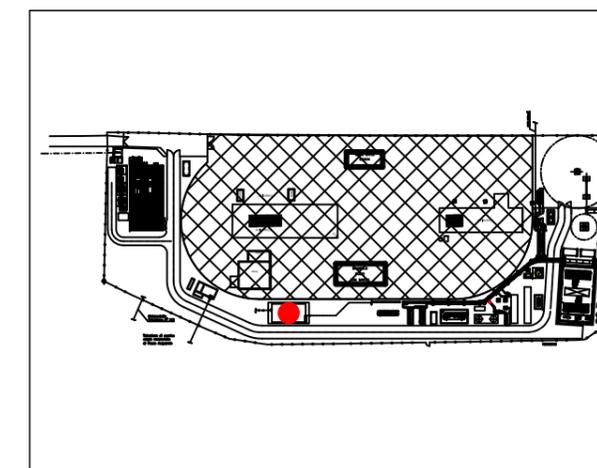

MAPPA CHIAVE

FIGURA 1.C.1.6.1-R8-6-JF-2F-O

RAPPORTO PRELIMINARE DI SICUREZZA (NOF)
 STOCCAGGIO GAS NATURALE PALAZZO MORONI
 EVENTO No.8 - 6"
 CONDIZIONI METEO 2F
 JET FIRE (RILASCIO ORIZZONTALE)
 DISTANZE PER IRRAGGIAMENTO

PREPARATO PER

EDISON STOCCAGGIO S.p.A.
 ITALIA