



STABILIMENTO DI TARANTO

Trasmissione a mezzo p.e.c.

Spett.le  
Ministero dell'Ambiente e della Tutela del  
Territorio e del Mare  
DG Valutazioni Ambientali  
Via C. Colombo, 44  
00147 ROMA  
aia@pec.minambiente.it

Spett.le  
Istituto Superiore per la Ricerca Ambientale -  
ISPRA  
Viale Vitaliano Brancati, 48  
00144 ROMA  
protocollo.ispra@ispra.legalmail.it

Spett.le  
Arpa Puglia  
Direzione Generale  
Corso Trieste, 27  
70126 BARI  
dir.generale.arpapuglia@pec.rupar.puglia.it

Spett.le  
Arpa Puglia  
Dipartimento Provinciale di Taranto  
Contrada Rondinella  
74123 TARANTO  
dap.ta.arpapuglia@pec.rupar.puglia.it

Taranto, 28\_03\_17  
Ns.Rif: Dir. 140/17

**Oggetto:** Decreto DVA-DEC-2012-0000547 del 26.10.2012, art.1, comma 3 – Stabilimento ILVA S.p.A. di Taranto – Richiesta documentale di cui ai Verbali di attività ispettiva ISPRA e ARPA Puglia dei giorni 19, 20 e 21 dicembre 2016 – integrazione punto 18 dd

Si trasmettono con la presente le ulteriori tavole allegate al documento "Progetto dell'ampliamento delle vasche di deposito, decantazione ed evaporazione dei residui oleosi ubicate ai margini lato SW della Cava





STABILIMENTO DI TARANTO

Mater Gratiae – ITALSIDER di Taranto” dell’aprile 1981, redatto dal Prof. Vincenzo COTECCHIA, che non erano state trasmesse con la Dir 91/2017, in quanto non ancora recuperate in archivio.

Distinti saluti

ILVA S.p.A.  
In Amministrazione Straordinaria  
Stabilimento di Taranto  
Il Direttore  
*Ing. Antonio Bufalini*

ILVA S.p.A. IN AMMINISTRAZIONE STRAORDINARIA  
via Appia 55 km 648 – 74123 Taranto – tel. +39 099 4811 – fax +39 099 4812271 – telex 860049



Sede Legale e Operativa: viale Certosa 239 – 20151 Milano – tel. +39 02 300351 – fax +39 02 30035536  
Cap.Soc. euro 549.390.270.00 Int.vers. – codice fiscale, partita IVA e numero iscrizione registro Imprese Milano: 11435690158

**ITALSIDER s.p.a.**  
**CENTRO SIDERURGICO DI TARANTO**  
 COMUNE DI TARANTO

PROGETTO ESECUTIVO PER LA COSTRUZIONE  
 DI UNO DEI DEPOSITI DI CAVA MATER  
 14 OTT. 1981

**PROGETTO DELL'AMPLIAMENTO DELLE VASCHESCHE DI DEPOSITO, DECONTAMINAZIONE ED EVAPORAZIONE DEI RESIDUI OLEOSI UBICATE AI MARGINI LATO SW DELLA CAVA MATER GRATTIAE - ITALSIDER DI TARANTO**

**ITALSIDER S.p.A.**  
 Centro siderurgico di Taranto

**IL CASO SEZIONE**  
 PIANO DI LAVORO

**TAV. 2**

PLANIMETRIA CON LE ISOIPSE DEL TETTO DEI CALCARI

Prof. Ing. Vincenzo Cotecchia	Data: 15.12.1981	Agg:
	Scala: 1:25.000	Dis. n. 106728



3 - 11 - 81

*[Signature]*

3 - 11 - 81

*[Signature]*

COMUNE DI TARANTO

ITALSIDER s.p.a.

CENTRO SIDERGURICO DI TARANTO

COMUNE DI TARANTO

PROGETTO DI AMPLIAMENTO E REGULARIZZAZIONE DEI MARGINI LATO SW DELLA CAVA MATER GRATAE - ITALSIDER DI TARANTO

Per informazioni e richieste di sopralluogo, rivolgersi al: **Ufficio Tecnico** - Via S. Maria, 10 - 74100 Taranto - Tel. 099/451111

**PROGETTO DELL'AMPLIAMENTO DELLE VASCHE DI DEPOSITO, DECONTAMINAZIONE ED EVAPORAZIONE DEI RESIDUI OLEOSI UBICATE AI MARGINI LATO SW DELLA CAVA MATER GRATAE - ITALSIDER DI TARANTO**

IL CAPO SEZIONE

ITALSIDER S.p.A.  
Centro Siderurgico di Taranto

**TAV. 5**

AMPLIAMENTO VASCHE SUI CUMULI PROSPICIENTI CAVA MATER GRATAE SPIANTEMENTI, REGULARIZZAZIONE E RAMPE

Prof. Ing. Vincenzo Cotecchia

Data: 15 APR 1981

Scale: 1:500

Dis. n. 1007/81

AGP:

Dis. n. 1007/81

3-11-81


ITALSIDER S.p.A.

Ufficio Tecnico


28-10-81

ITALSIDER S.p.A.

Ufficio Tecnico

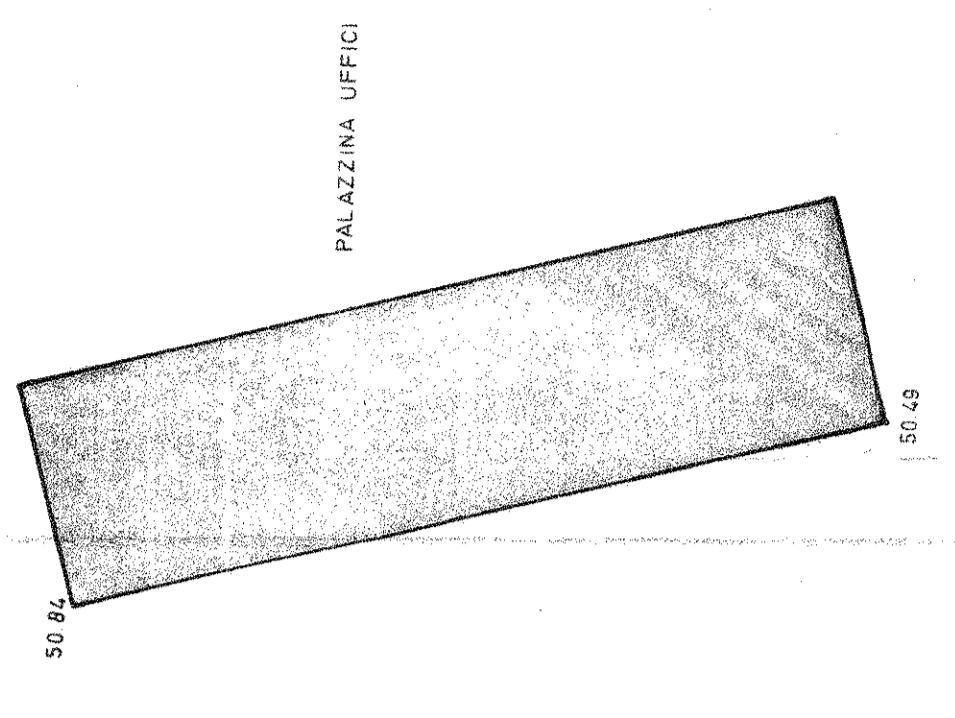

N.B.  
Per i rilievi deve essere usata  
Loppa di A.F. compattata mecca-  
nicamente  
Pendenza della rampa : 5 %

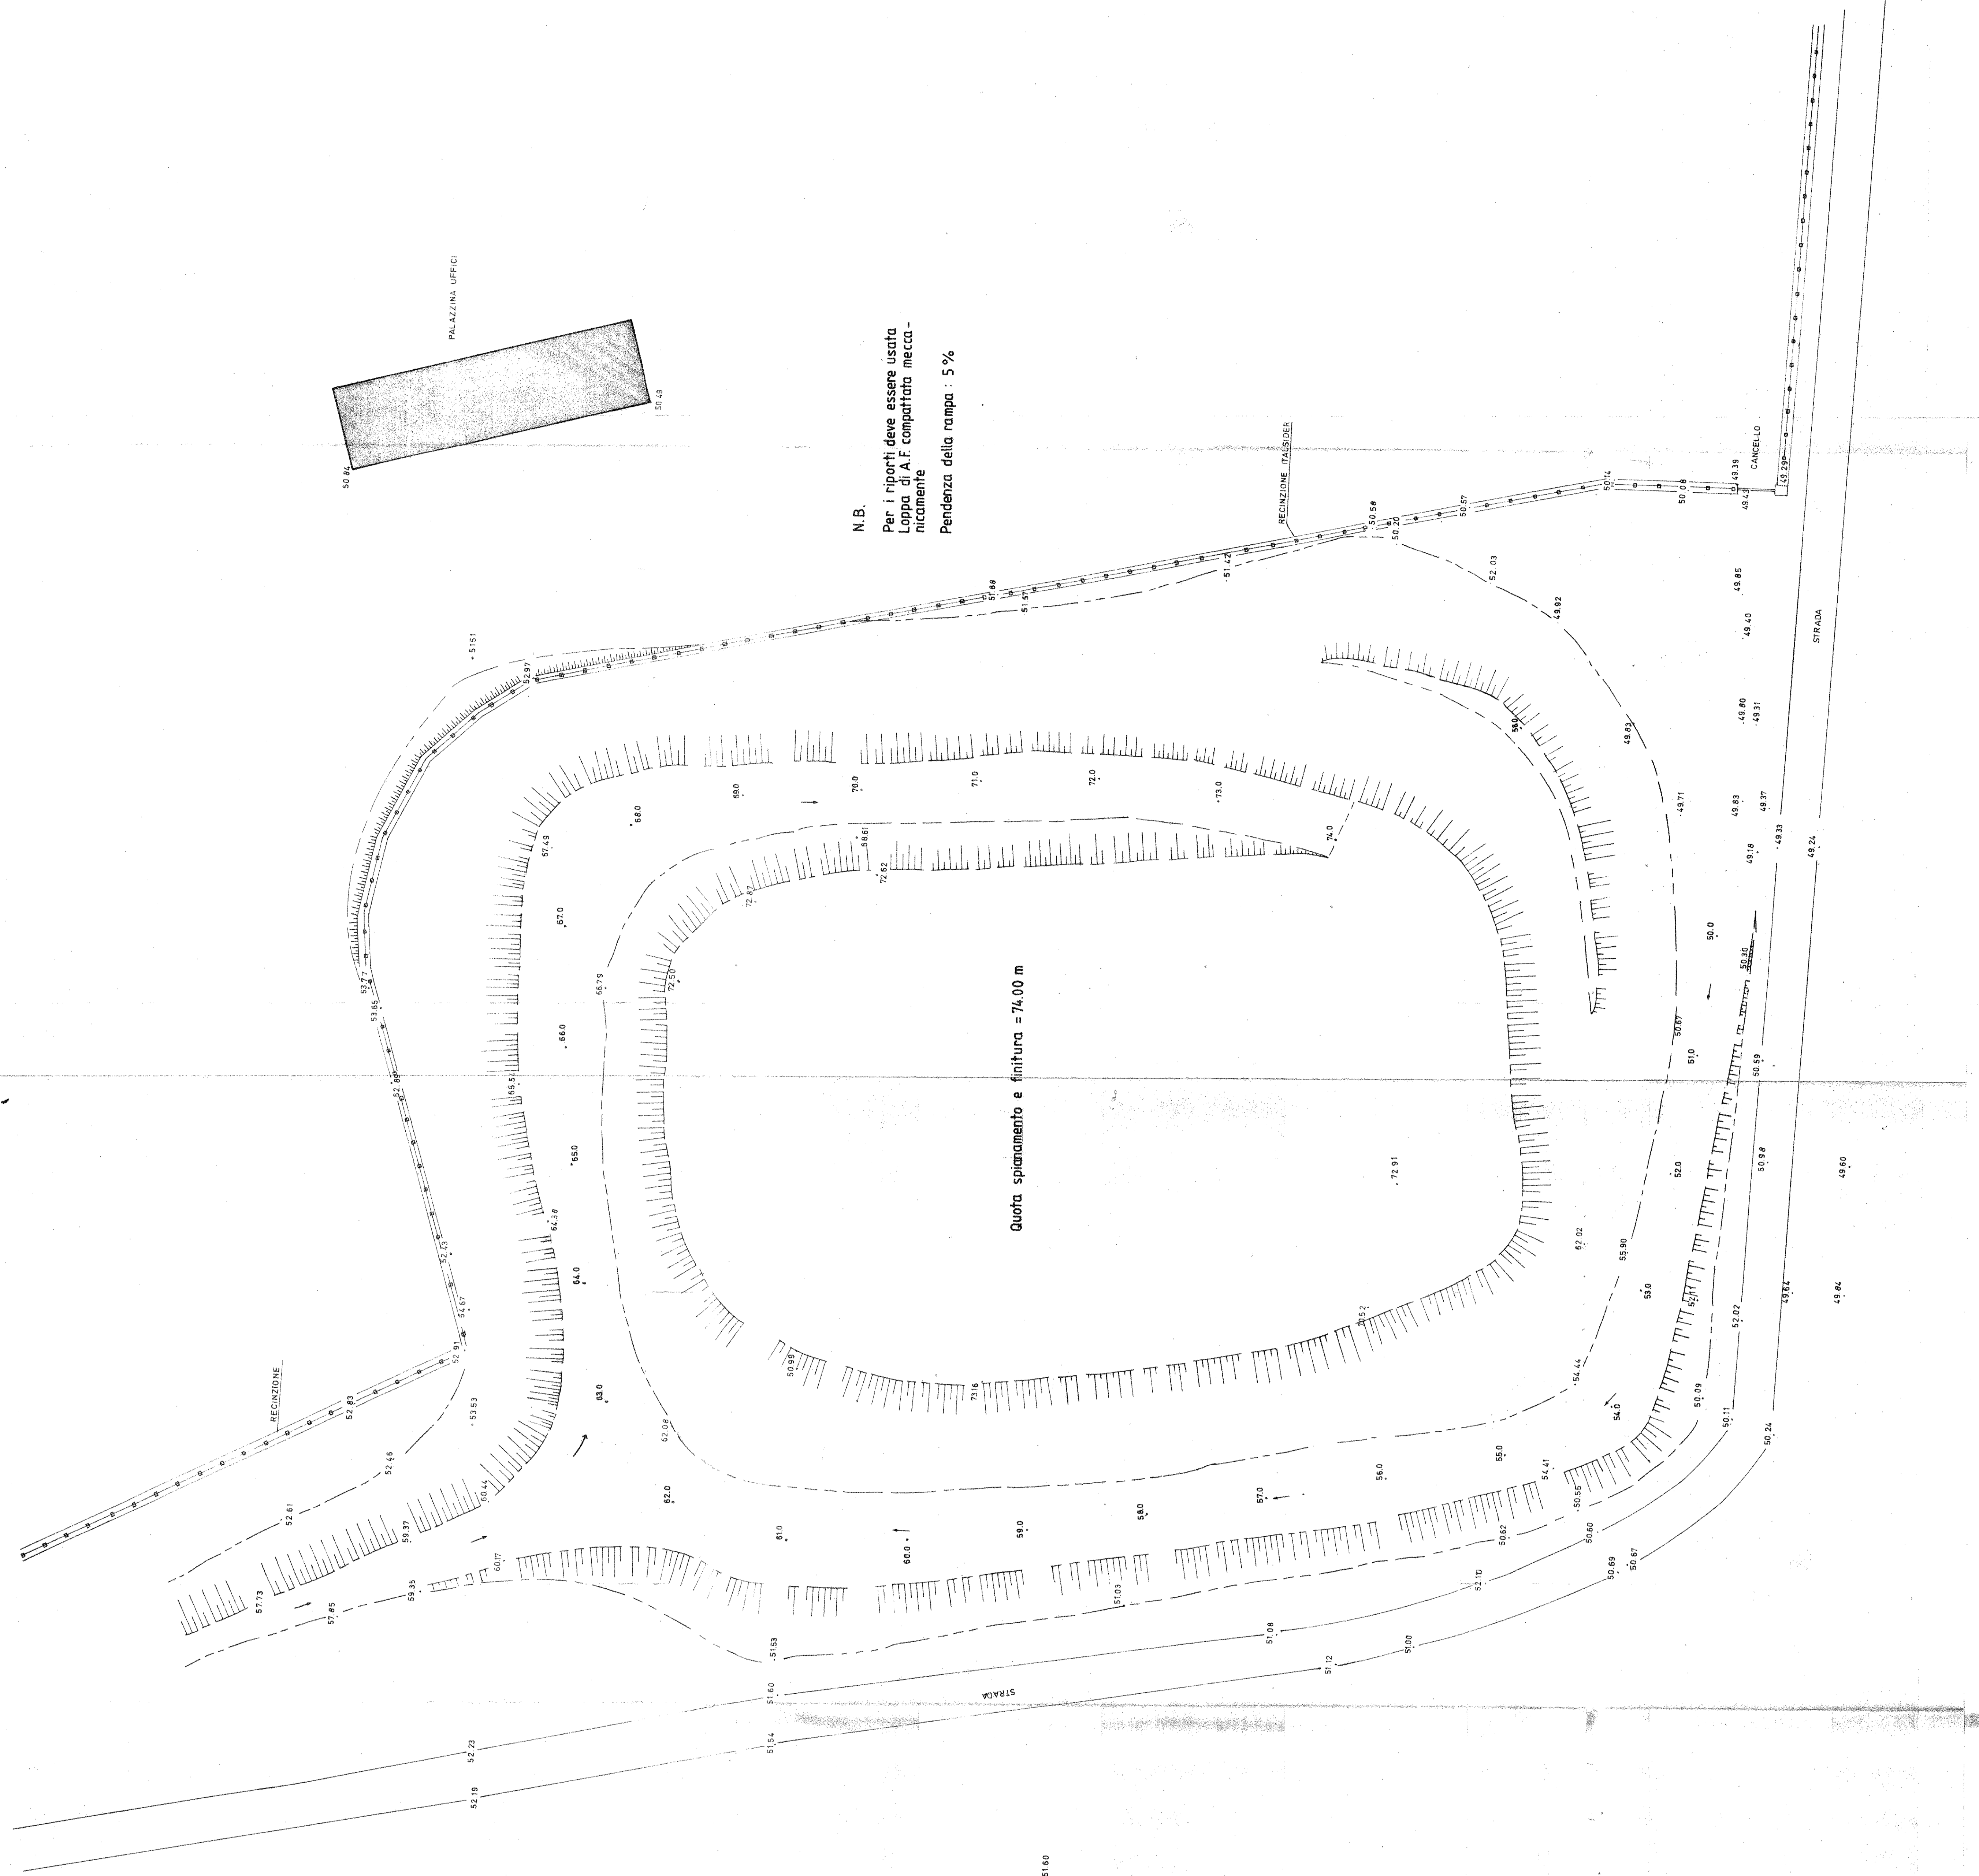

Quota spianamento e finitura = 74.00 m


**ITALSIDER s.p.a.**  
**CENTRO SIDURGICO DI TARANTO**  
 COMUNE DI TARANTO  
 DIREZIONE REGIONALE DEL TERRITORIO  
 16681  
 PIAZZA S. GIUSEPPE  
 70121 TARANTO (TA)  
 Tel. 0834/251111

**PROGETTO DELL'AMPLIAMENTO DELLE VASCHHE DI DEPOSITO, DECONTAMINAZIONE ED EVAPORAZIONE DEI RESIDUI OLEOSI UBICATE AI MARGINI LATO SW DELLA CAVA MATER GRATTIAE - ITALSIDER DI TARANTO**

**ITALSIDER S.p.A.**  
 Centro Siderurgico di Taranto

<b>TAV. 6</b>	AMPLIAMENTO VASCHHE SUI CUMULI PROSPICIENTI CAVA MATER GRATTIAE - SISTEMAZIONE FINALE VASCHHE		
	Prof. Ing. Vincenzo Cotecchia	Data: 15 APR. 1981	Agg.
	Scala: 1:500	Dis. n. 10/80	

Comune di Taranto  
 3-11-81  
 DETERMINAZIONE  
 Il presente progetto è approvato  
 28-10-81  
 3-11-81

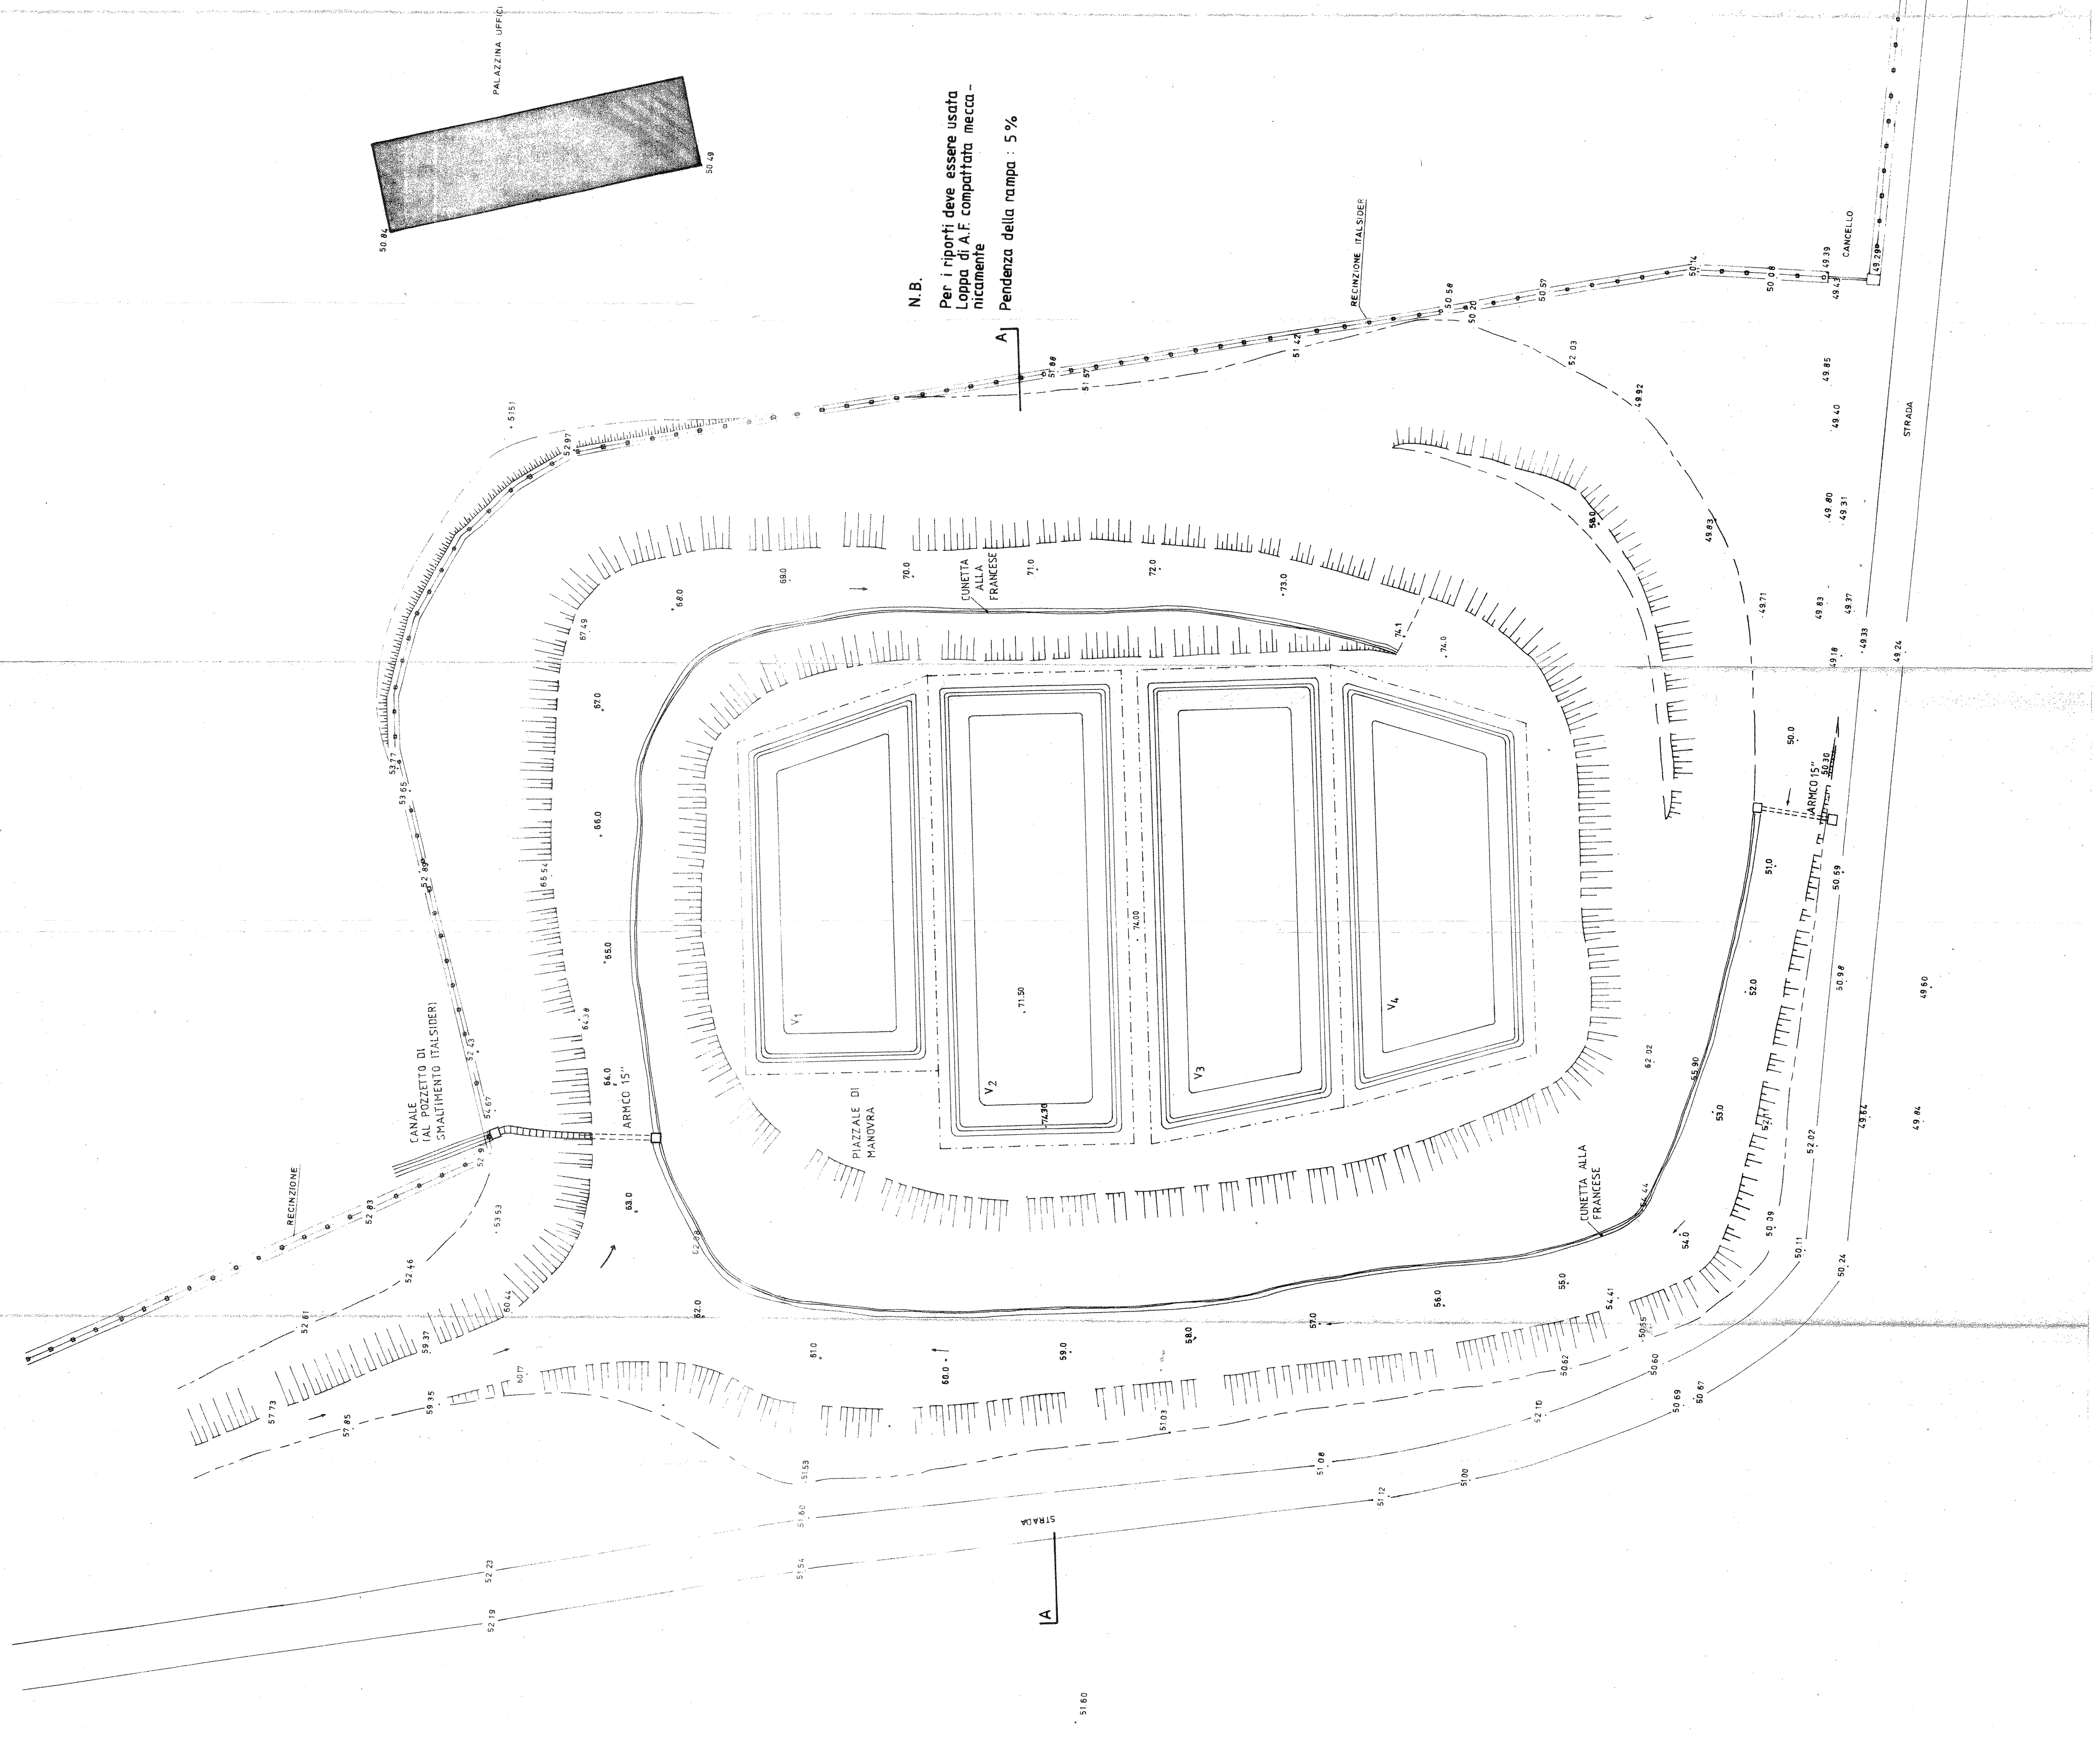

N.B.  
 Per i rapporti deve essere usata  
 Loppa di A.F. compatata meccanicamente  
 Pendenza della rampa : 5 %

