


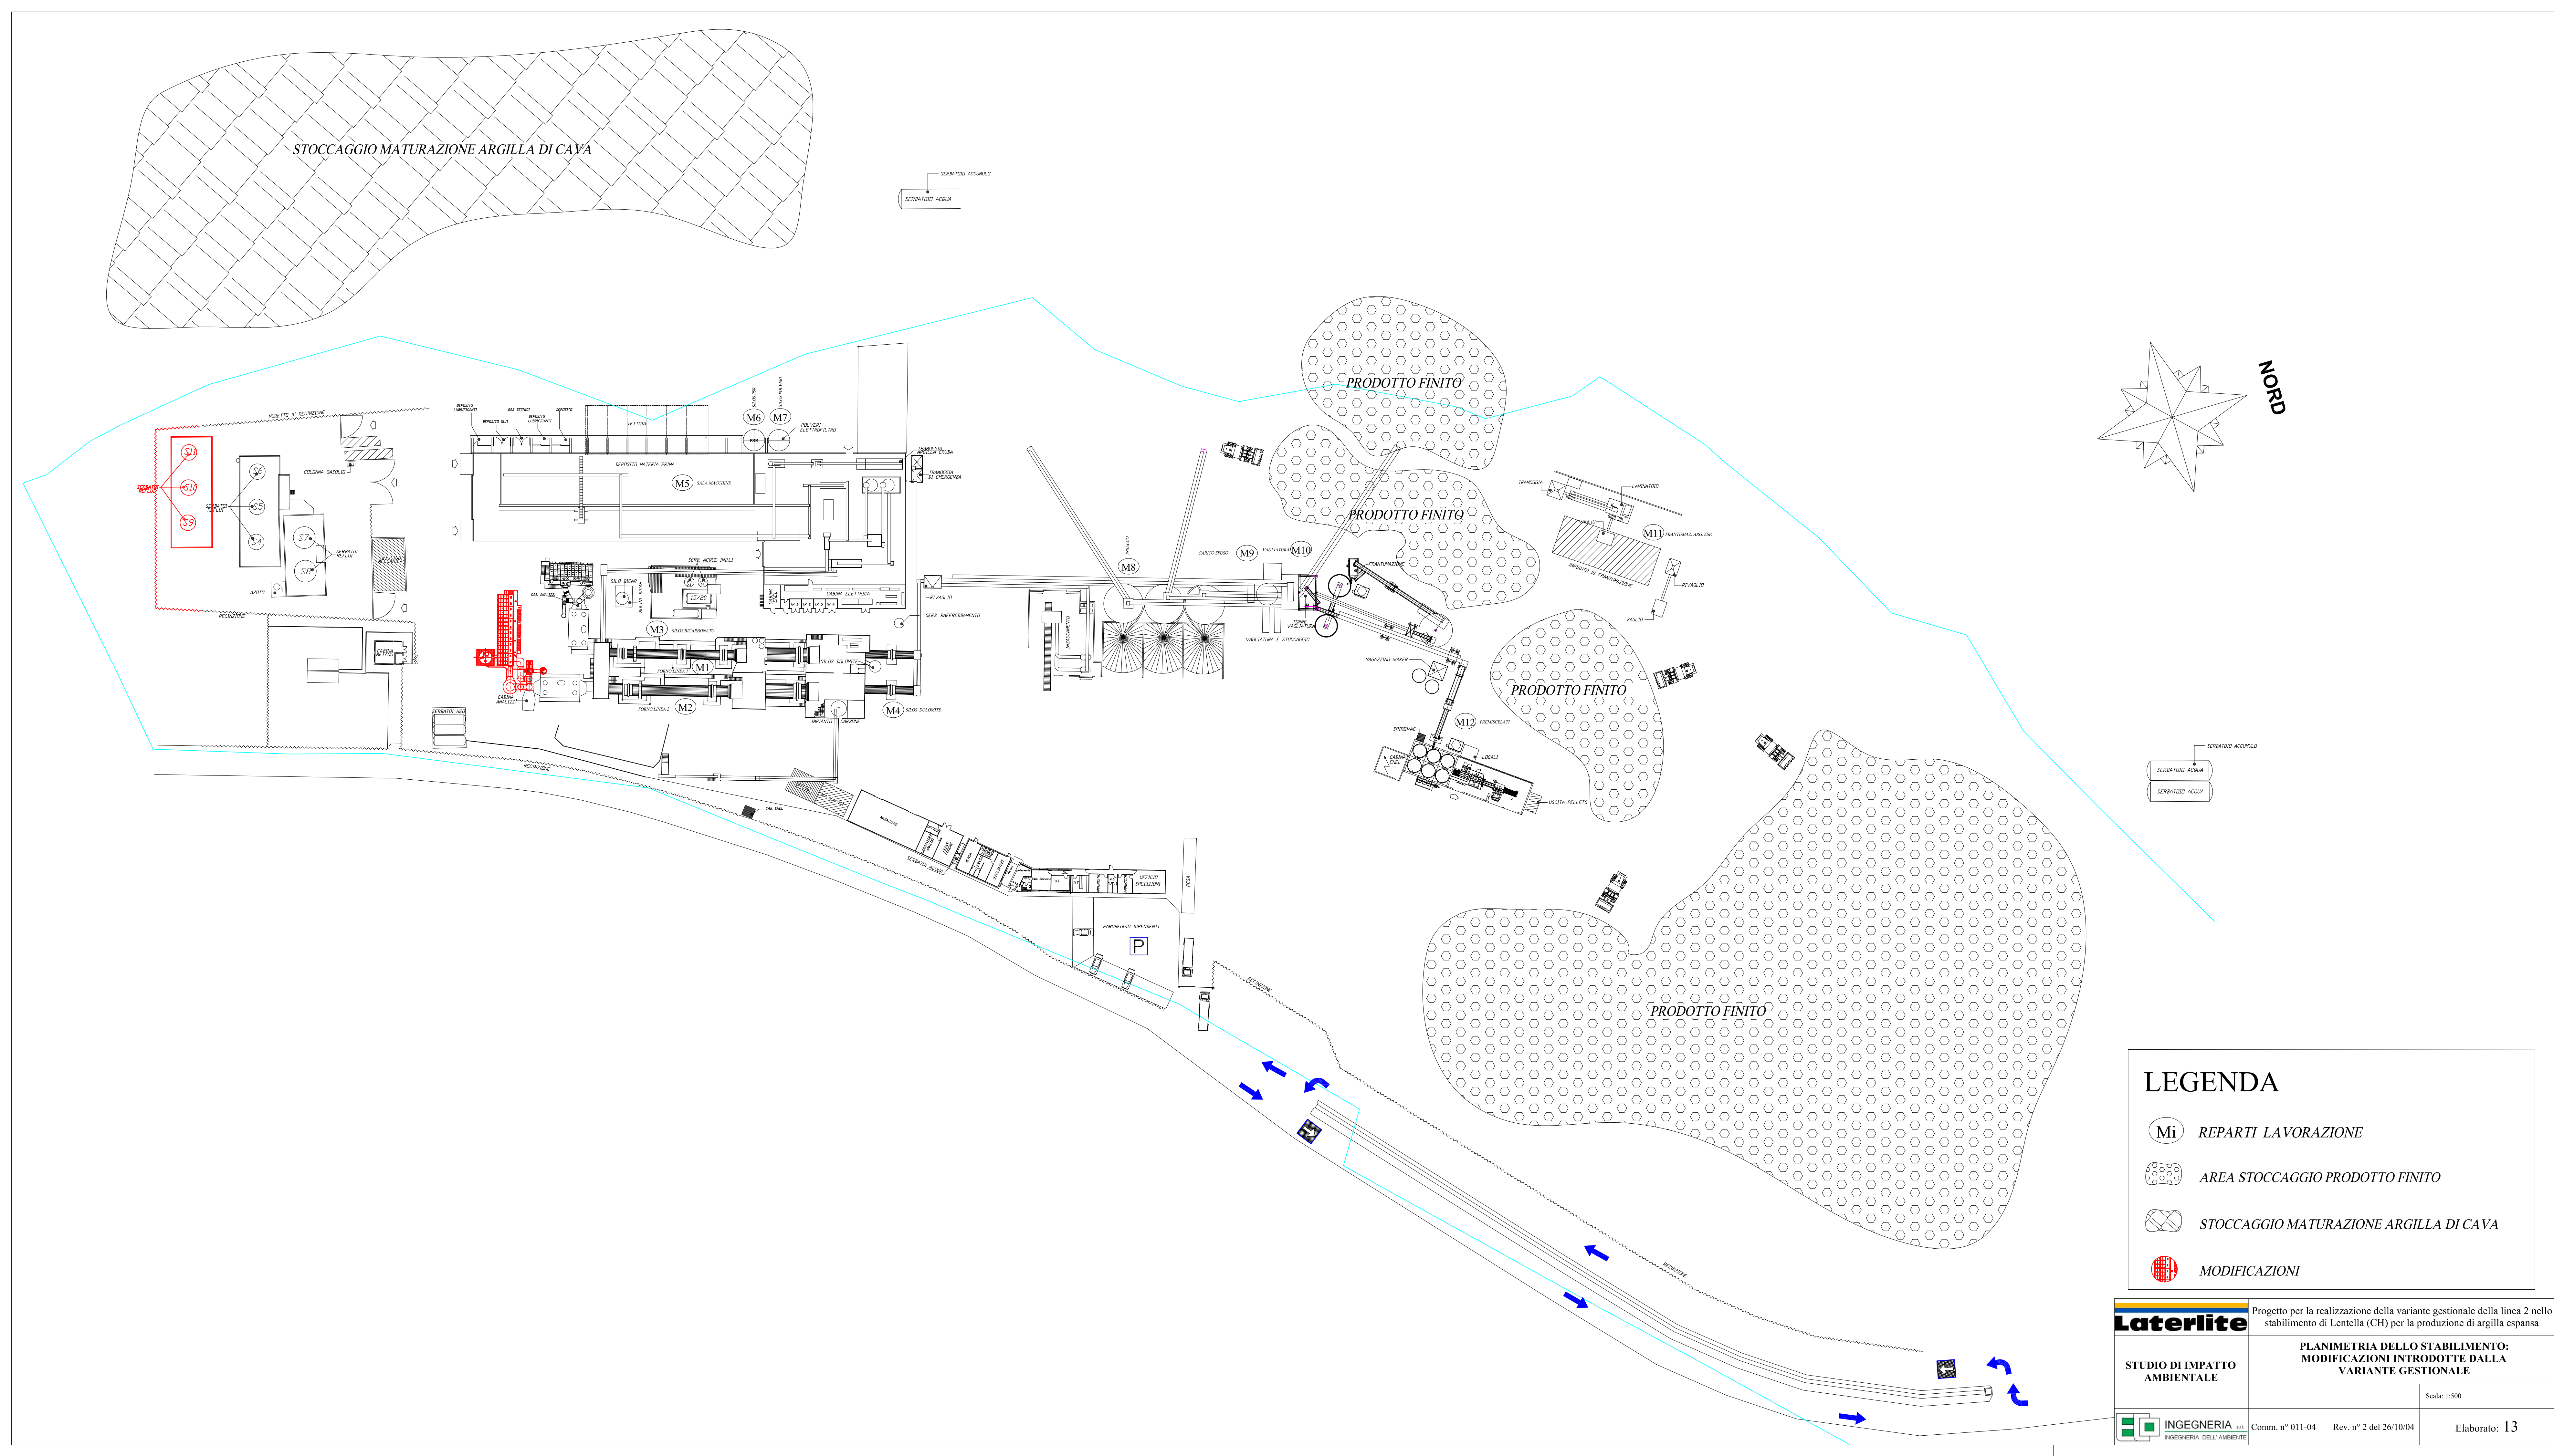

LEGENDA

Mi

REPARTI LAVORAZIONE

AREA STOCCAGGIO PRODOTTO FINITO

STOCCAGGIO MATURAZIONE ARGILLA DI CAVA

MODIFICAZIONI

Laterlite

STUDIO DI IMPATTO AMBIENTALE

Progetto per la realizzazione della variante gestionale della linea 2 nello stabilimento di Lentella (CH) per la produzione di argilla espansa

PLANIMETRIA DELLO STABILIMENTO: MODIFICAZIONI INTRODOTTE DALLA VARIANTE GESTIONALE

INGEGNERIA

Comm. n° 011-04 Rev. n° 2 del 26/10/04

Scala: 1:500

Elaborato: 13