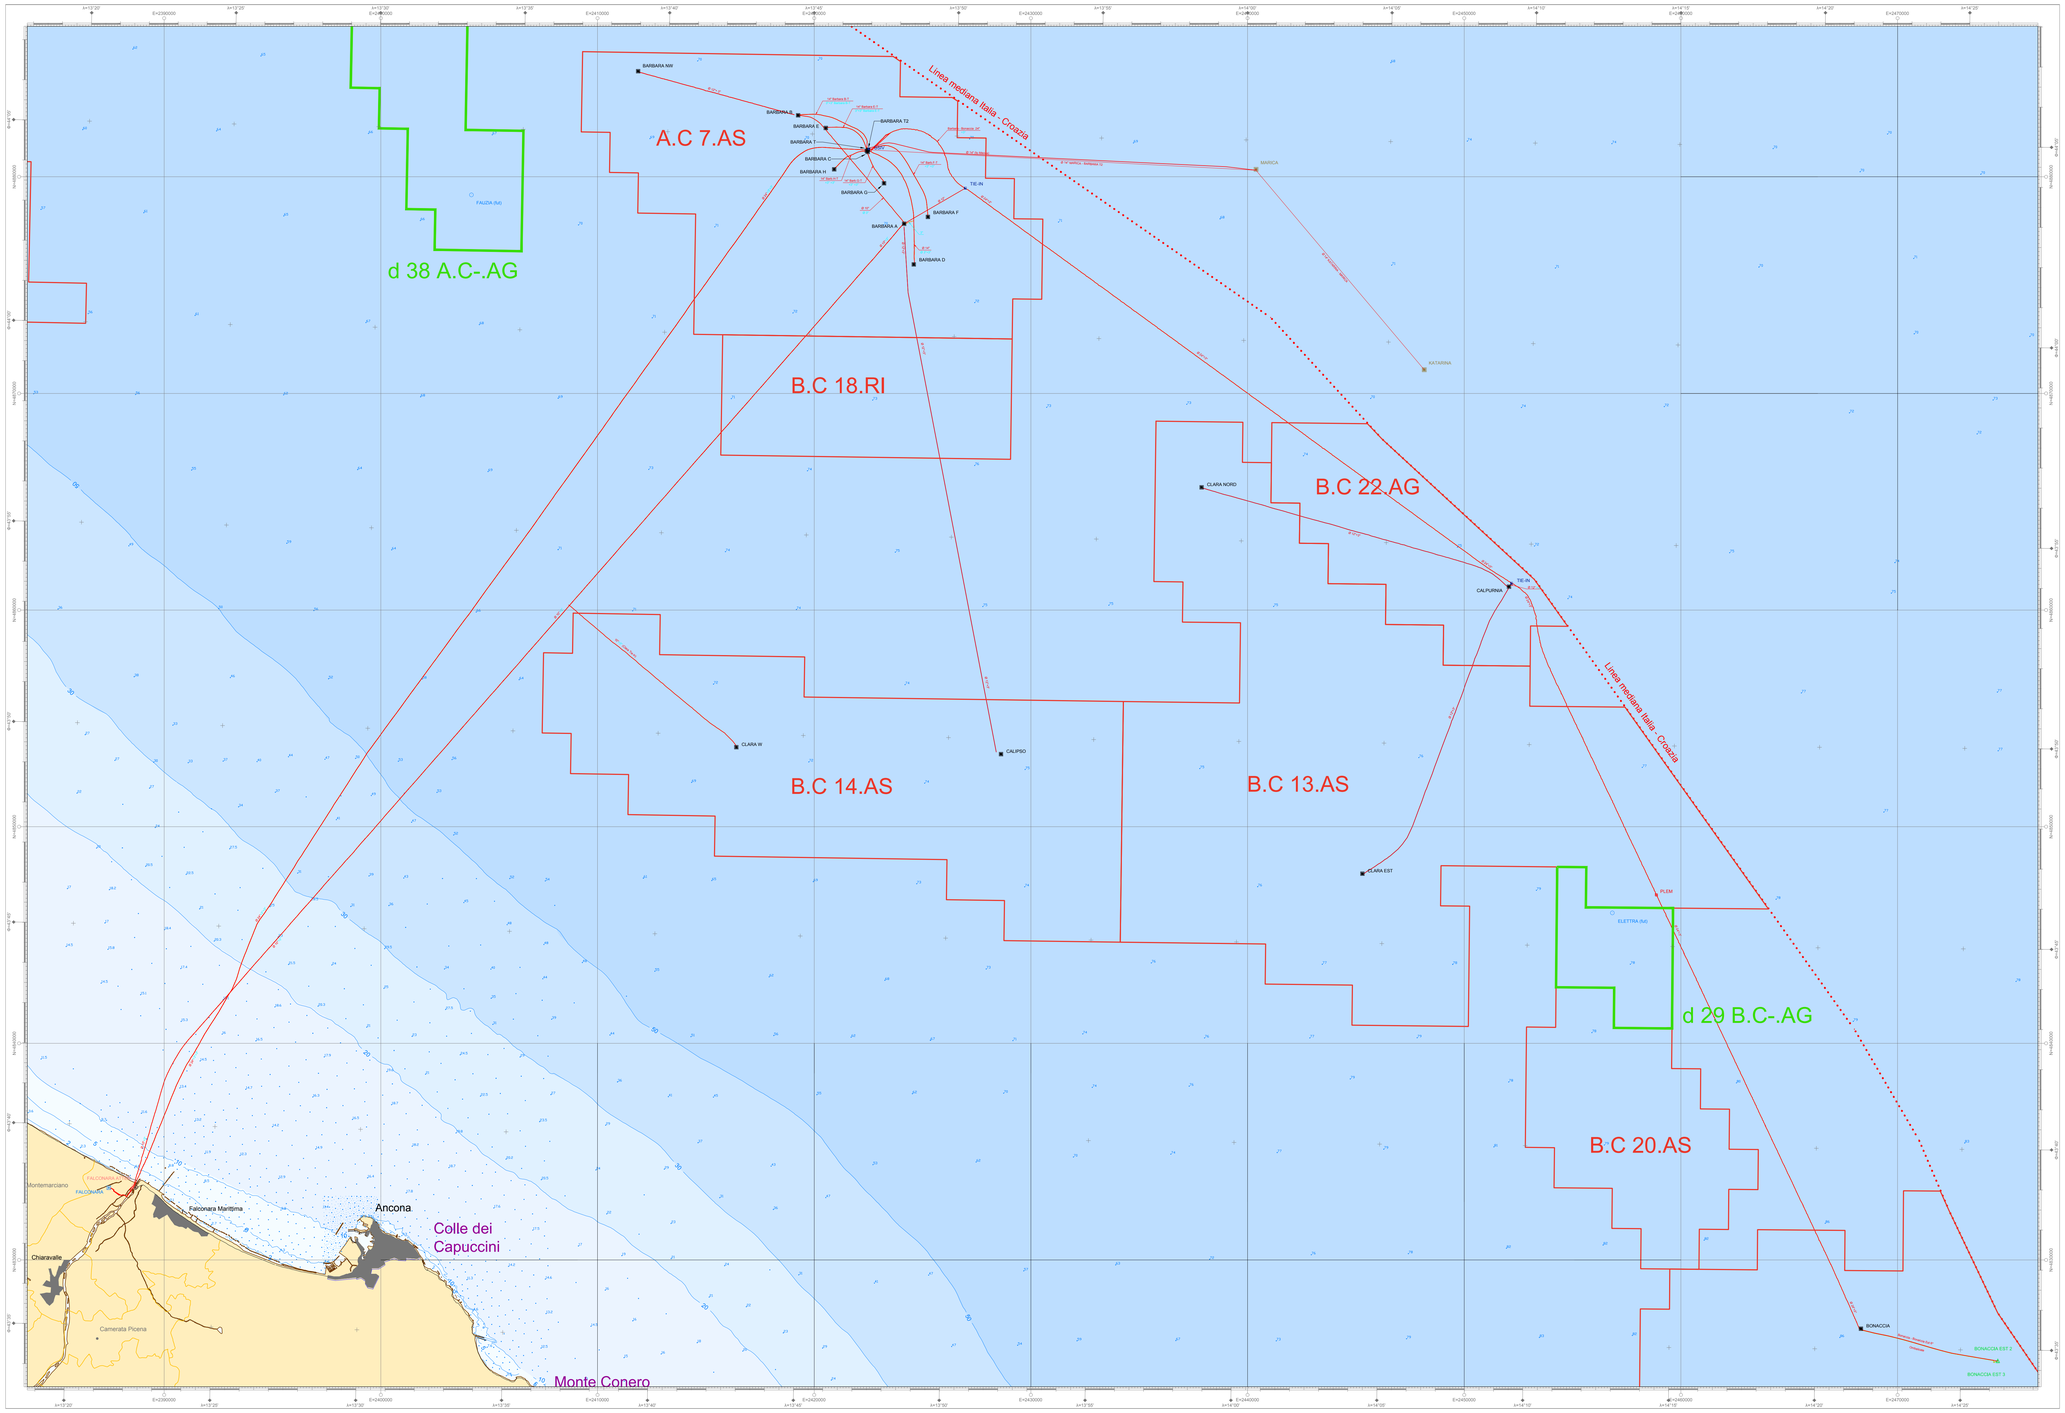

INFORMAZIONI

1. Linea mediana [Fonte Ministero Sviluppo Economico]
2. Traffic separation scheme [Fonte IMO - International Maritime Organization]
3. Batimetria (curve di livello e punti) [Fonte Nauticrea]
4. Linee di costa [Fonte Nauticrea]
5. Orrelli pesca, ancoraggio, ecc. [Fonte UKHO - 2010]
6. Cavi sottomarini [Fonte Telecom Italia Sparkle - 2010]
7. Facilities (Piattaforme, Seabline, ecc.) [Fonte DB Eni - 2010]
8. Concessioni di coltivazione [Fonte UNMIG - 2011]

LEGENDA

Concessioni

Istanze di concessione

Piattaforme:

Piattaforme

Monotubolare

Piattaforme in progetto

Removed Piattaforme

Pozzi:

Pozzi monitoraggio Subsidenza

Condotte e cavidotti:

GAS sealine active

Oil sealine active

Glycol sealine active

Water sealine active

Air sealine active

Flux sealine active

Gasoline+water sealine active

GAS/OIL/Other sealine inactive

GAS/OIL/Other sealine abandoned

Power cable

Umbilical

Future sealines

Altro:

Land

Cities urban area

Cities

Shoreline

Bathymetric contours

Depth sounding

Boundary

OilGas Plant

Tie-in

Platm

Sealine landing

GEODETIC

CRS	Sexadhesgs Eson zone
Projection	Transverse Mercator
Ellipsoid	International 1924 (Hayford)
Datum name	Eson
Zone	Eson
Central meridian	15° E Greenwich
Latitude origin	0°
False East	2520000 m
False North	0 m
Scale Factor	0.9996

MAP VERTEX

PROJECTED		DEGREES	
Point	X,Y(M)	Long	Lat
NW	2470000,4700000	14°00'00.000"	42°22'00.000"
NE	2470000,4170000	14°37'00.000"	42°10'00.000"
SE	2470000,4170000	14°37'00.000"	40°58'00.000"
SW	2470000,4700000	14°00'00.000"	40°58'00.000"

DATUM SHIFT PARAMETERS

Dx	-223.700 m
Dy	+544.100 m
Dz	+77.000 m
Rx	0 ''
Ry	0 ''
Rz	0 ''
Scale Factor	1.0

note: EPSG code 1948
EPSG: 23038 (utm)

LAYOUT

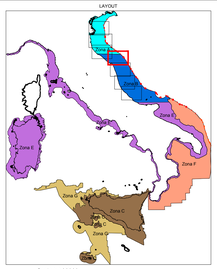

Scala 1:100000

eni s.p.a.
divisione exploration & production

Progetto

Cartografia Assett ENI – Luglio 2011

Tavola

Coltivazione di idrocarburi di eni s.p.a. nell'offshore Adriatico

Preparato		
AECOM Italy S.r.l.		
Nome File	Num. Allegato	Documento
Mappe_01_Luglio_2011.dwg	04	N.A.
DATA	SCALA	
Luglio 2011	Grafica	