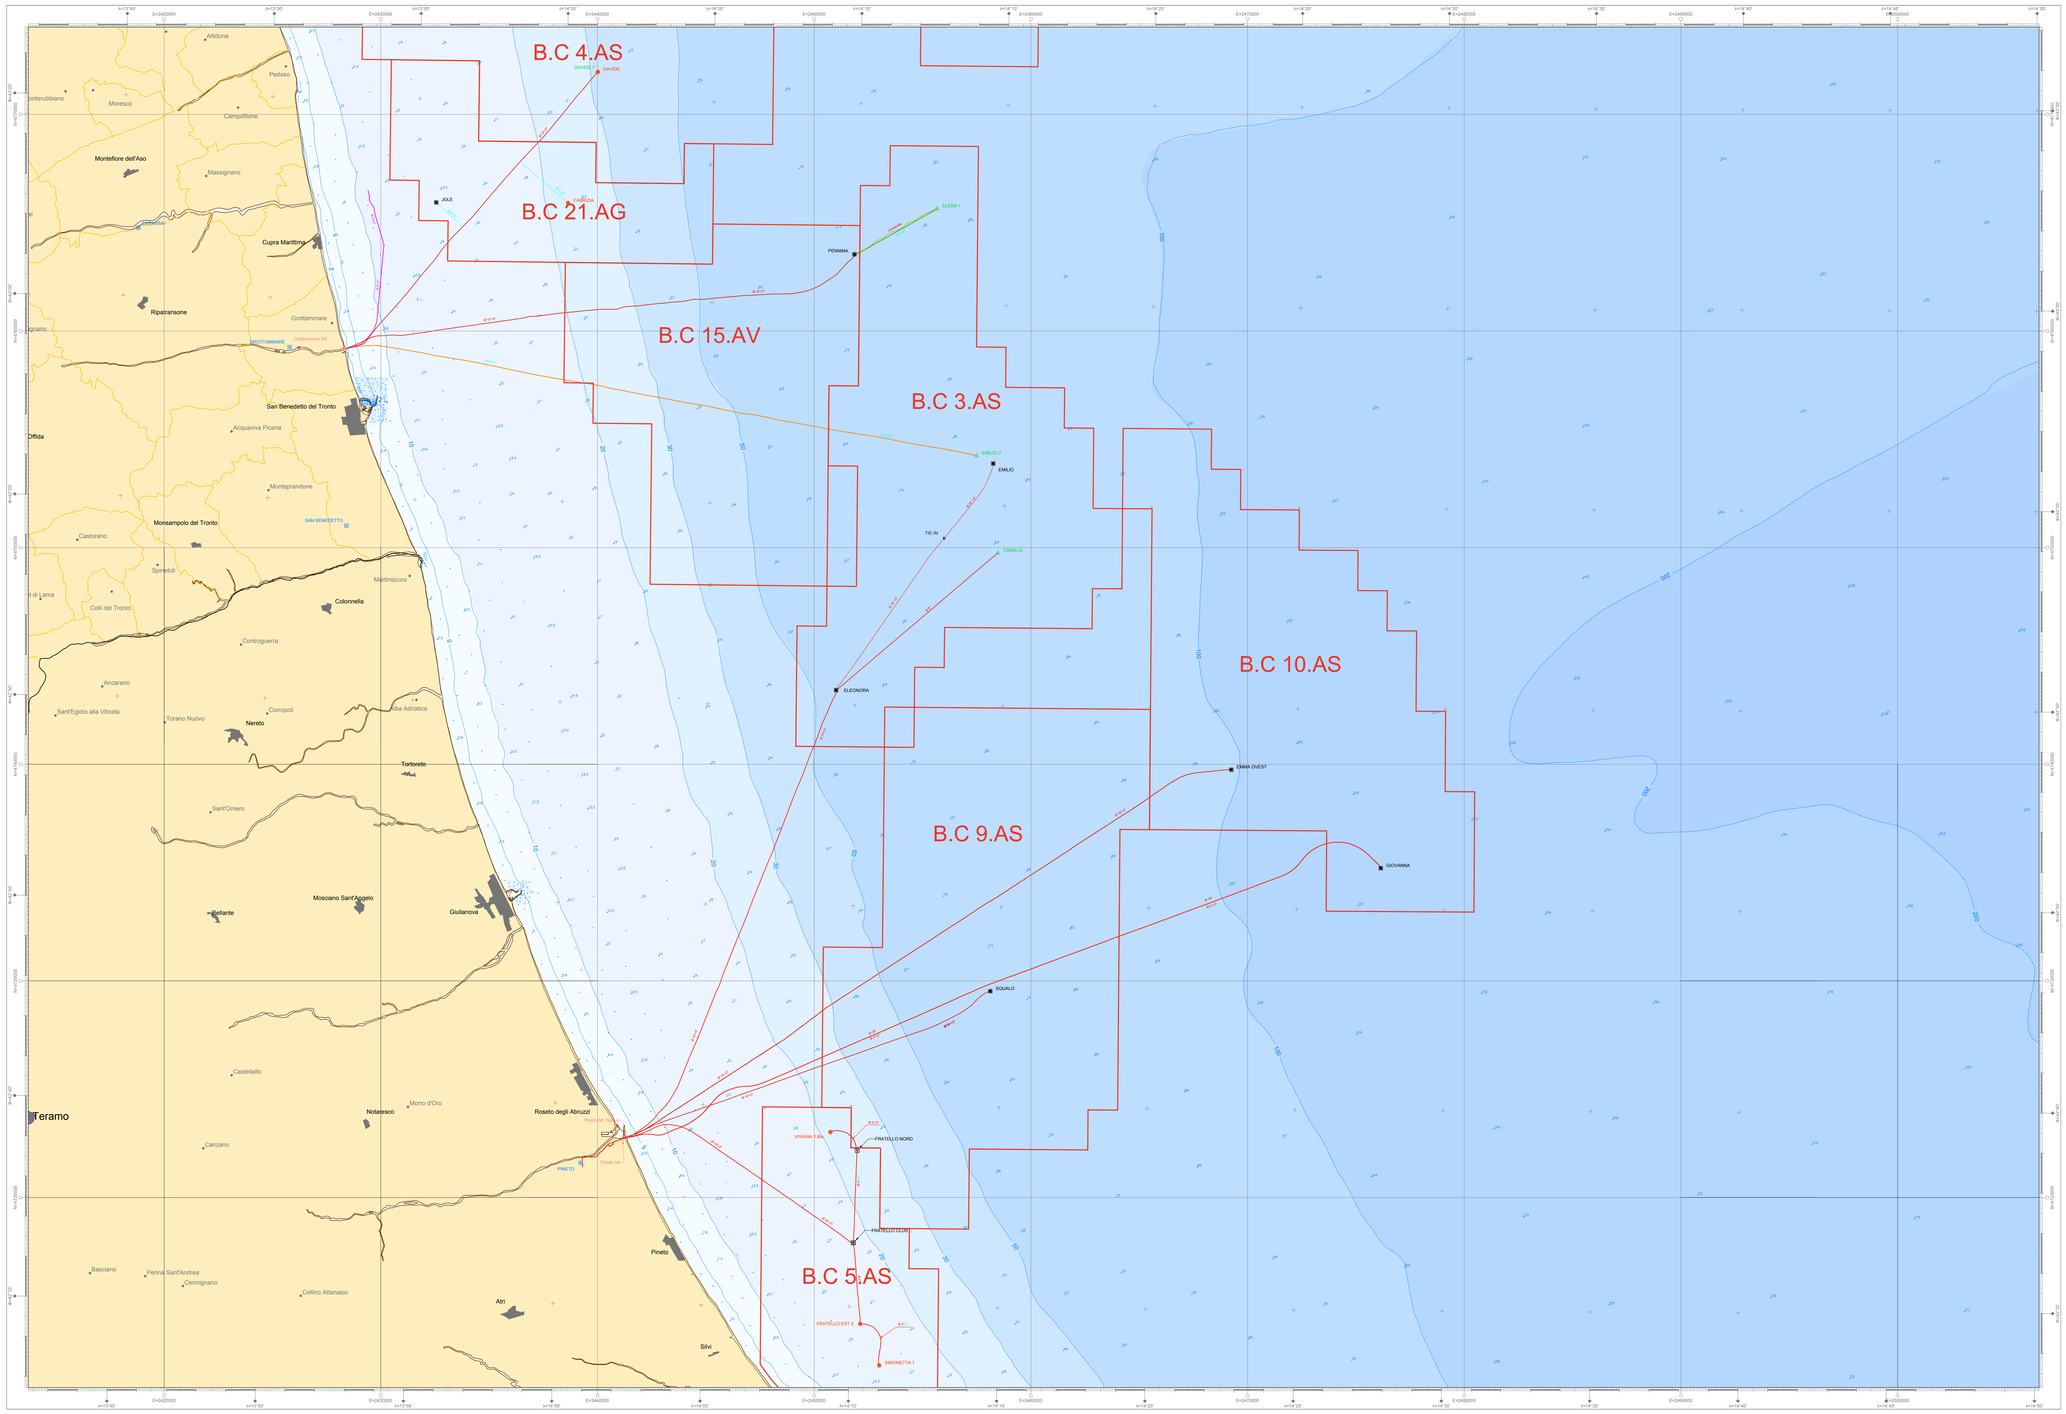

INFORMAZIONI

1. Linea mediana [Fonte Ministero Sviluppo Economico]
2. Traffic separation scheme [Fonte IMO - International Maritime Organization]
3. Batimetria (curve di livello e punti) [Fonte Navionics]
4. Linea di costa [Fonte Navionics]
5. Dorsali pesca, ancoraggio, ecc. [Fonte UKHO - 2010]
6. Cavi sottomarini [Fonte Telecom Italia Sparkle - 2010]
7. Facilities (Piattaforme, Sealines, ecc.) [Fonte DB Eni - 2010]
8. Concessioni di coltivazione [Fonte UNMIG - 2011]

LEGENDA

Concessioni

Istanze di concessione

Piattaforme:

Piattaforme
Monotubolare
Piattaforme in progetto
Removed Piattaforme

Pozzi:

Pozzi monitoraggio Subsidenza

Condotte e cavidotti:

GAS sealine active
Oil sealine active
Glycol sealine active
Water sealine active
Air sealine active
Flux sealine active
Gasoline+water sealine active
GAS/OIL/Other sealine inactive
GAS/OIL/Other sealine abandoned
Power cable
Umbilical
Future sealines

Altro:

Land
Cities urban area
Cities
Shoaline
Bathymetric contours
Depth sounding
Boundary
OilGas Plant
Tank
Plant
Sealine landing

GEODETIC

ORG	Consiglio East zone
Projection	Transverse Mercator
Datum name	Monte Mario (Rome)
Datum name	Roma40
Spheroid	Hayford
Central meridian	15° E Greenwich
False origin	0
False East	2520000 m
False North	0 m
Scale Factor	0.9960

MAP VERTEX

	PROJECTED		GEODETIC	
	EAST	NORTH	LONG	LAT
NW	2410730.00	4711329.43	12°42'29.489"	42°32'42.457"
NE	2617270.00	4711329.43	14°42'29.489"	42°32'42.457"
SEE	2412730.00	4479400.43	12°41'38.177"	40°28'38.794"
SW	2.2666E+06	4479400.43	14°39'55.890"	40°28'38.209"

DATUM SHIFT PARAMETERS

Dx	-225.400 m
Dy	-87.700 m
Dz	274.402 m
Rx	n.a.
Ry	n.a.
Rz	n.a.
Scale Factor	n.a.
Ellipsoid Rotation convention	n.a.

LAYOUT

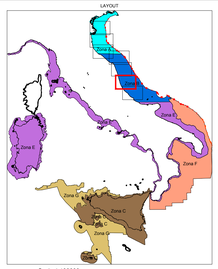

Scala 1:100000

eni s.p.a.
divisione exploration & production

Progetto

Cartografia Assett ENI – Luglio 2011

Tavola

Coltivazione di idrocarburi di eni s.p.a. nell'offshore Adriatico

Preparato		
AECOM Italy S.r.l.		
Nome File	Num. Allegato	Documento
Mappe_01_Luglio_2011.dwg	06	N.A.
DATA	SCALA	
Luglio 2011	Grafica	