


- LEGENDA TRACCIATO FERROVIARIO**
- TRACCIATO PRELIMINARE
 - TRACCIATO PRELIMINARE IN GALLERIA
 - TRACCIATO DEFINITIVO IN GALLERIA
 - TRACCIATO DEFINITIVO
- LEGENDA TRACCIATO STRADALE**
- TRACCIATO PRELIMINARE
 - TRACCIATO PRELIMINARE IN GALLERIA
 - TRACCIATO DEFINITIVO IN GALLERIA
 - TRACCIATO DEFINITIVO
 - SALERNO-REGGIO CALABRIA
 - VARIANTE S.P. 45 PER LE MASSE
 - VIABILITA' ORDINARIA

QUADRO DI UNIONE

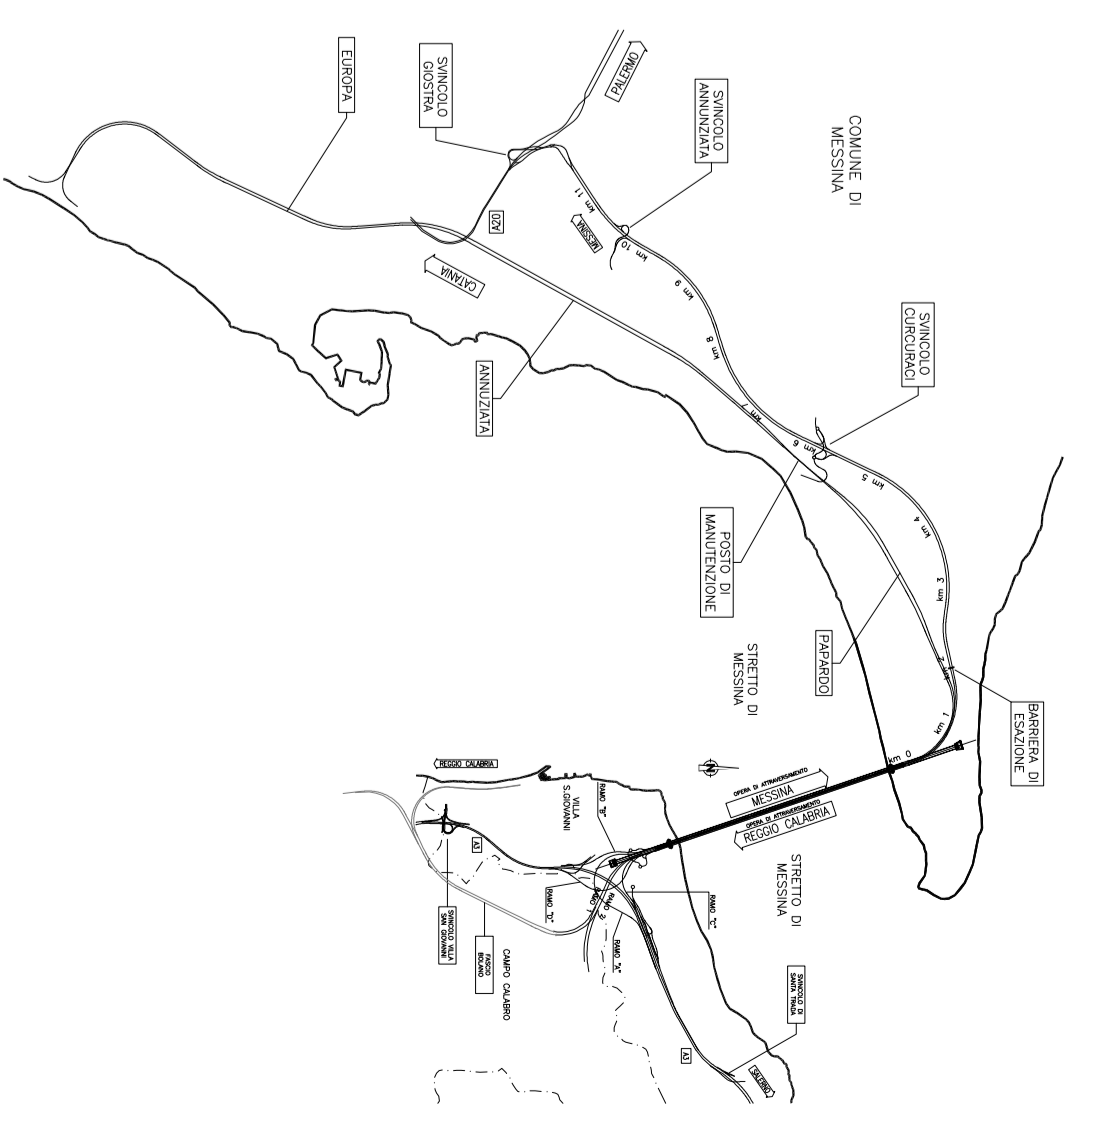

Stretto di Messina

Progetto di studio, progettazione, direzione e gestione dell'opera della Sida e l'Ente SIDA
 Direzione e studio dell'opera, direzione e gestione dell'opera della Sida e l'Ente SIDA
 Direzione e studio dell'opera, direzione e gestione dell'opera della Sida e l'Ente SIDA

PONTE SULLO STRETTO DI MESSINA

PROGETTO DEFINITIVO

EUROLINK S.C.p.A.
 SOCIETA' ITALIANA PER LE OPERAZIONI DI NAVIGAZIONE
 COOPERATIVA NAVIGATORI E GENITORI - C.M.C. di Messina S.p.A. (Messina)
 SHIKAWAKA - HOSHINO S.A. (Messina)
 A.C.I. S.C.P.A. - CONSORZIO STABILE (Messina)

SIMA

LE PROGETTISTA
 (Prel. Ing. D. Spagnoli)

LE COORDINATE GENERALI
 Project Manager
 (Ing. G. Maresca)

STRETTO DI MESSINA
 Direzione Generale
 (Ing. G. Maresca)

STRETTO DI MESSINA
 Amministrazione Generale
 (Ing. F. Scudato)


GENERALE

AM0092_F01

STUDIO D'IMPATTO AMBIENTALE
 AMBIENTE

QUADRO DI RIFERIMENTO PROGETTUALE
 TRACCIATO STRADALE E FERROVIARIO-INDAGAMENTO GENERALE DEGLI INTERVENTI

CODICE	C	G	I	Z	O	P	3	D	G	A	M	L	A	Q	2	0	0	0	0	1	E	3	
DATA	09/06/2017																						
DESCRIZIONE	ESATTO VERIFICATO APPROVATO																						
MISSIONE FINALE	INSTRUMENTAZIONE E SPORCANTI																						
SCALE	1:25000																						

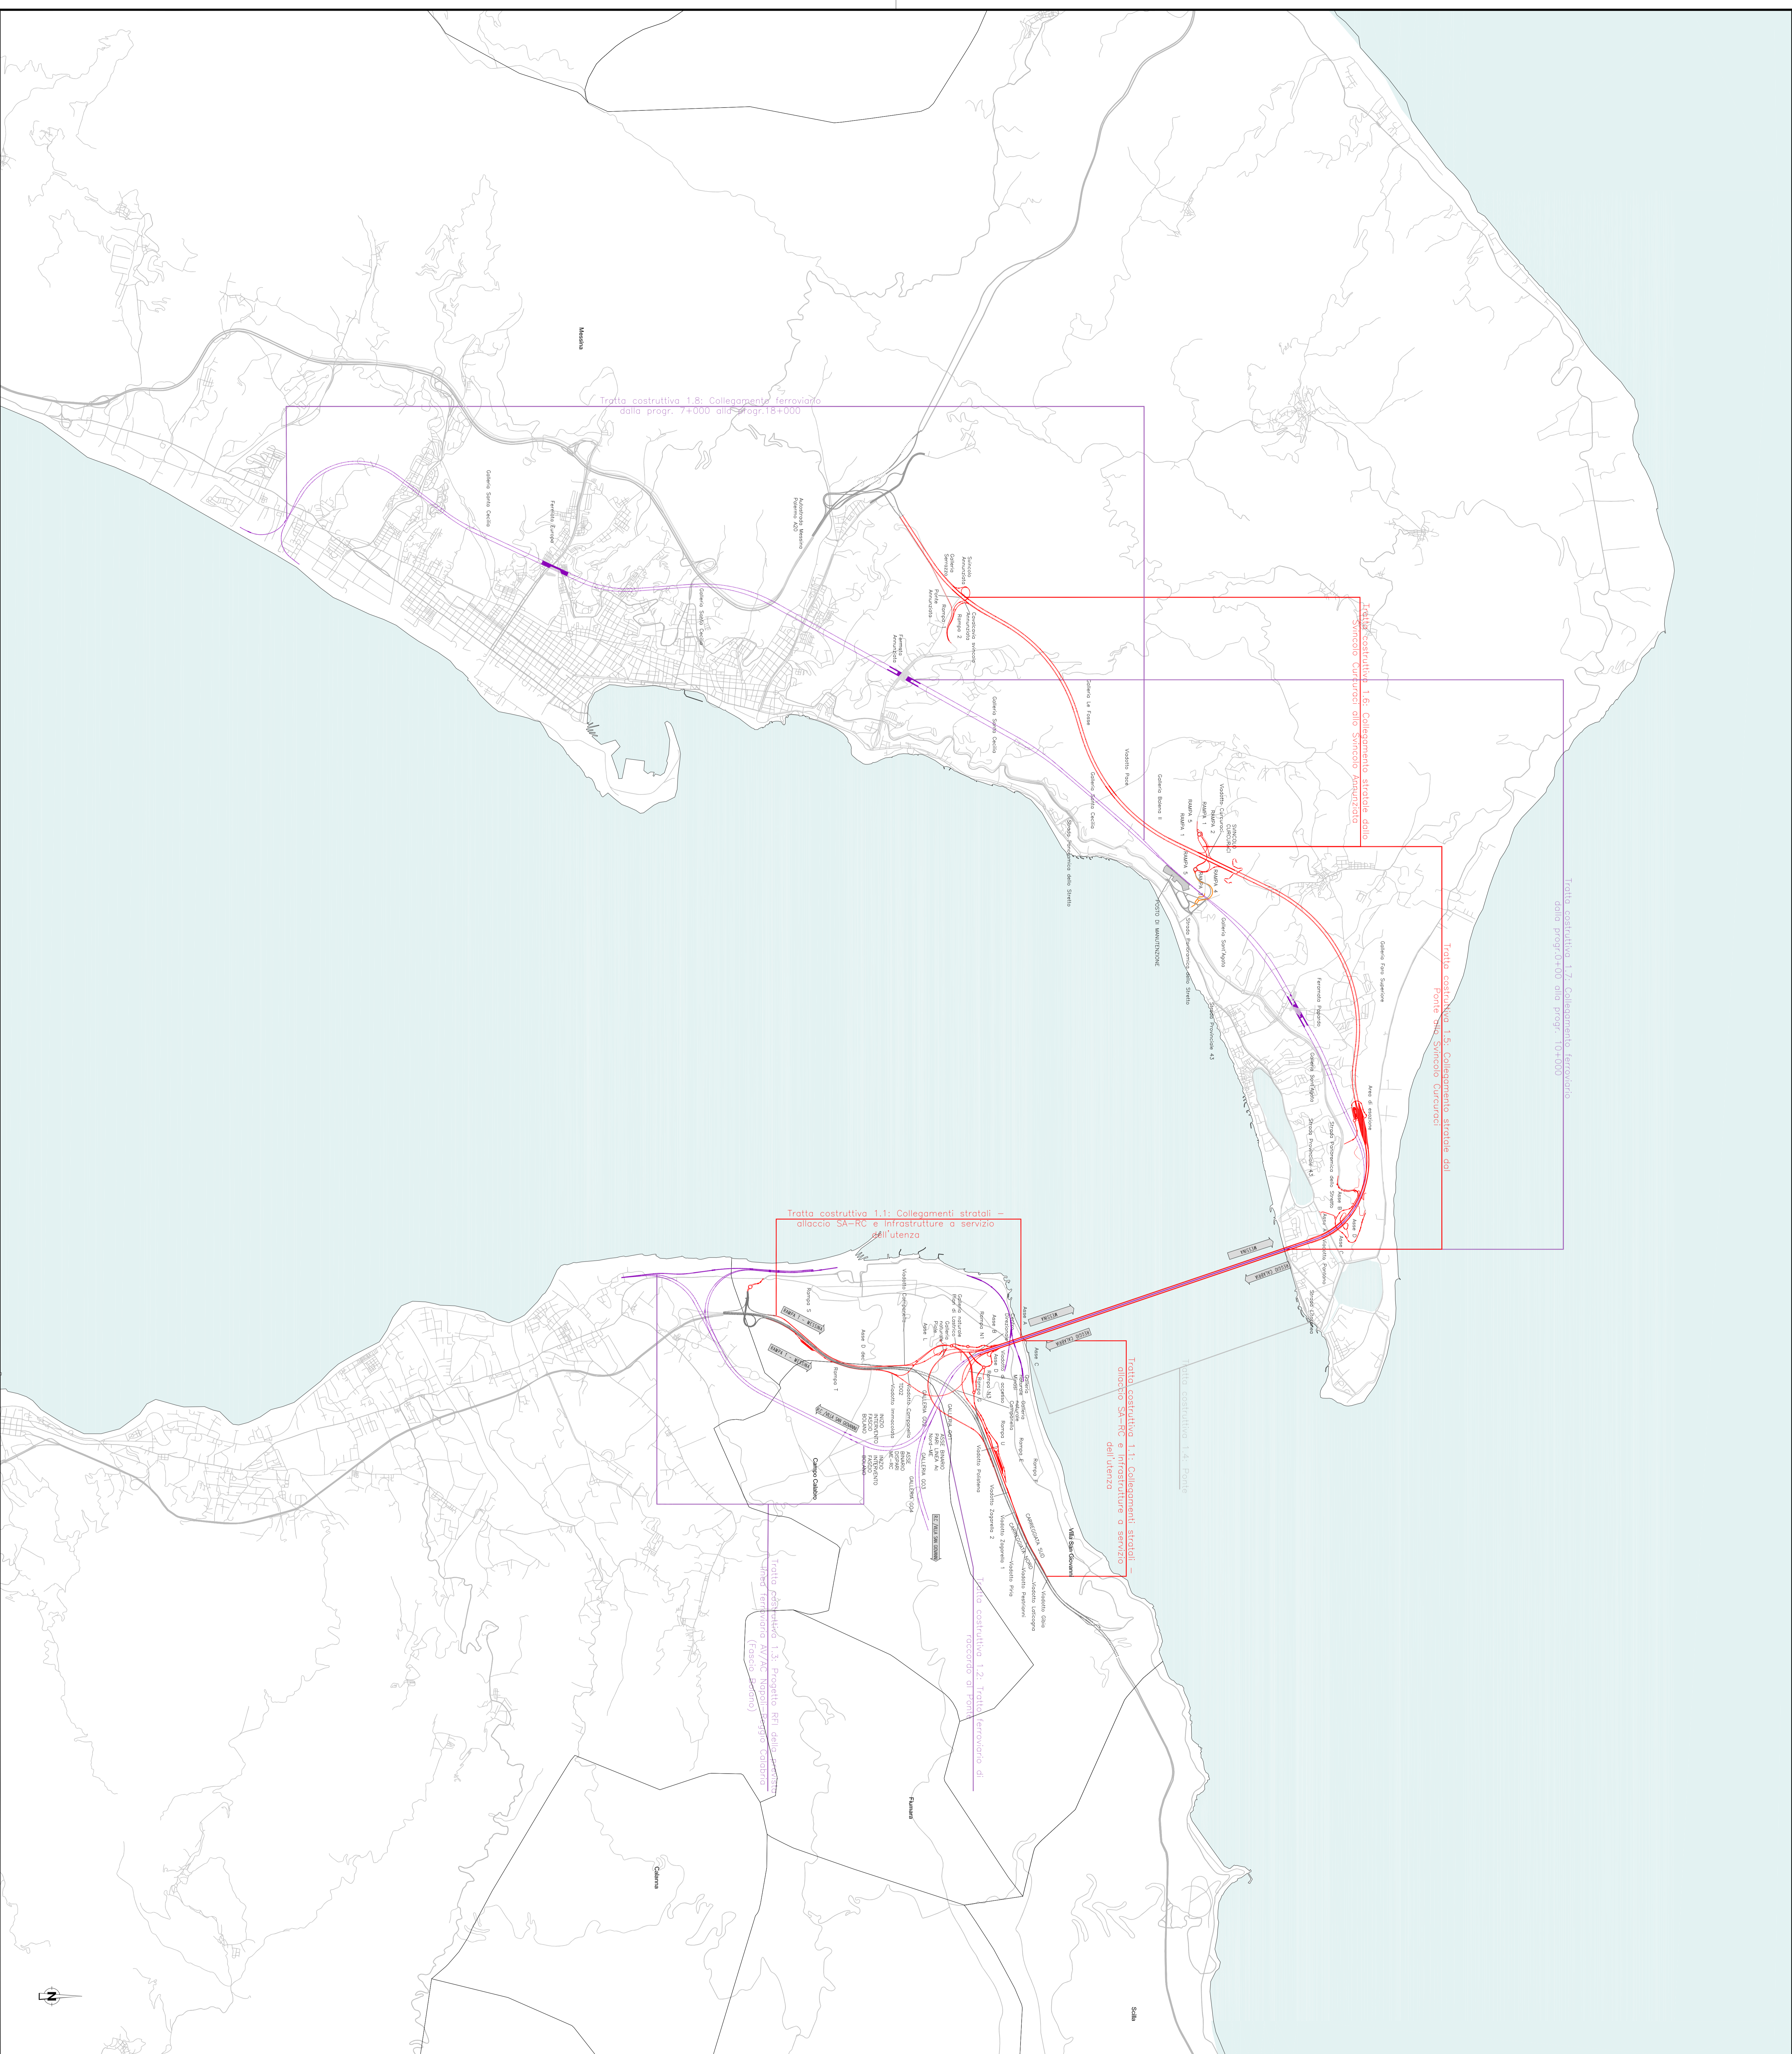

AM0092_F01

STUDIO D'IMPATTO AMBIENTALE
 AMBIENTE

QUADRO DI RIFERIMENTO PROGETTUALE
 TRACCIATO STRADALE E FERROVIARIO-INDAGAMENTO GENERALE DEGLI INTERVENTI

EUROLINK S.C.p.A.
 SOCIETA' ITALIANA PER LE OPERAZIONI DI NAVIGAZIONE
 COOPERATIVA NAVIGATORI E GENITORI - C.M.C. di Messina S.p.A. (Messina)
 SHIKAWAKA - HOSHINO S.A. (Messina)
 A.C.I. S.C.P.A. - CONSORZIO STABILE (Messina)

SIMA
 LE PROGETTISTA (Prel. Ing. D. Spagnoli)
 LE COORDINATE GENERALI (Project Manager, Ing. G. Maresca)
 STRETTO DI MESSINA (Direzione Generale, Ing. G. Maresca)
 STRETTO DI MESSINA (Amministrazione Generale, Ing. F. Scudato)

LEGENDA TRACCIATO FERROVIARIO
 TRACCIATO PRELIMINARE
 TRACCIATO PRELIMINARE IN GALLERIA
 TRACCIATO DEFINITIVO IN GALLERIA
 TRACCIATO DEFINITIVO

LEGENDA TRACCIATO STRADALE
 TRACCIATO PRELIMINARE
 TRACCIATO PRELIMINARE IN GALLERIA
 TRACCIATO DEFINITIVO IN GALLERIA
 TRACCIATO DEFINITIVO
 SALERNO-REGGIO CALABRIA
 VARIANTE S.P. 45 PER LE MASSE
 VIABILITA' ORDINARIA

QUADRO DI UNIONE

PONTE SULLO STRETTO DI MESSINA
 PROGETTO DEFINITIVO

Stretto di Messina
 Progetto di studio, progettazione, direzione e gestione dell'opera della Sida e l'Ente SIDA
 Direzione e studio dell'opera, direzione e gestione dell'opera della Sida e l'Ente SIDA
 Direzione e studio dell'opera, direzione e gestione dell'opera della Sida e l'Ente SIDA