




Trincea scalo 1:500

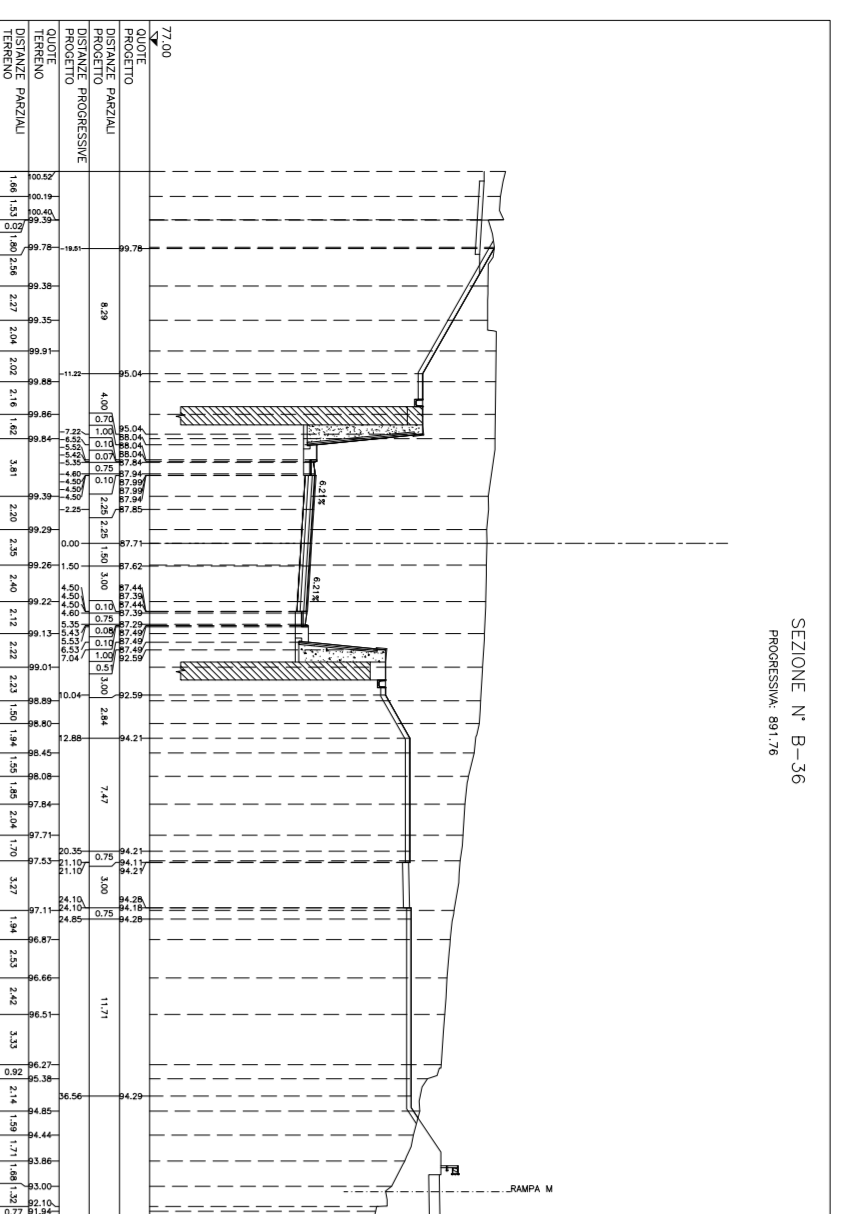


Galleria artificiale scalo 1:500

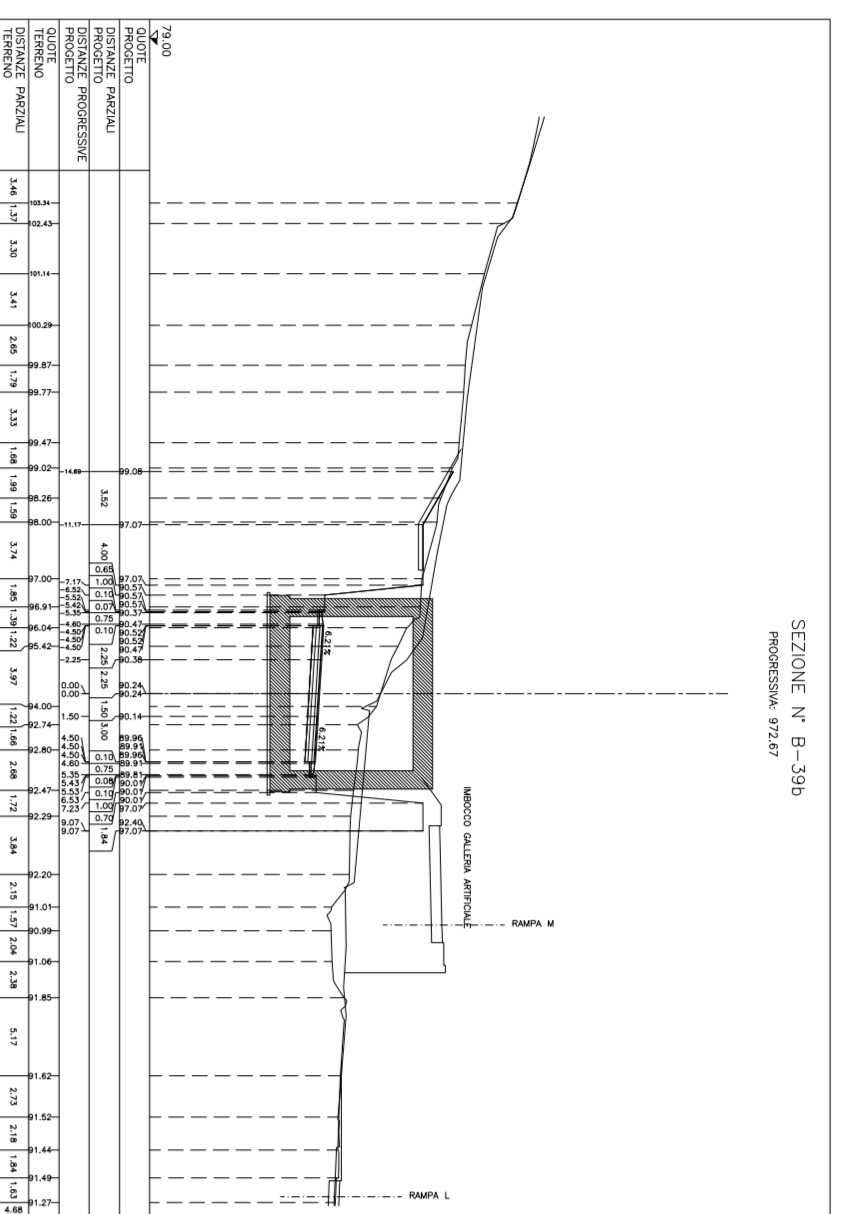


Viadotto di accesso scalo 1:500

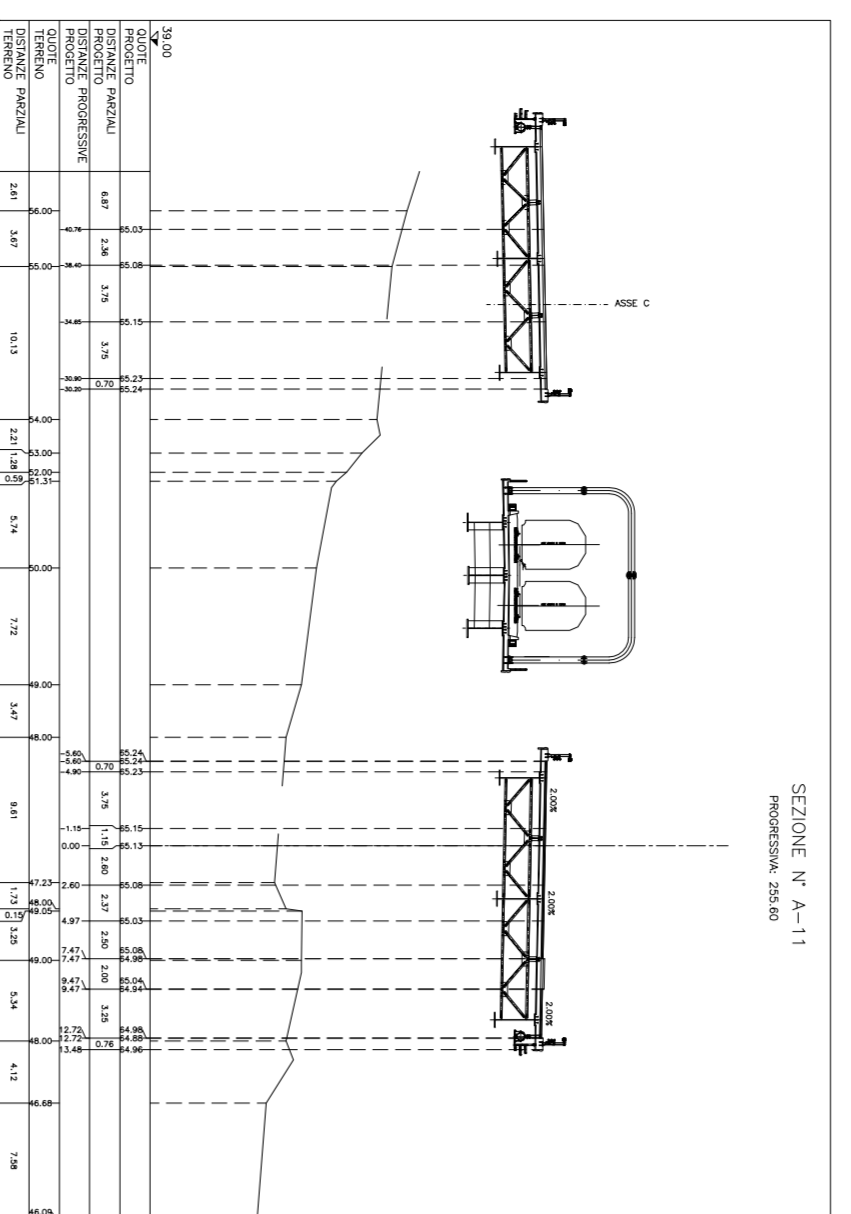


Portale di imbocco lato Messina Galleria Pale scalo 1:500

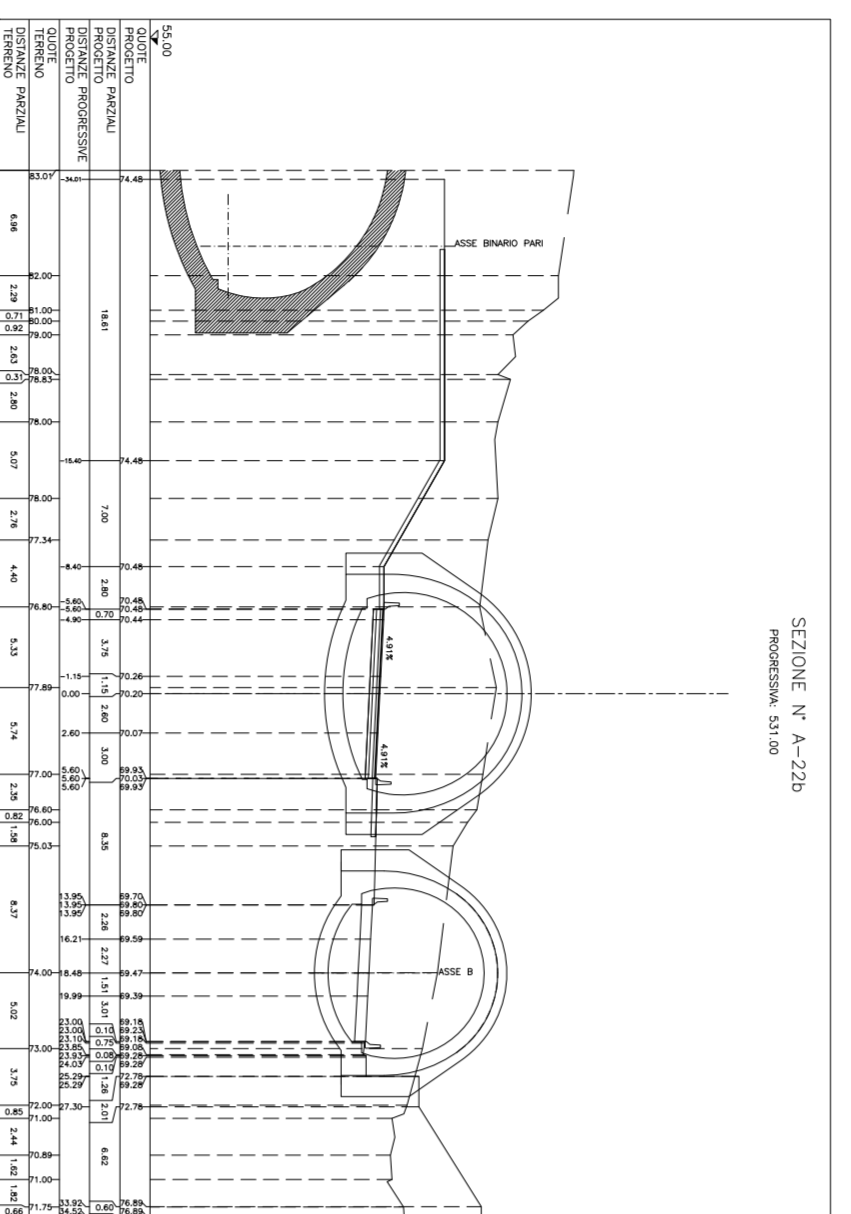


Portale di imbocco lato Salerno scalo 1:500

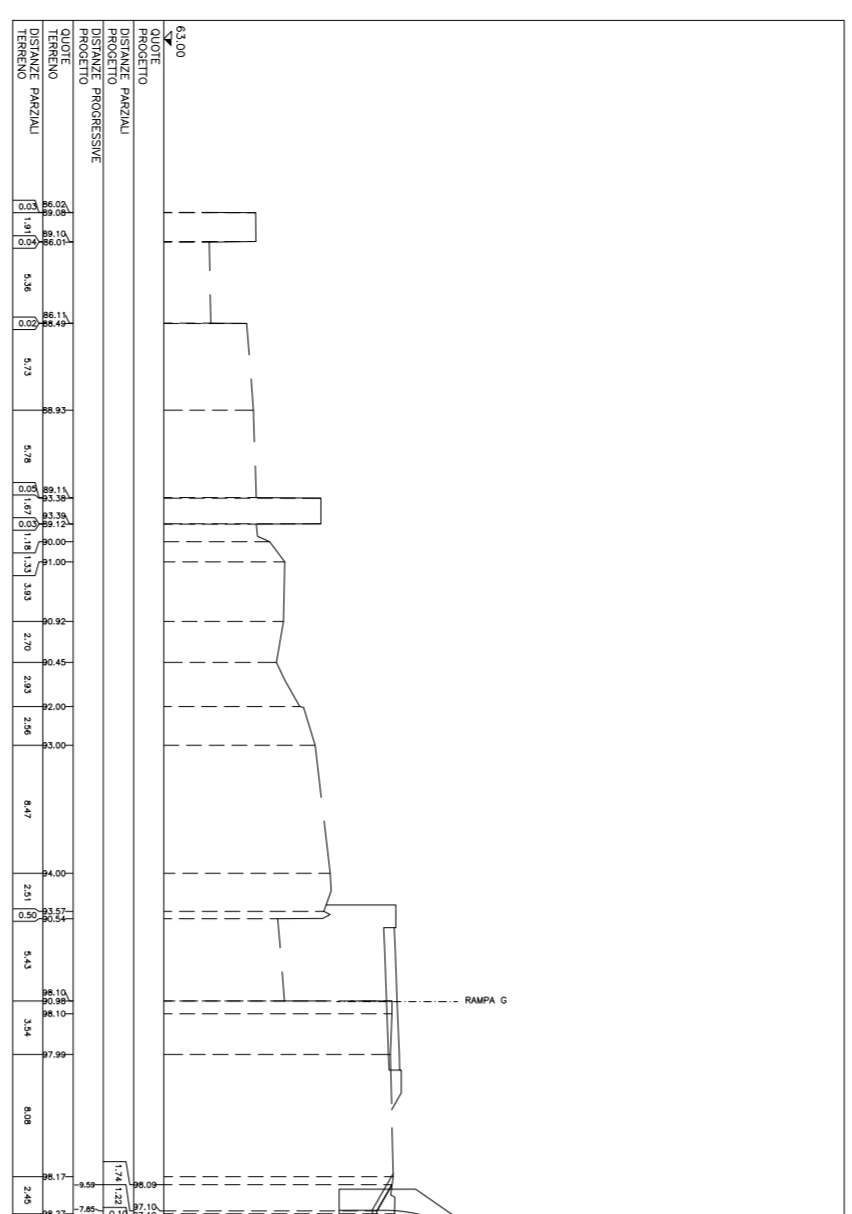


Viadotto Polisterna scalo 1:500

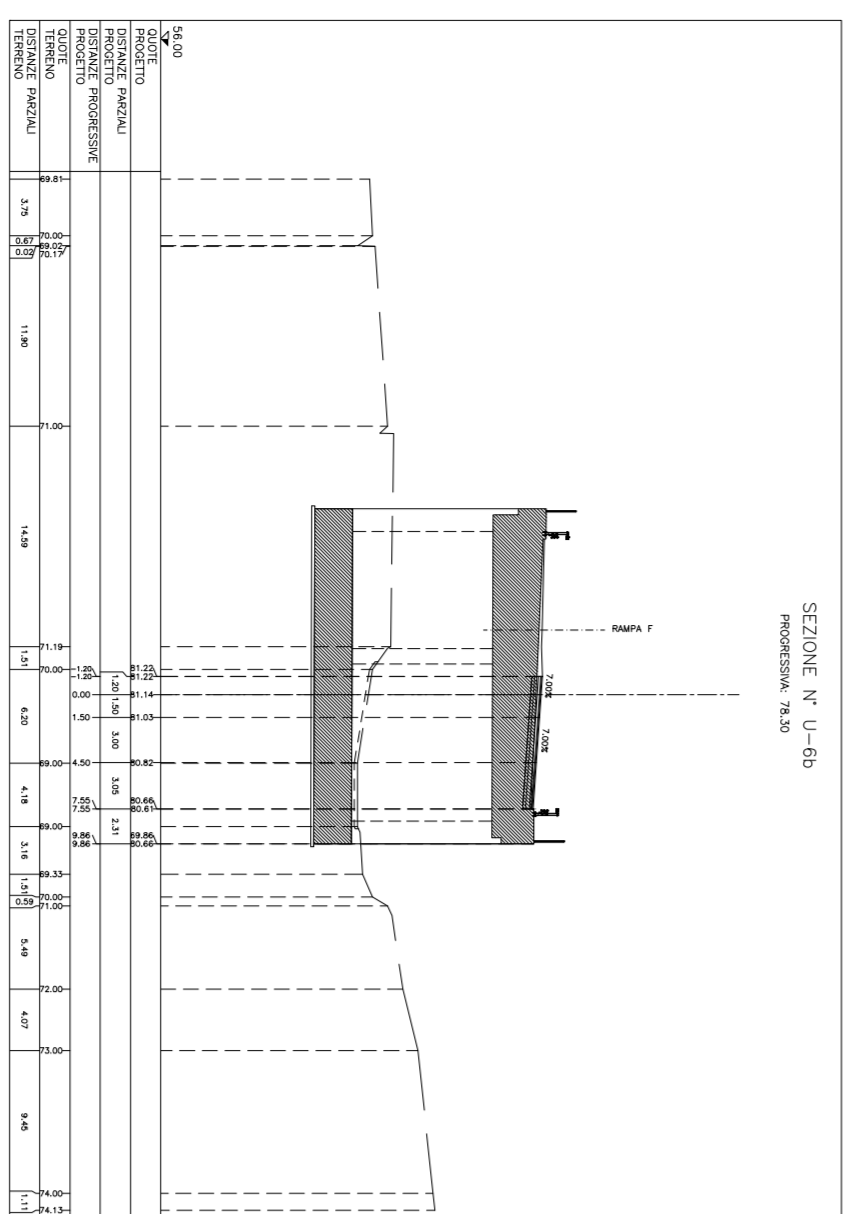



Portale di imbocco lato Salerno Galleria Pale scalo 1:500

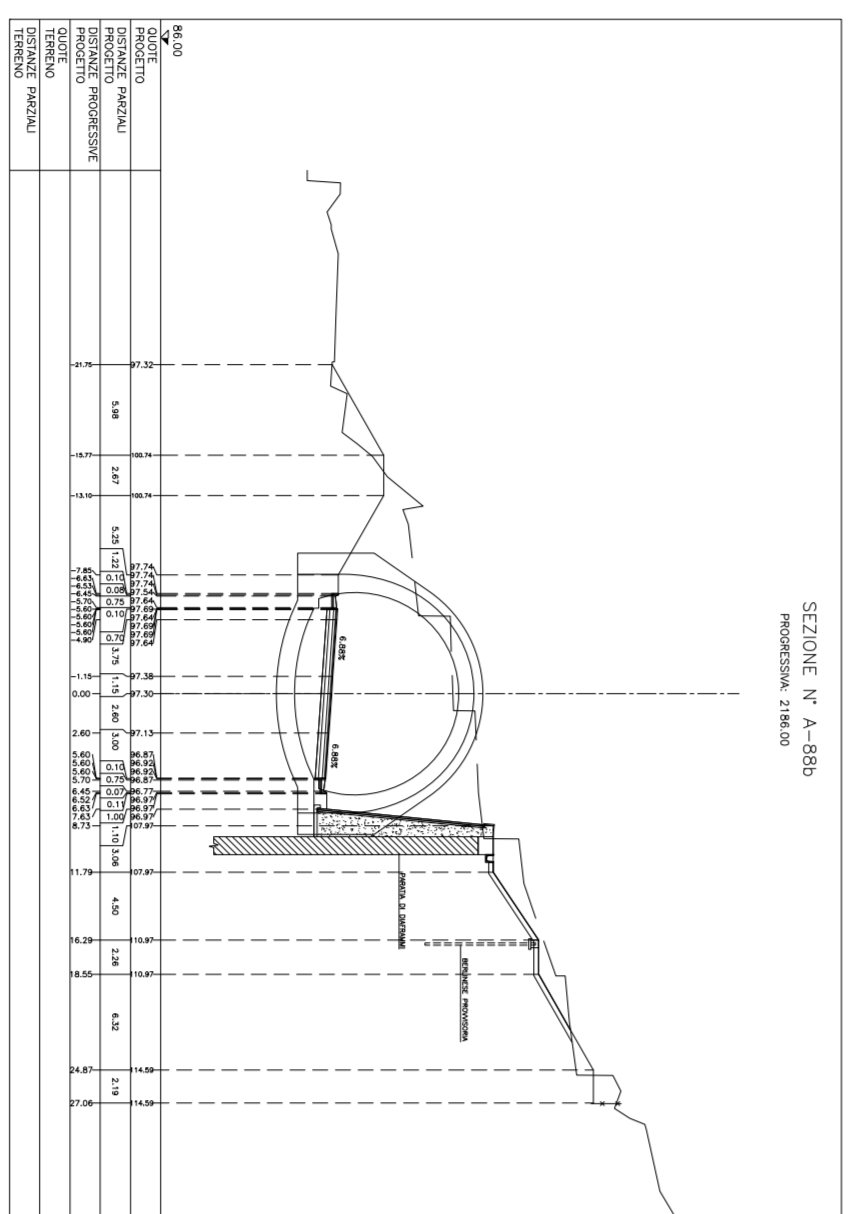

Rilevato scalo 1:500

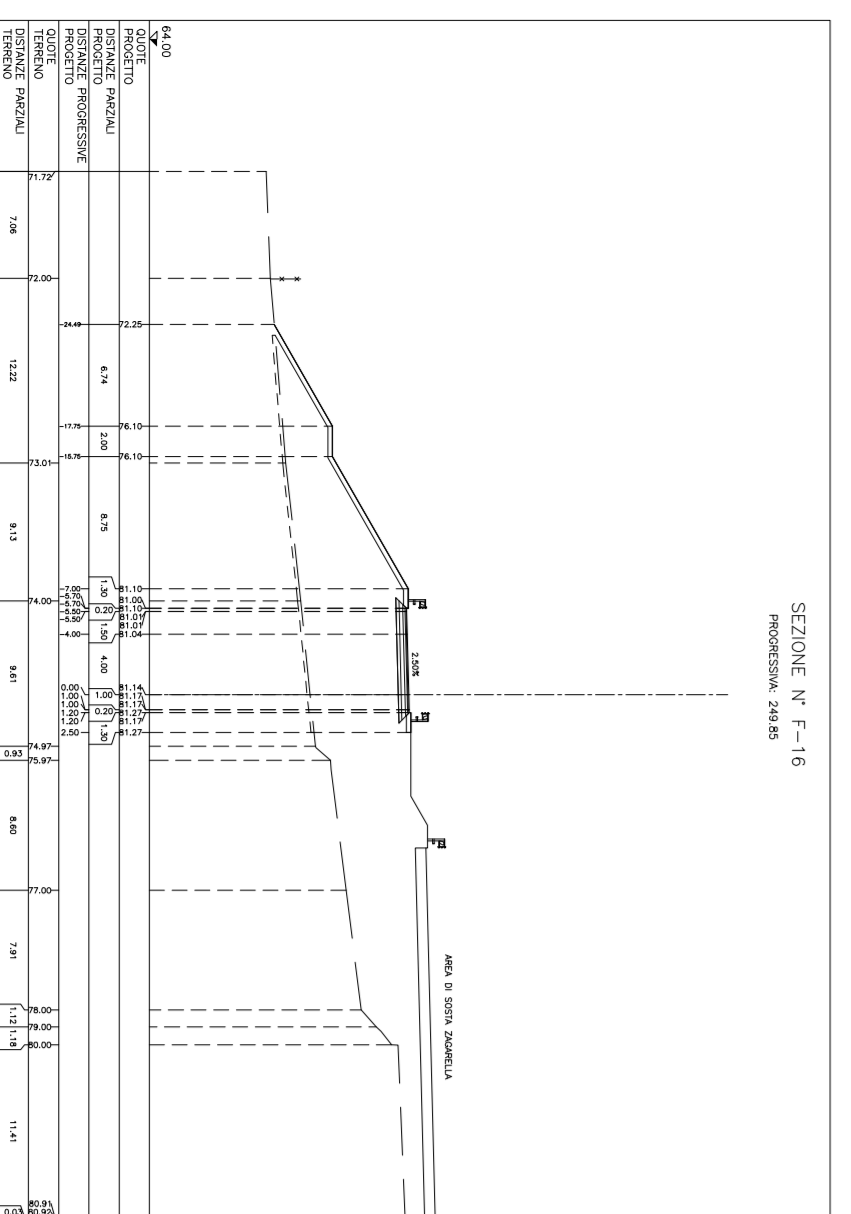


Galleria Campanella scalo 1:500

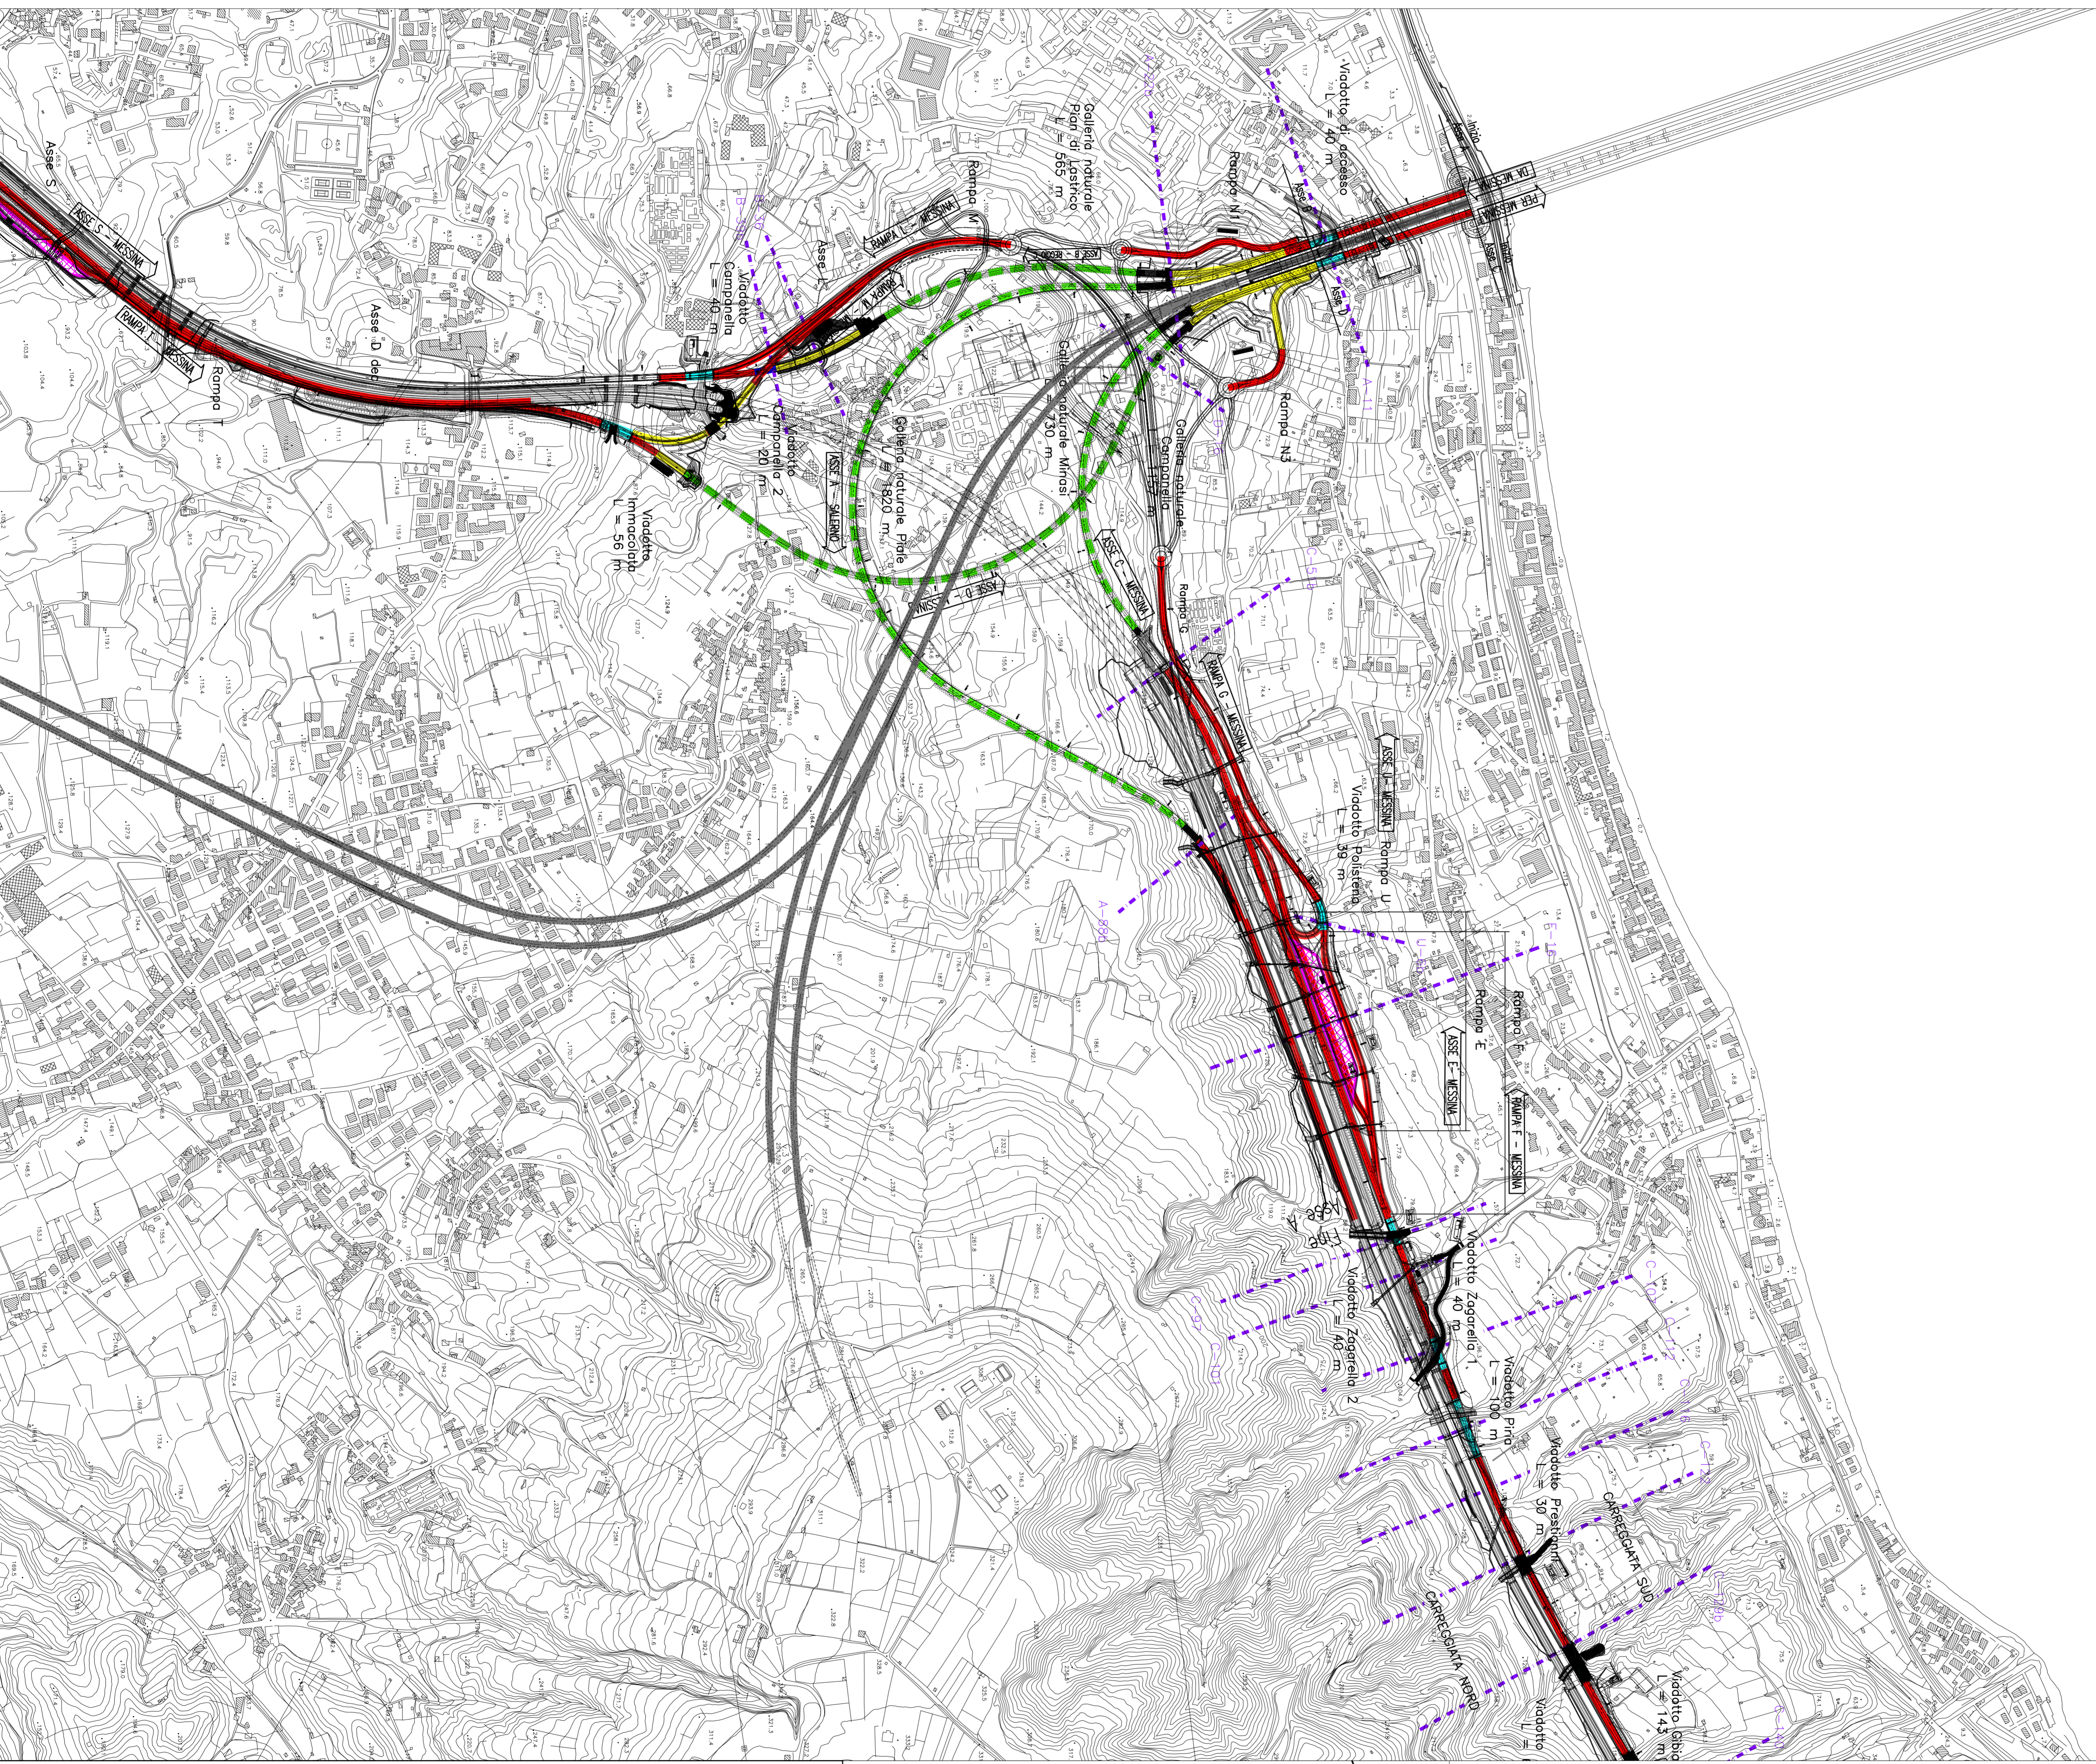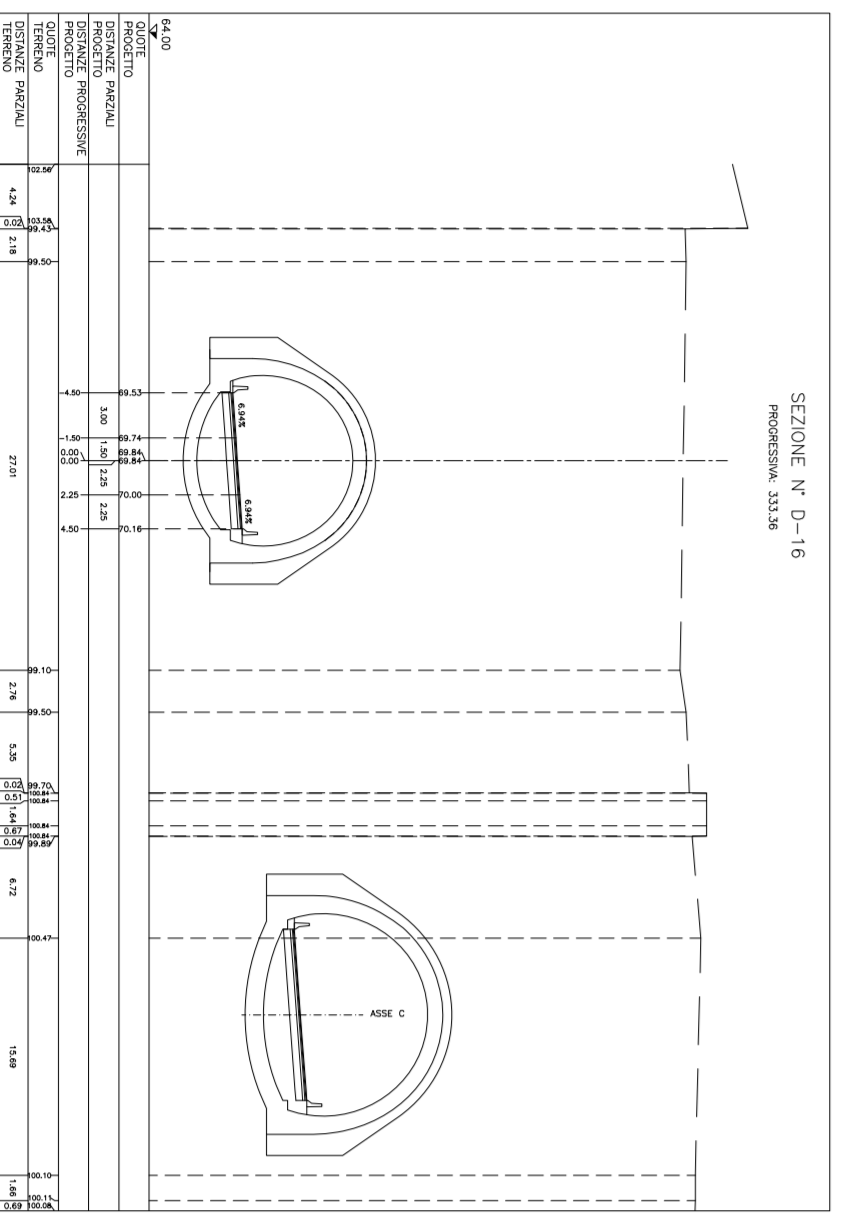

NOTE GENERALI

- Trincea
- Rilevato
- Viadotto
- Portale di imbocco
- Galleria naturale
- Area di sosta e controllo
- Galleria artificiale
- Progetto ferroviario Calabria

QUADRO DI UNIONE

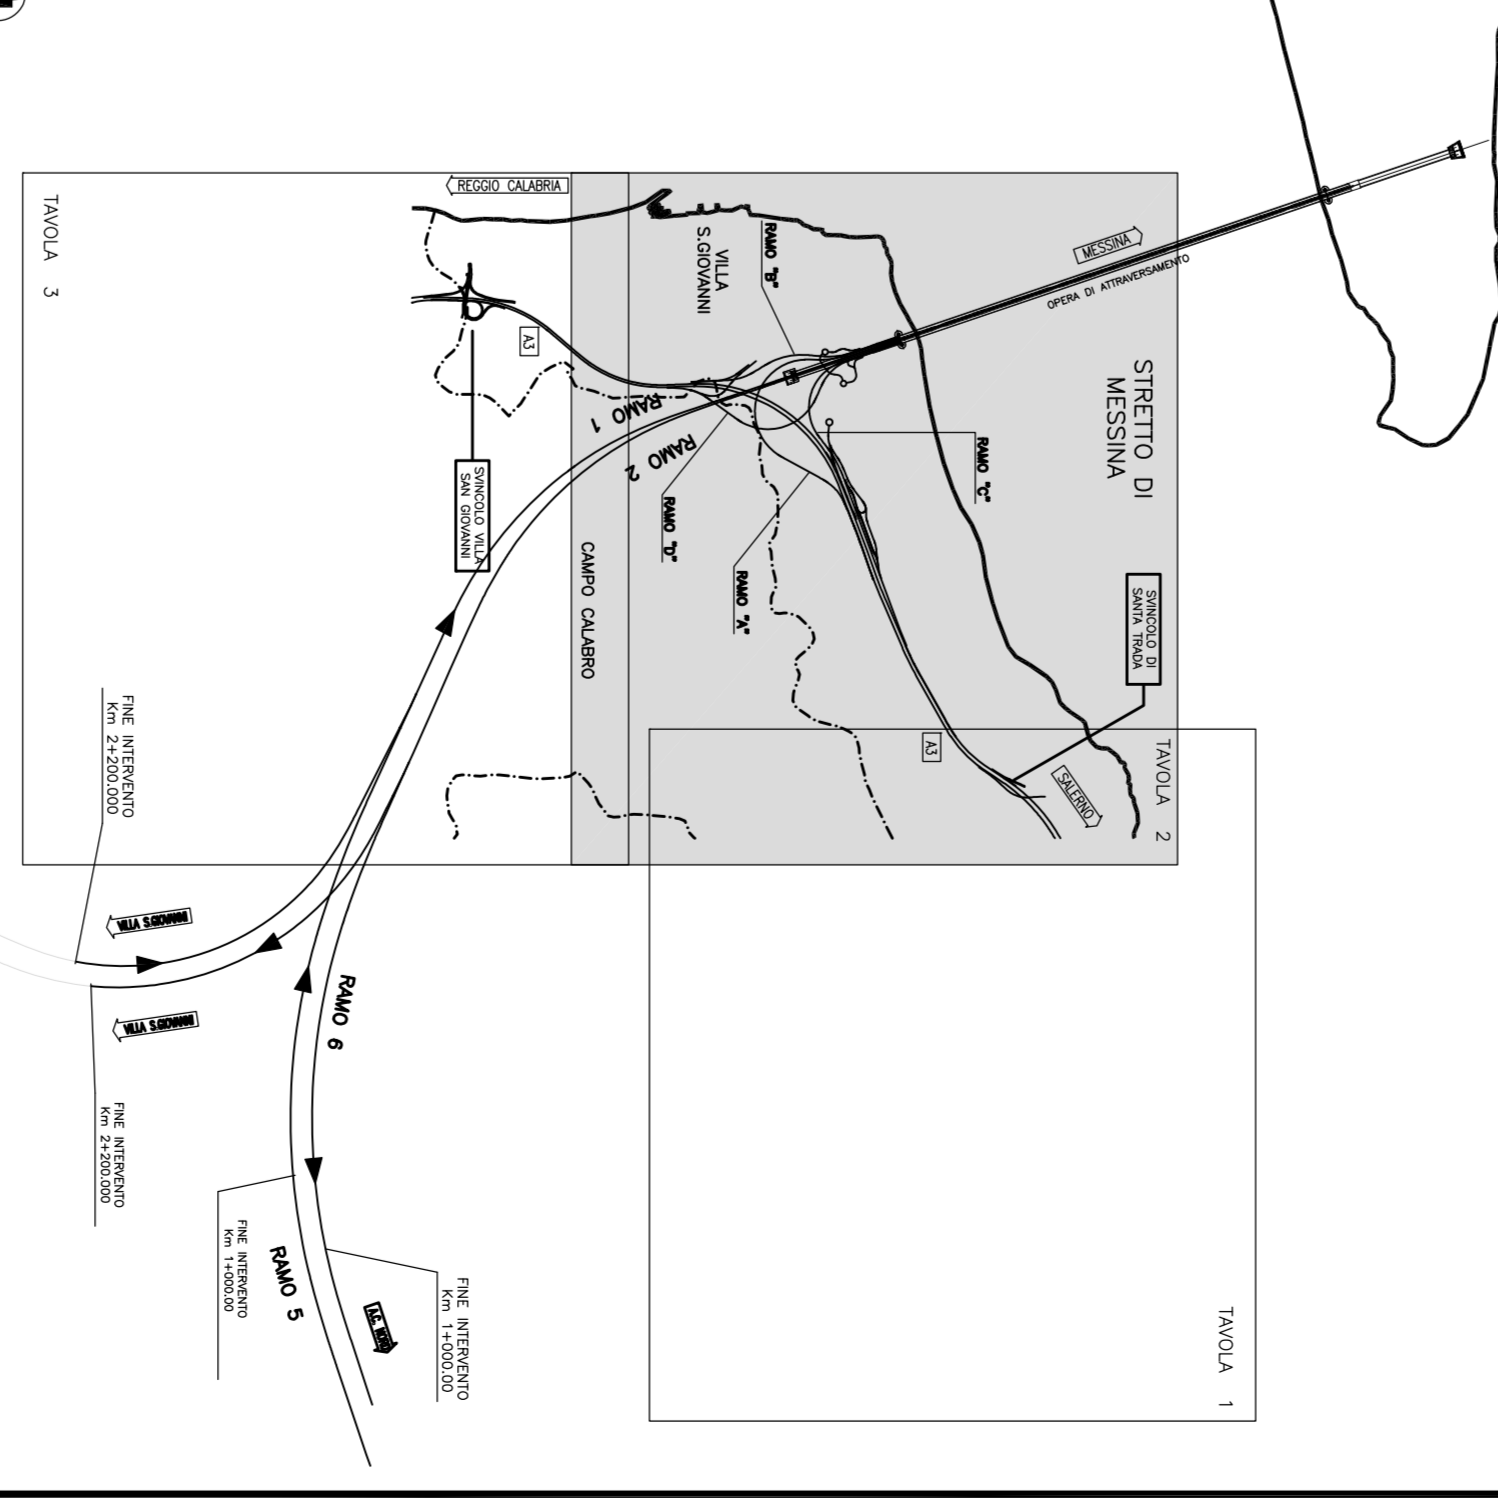

Stretto di Messina

Commissione per la progettazione, realizzazione e gestione del collegamento stabile tra Sicilia e Calabria
 (Legge n. 136 del 17 gennaio 1974, modificata dal D.Lgs. n. 111 del 24 aprile 2003)

EUROLINK

PONTE SULLO STRETTO DI MESSINA

PROGETTO DEFINITIVO

EUROLINK S.C.P.A.
 IMPRESA S.P.A. QUOTATA IN BORSA

SOCIETA' ITALIANA PER CONDOTTE ERACOLA S.p.A. (Materale)
 COOPERATIVA MARCONI E CONDOTTE ERACOLA S.p.A. (Materale)
 SICHES S.p.A. (Materale) (Dac. Cons. a.r.l. (Materale))
 SHIKAWAKA - HERBA HEAVY INDUSTRIES CO. LTD. (Materale)
 A.C.I. S.C.P.A. - CONSORCIO STABILE (Materale)

IL PROGETTISTA
 Dott. Ing. G. Spagnoli
 Società Ingegneri SIMA
 Ord. n. 20053
 Ordine Ingegneri Milano n. 15408

IL CONITENTE GENERALE
 Project Manager
 Ing. P. Marzulli

STRETTO DI MESSINA
 Direttore Generale
 Ing. G. Tomassini

STRETTO DI MESSINA
 Amministratore Delegato
 Dott. P. Cioffi

GENERALE

AMBIENTE

STUDIO D'IMPATTO AMBIENTALE

QUADRO DI RIFERIMENTO PROGETTUALE

TRACCIATO STRADALE-CALABRO - CANTIERIZZAZIONE DEL PROGETTO - FG 2/2

AM0117_F01

DATA: 10/06/2011

REVISIONI:
 REVISIONE: 01
 DATA: 10/06/2011
 REVISIONE: 02
 DATA: 10/06/2011
 REVISIONE: 03
 DATA: 10/06/2011

CONTO: CIG 0170101P5 D.G.A.M.I. 012 010101015 F01

PROGETTO: AMBITO 17 - TRACCIATO STRADALE-CALABRO

REDAZIONE: ING. G. SPAGNOLI

VERIFICA: ING. G. SPAGNOLI

CONFERMA: ING. G. SPAGNOLI

NOTE: NOTE DEL FILE AM0117_F01.DWG