




VIADOTTO CAMPANELLA

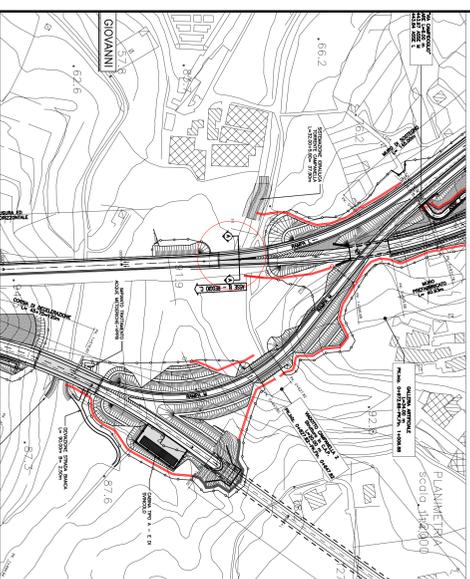


PROSPETTO LATO MONTE
scala 1:500

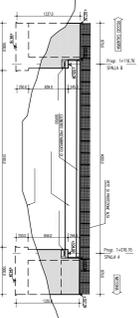


PROSPETTO LATO VALLE
scala 1:500

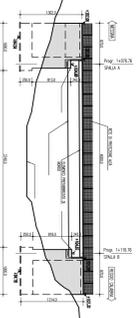


SEZIONE TRASVERSALE A-A
scala 1:50

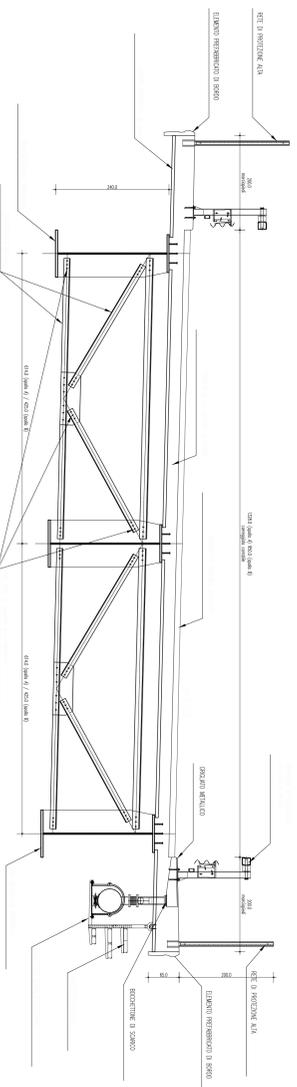


VIADOTTO GIBIA

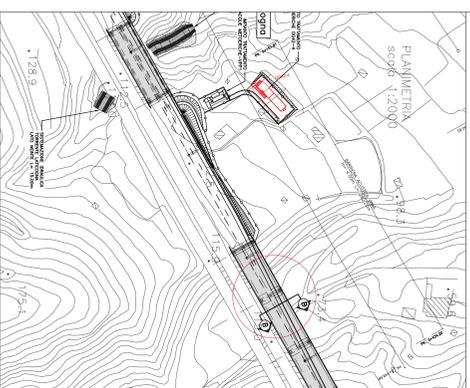


PROSPETTO LATO MONTE
scala 1:1000

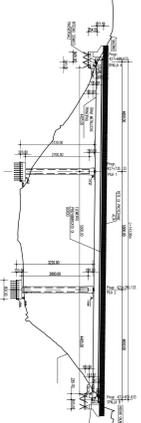


PROSPETTO LATO VALLE
scala 1:1000

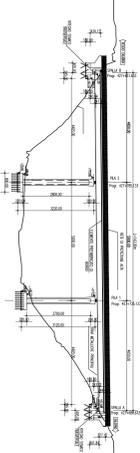


SEZIONE TRASVERSALE B-B
scala 1:100

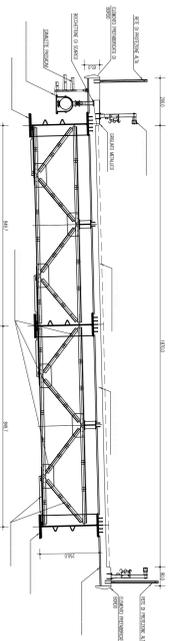


VIADOTTO IMMACOLATA

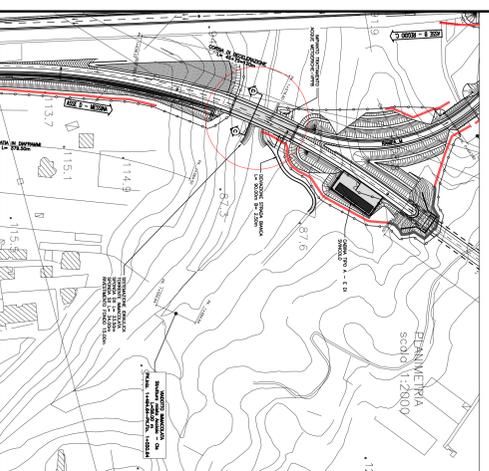


PROSPETTO LATO MONTE
scala 1:500

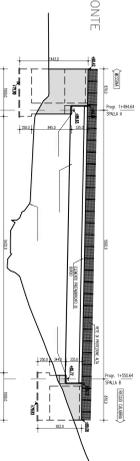

PROSPETTO LATO VALLE
scala 1:500

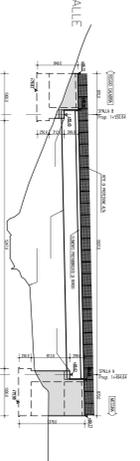


SEZIONE TRASVERSALE C-C
scala 1:50

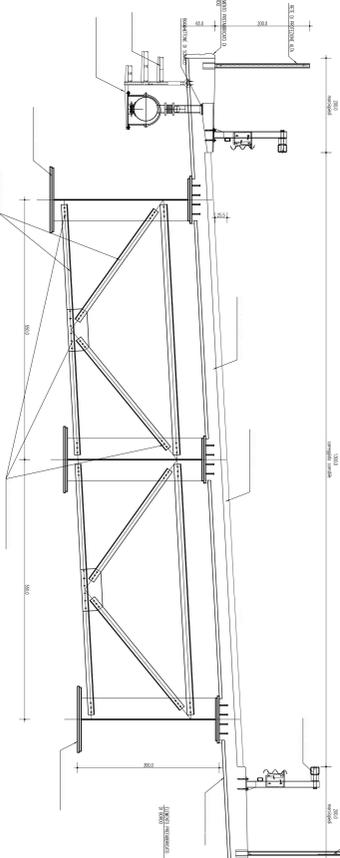


VIADOTTO ZACARELLA 1




PROSPETTO LATO MONTE
scala 1:500

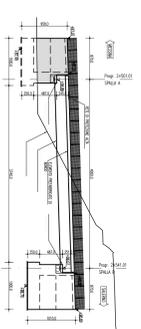


PROSPETTO LATO VALLE
scala 1:500

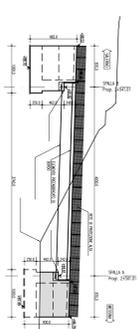

SEZIONE TRASVERSALE D-D
scala 1:50

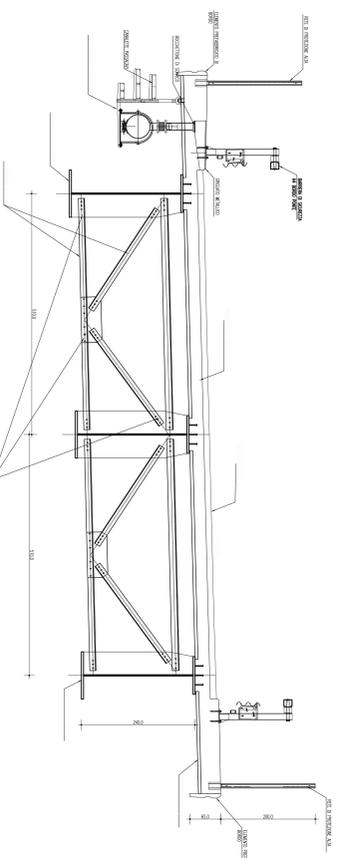

NOTE GENERALI

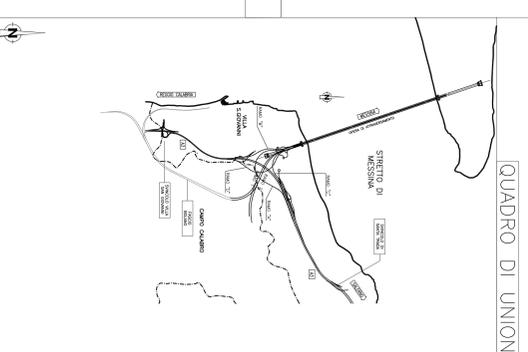

Stretto di Messina
 (Lavori n° 118/80 del 17/05/1980 - 1° lotto n° 191, realizzato da S.I.S. n° 111 del 24/04/2003)

EUROINIK

PONTE SULLO STRETTO DI MESSINA
 PROGETTO DEFINITIVO

EUROINIK S.C.A.
 IMPRESA ITALIANA PER CONDOTTE EVACUATA S.p.A. (Materiale)
 COOPERATIVA NAZIONALE ELETTRICI ELETTRICI S.p.A. (Materiale)
 SICHETS S.p.A. (Materiale) (Comp. a.r.l. (Materiale))
 SHIKAWAKA - JIYUWA HEAVY INDUSTRIES CO. LTD. (Materiale)
 A.C.I. S.p.A. - CONSORCIO STRADALE (Materiale)

IL PROGETTISTA
 Dott. Ing. G. Spagnoli
 Ing. G. Spagnoli
 SIMA
 Dott. Ing. E. Esposito
 Ing. G. Esposito
 Ing. G. Esposito
 Ing. G. Esposito

IL COORDINATORE GENERALE
 STRETTO DI MESSINA
 Ing. P. Marzulli
 STRETTO DI MESSINA
 Ing. G. Esposito
 STRETTO DI MESSINA
 Amministratore Delegato
 Dott. P. Cacciari

GENERALE
 STUDIO DI IMPATTO AMBIENTALE
 QUADRO DI RIFERIMENTO PROGETTUALE
 TRACCIATO STRADALE - CALABRIA - IPPOLOGO DI ORENTE - VIADOTTI - FG1/2

AM0119_F01

CONFERMA
 C:\G\01\0101\PE\Z\01\G\1\A\1\A\01\01\01\01\13\F01.WBT

REVISIONI

NO.	DATA	REVISIONE	REVISIONE
01	20/05/2011	REVISIONE	REVISIONE

NOI - DEB - FILE - ADOTTI - F01.GEN