
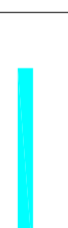






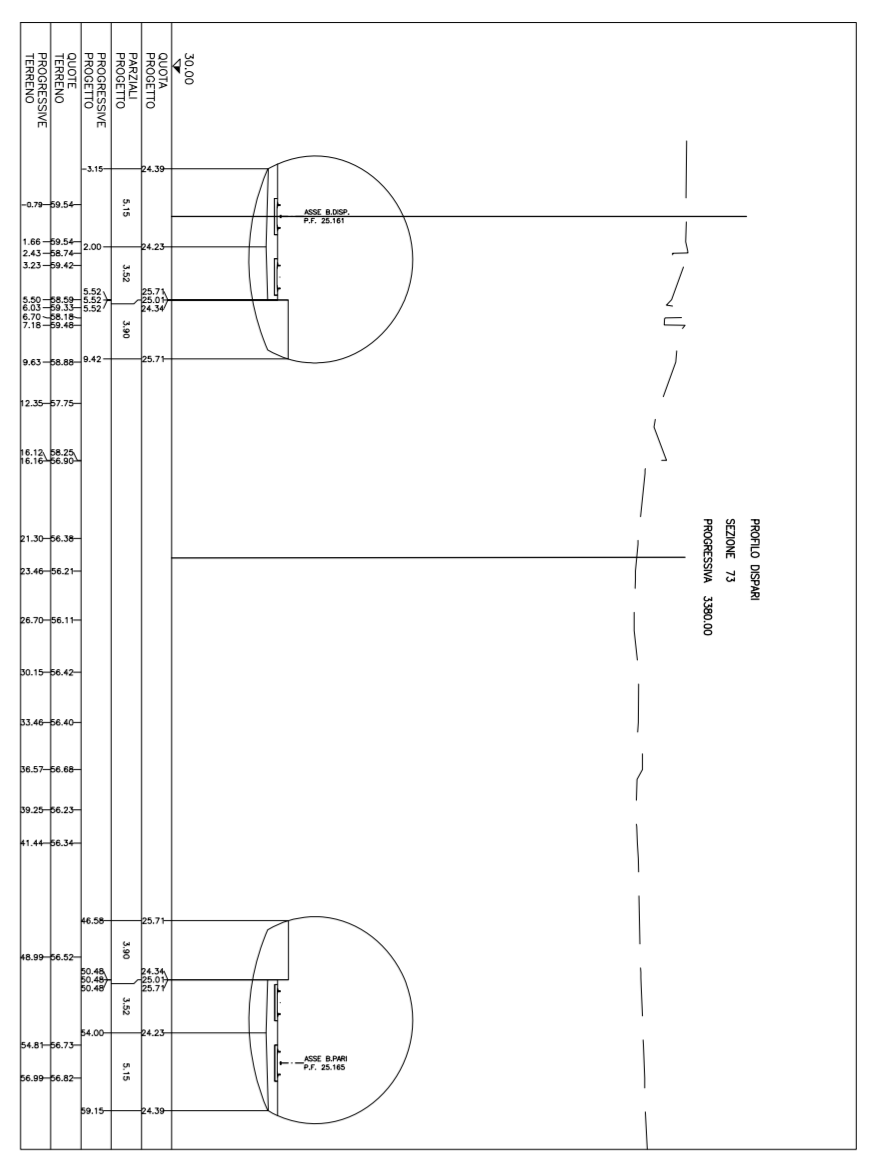



NOTE GENERALI

-  Trincea
-  Vado d'acqua
-  Imbocco galleria
-  Galleria artificiale
-  Galleria naturale
-  Stazioni metropolitane
-  Posto di manutenzione
-  Progetto stradale Sicily


Stazione Paparda
scala 1:500

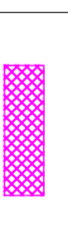


Galleria naturale S. Agata
scala 1:500

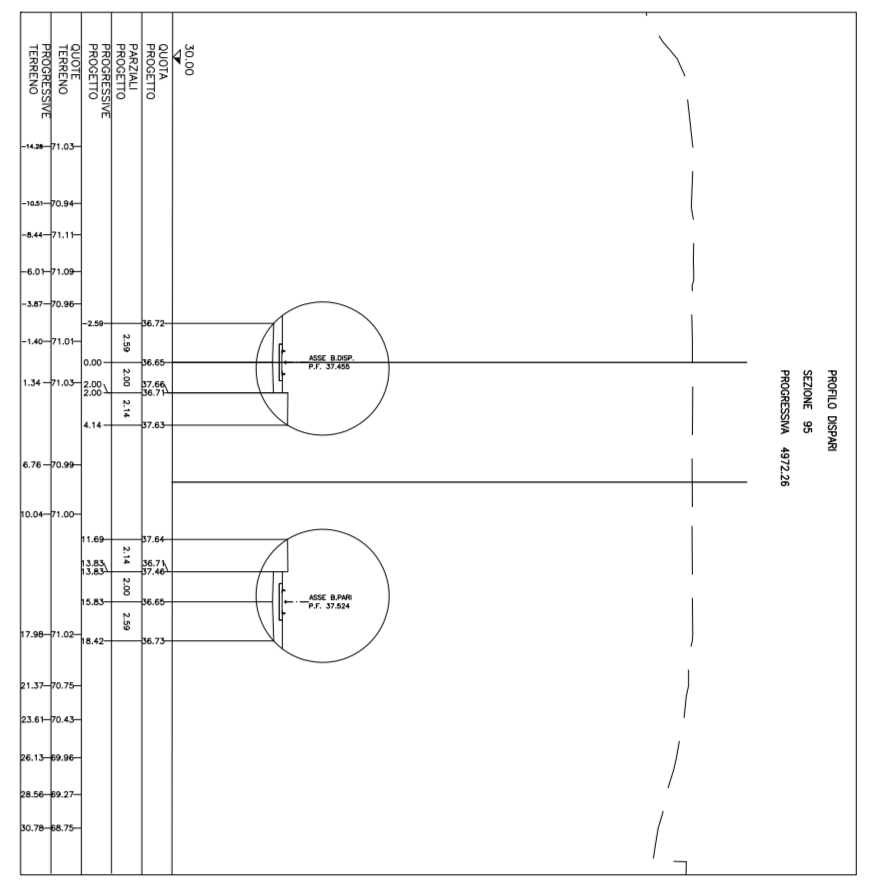


Imbocco Galleria S. Cecilia lato Ponte
scala 1:500

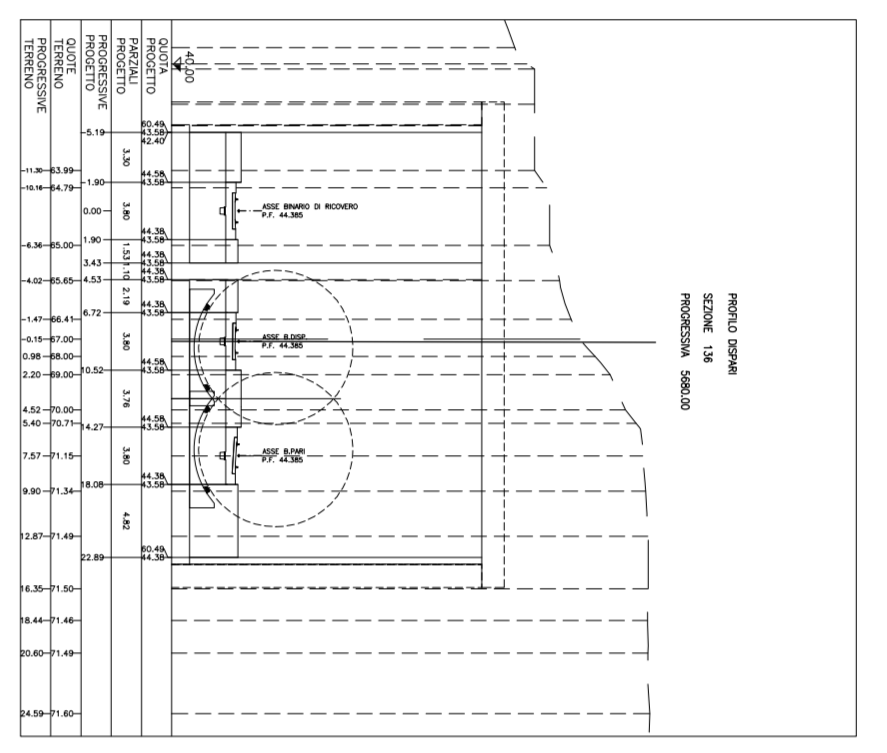


Galleria artificiale S. Cecilia
scala 1:500

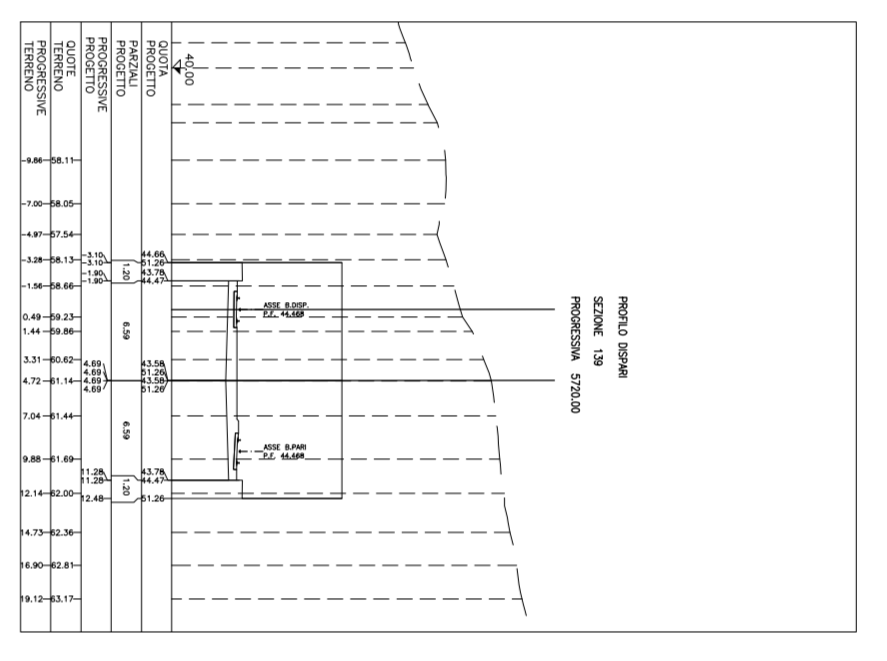



Posto di manutenzione
scala 1:500

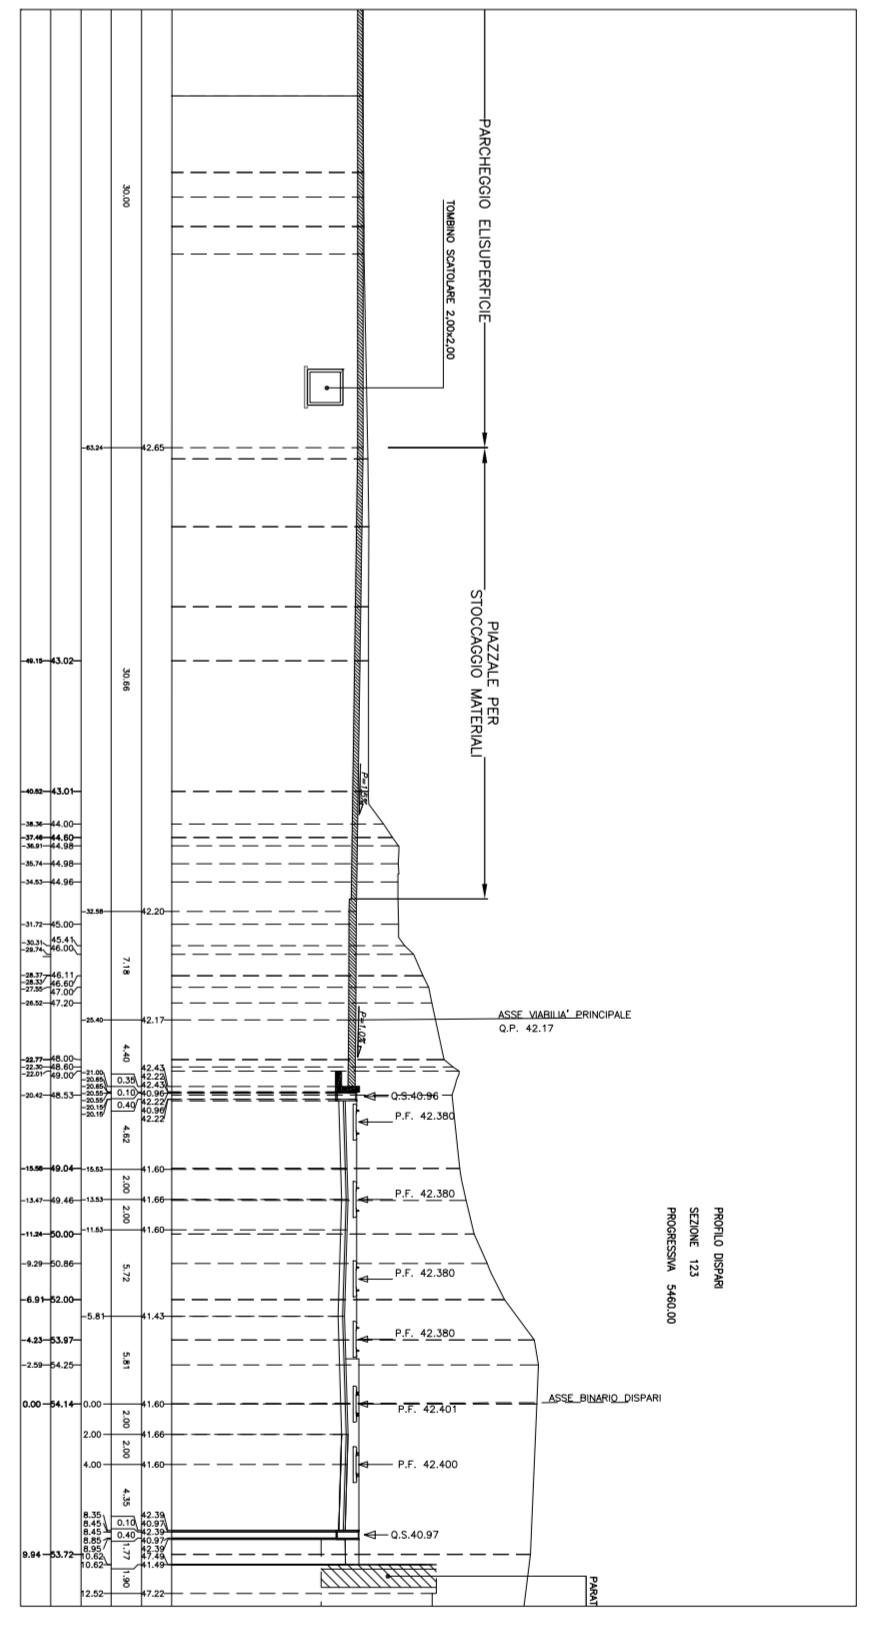


Galleria artificiale S. Agata
scala 1:500

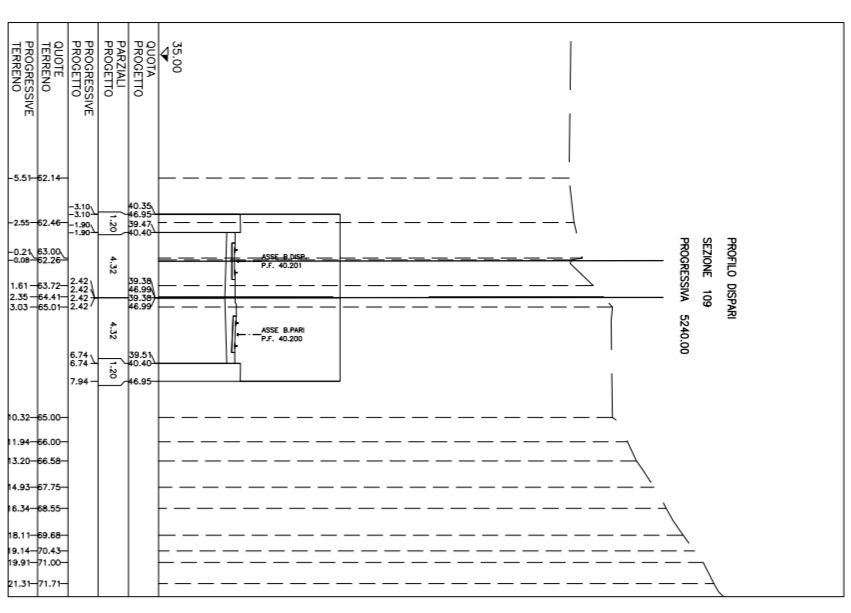

Imbocco Galleria S. Agata lato Messina
scala 1:500

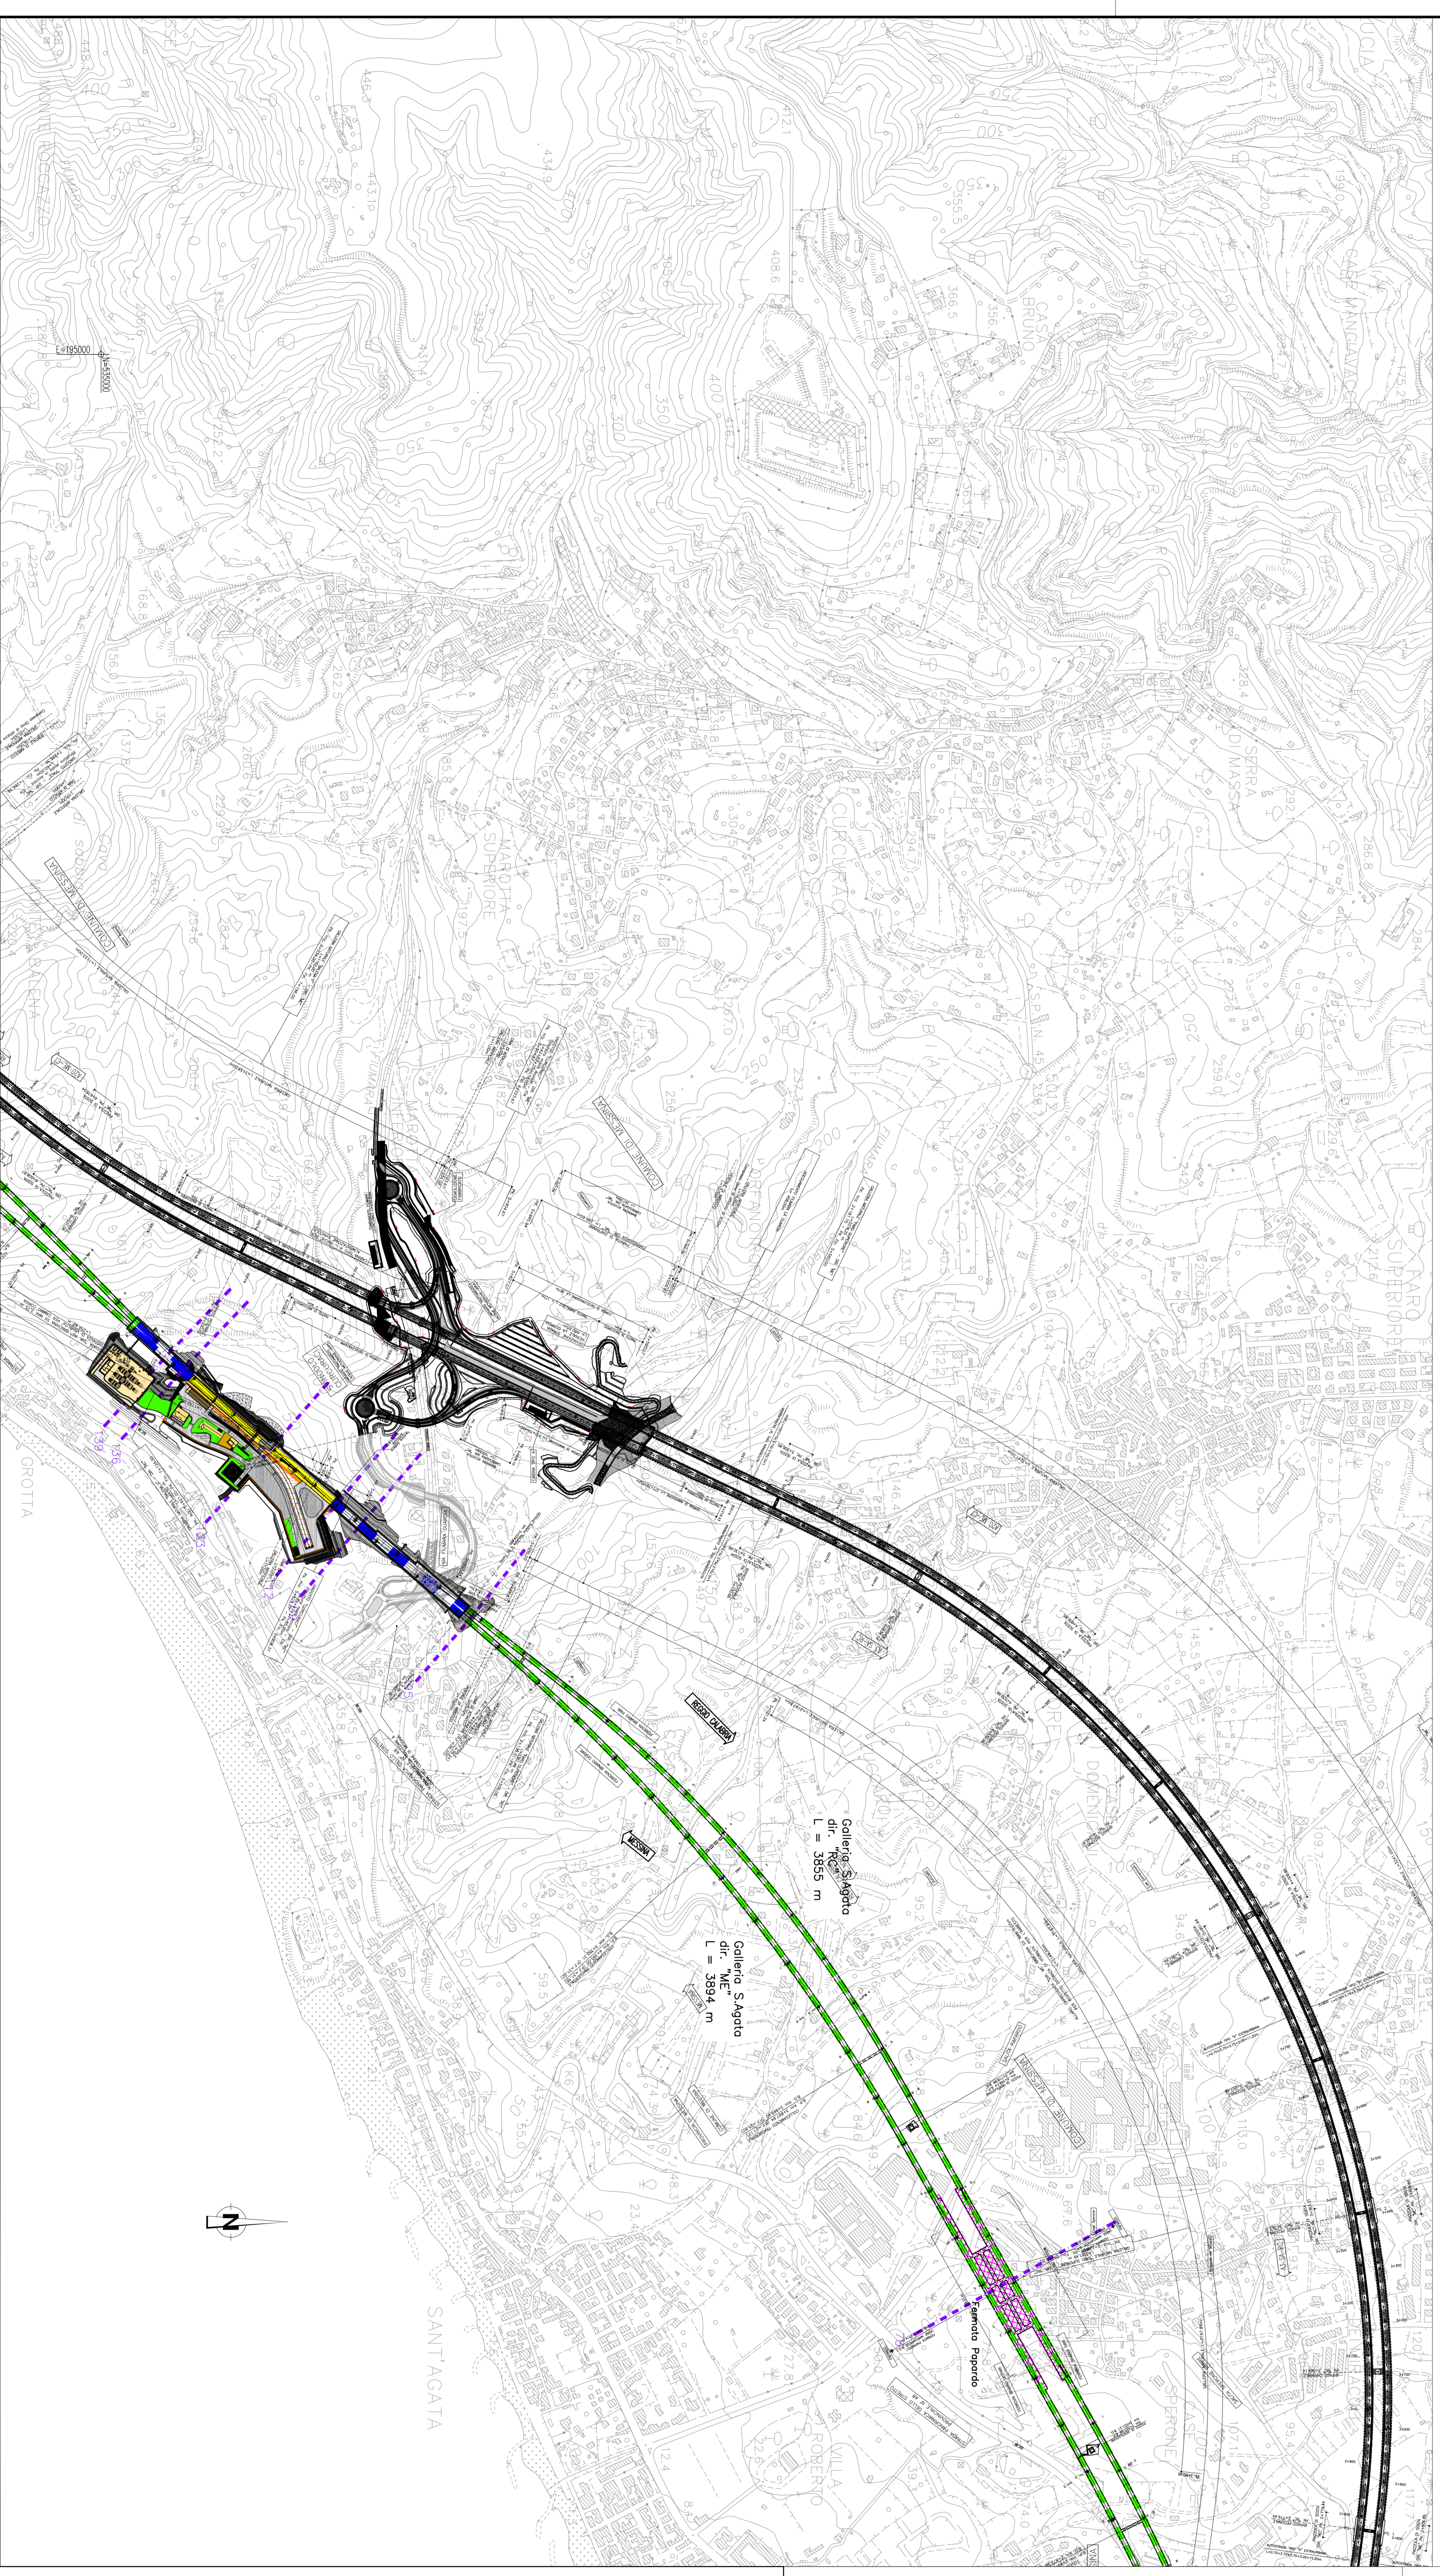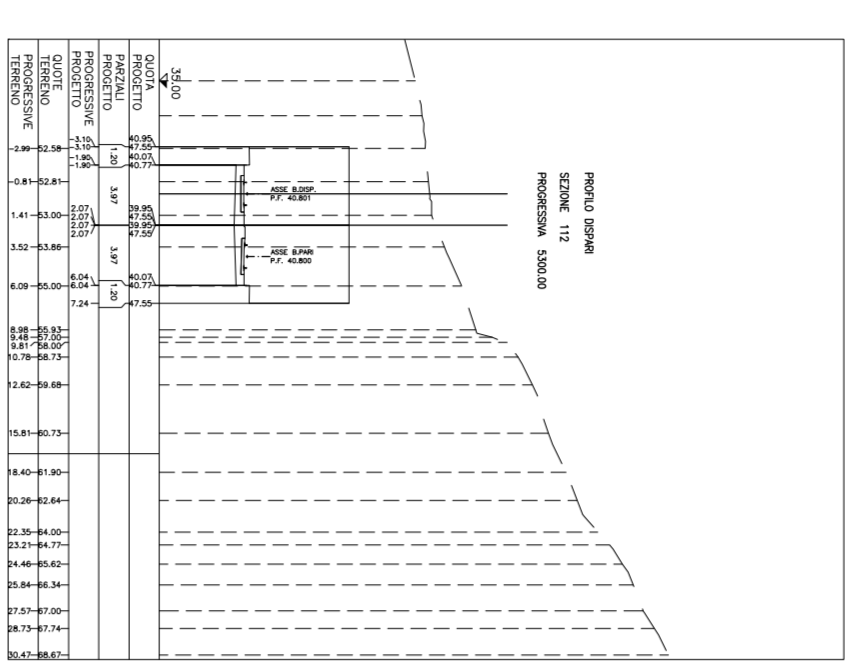

QUADRO DI UNIONE




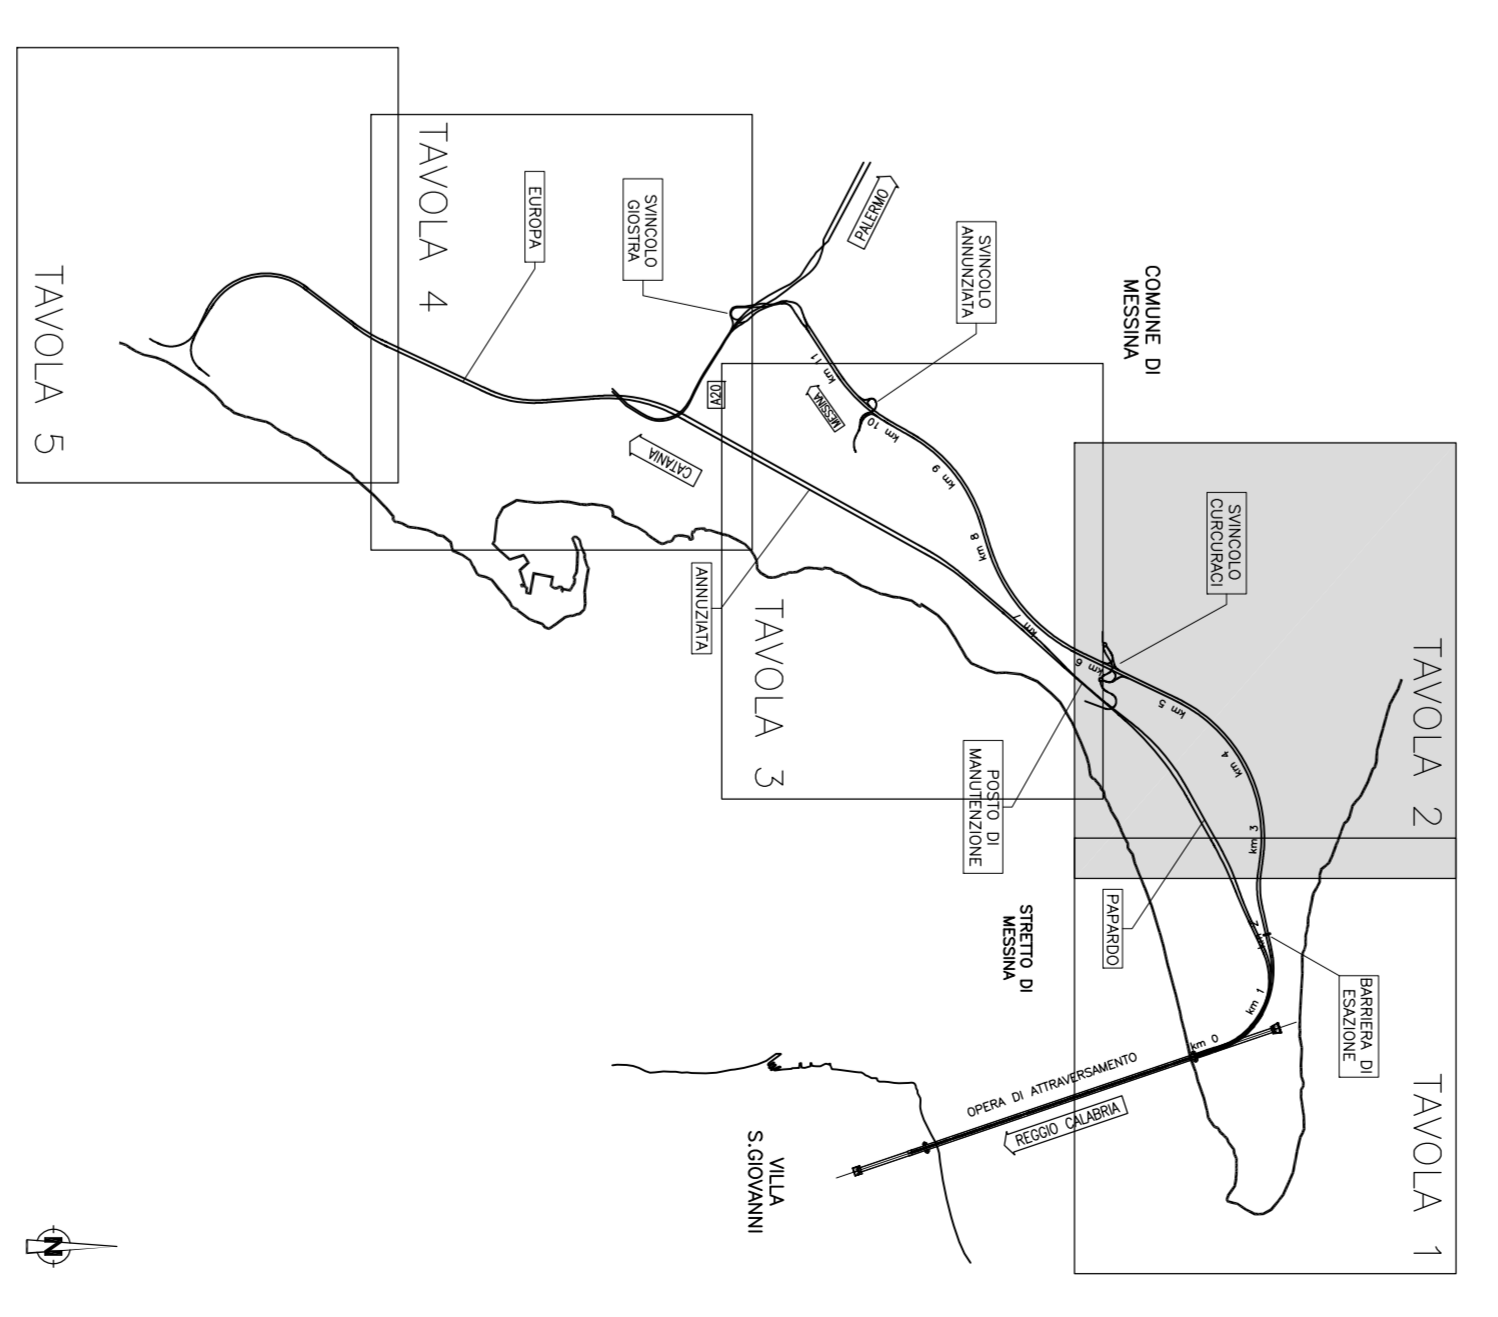


Stretto di Messina
 Consorzio di Sviluppo, edificazione e gestione del collegamento ferroviario tra le Isole e l'Europa
 Operatore: S. Stretto di Messina S.p.A.
 Via S. Maria Maddalena, 100 - 98100 Messina (ME) - Tel. 090 370 2100



PONTE SULLO STRETTO DI MESSINA
 PROGETTO DEFINITIVO

EUROLINK S.p.A.
 SOCIETA' ITALIANA PER CONDOTTE ENERGETICHE S.p.A. (Membro)
 COOPERATIVA RILASCIATORI E CEMENTISTI - C.A.C. di Remora Soc. Coop. a.r.l. (Membro)
 SHIMADZU - HIMEDA - HEAVY INDUSTRIES CO. Ltd. (Membro)
 A.C.I. S.p.A. - CONSORZIO STRADE (Membro)

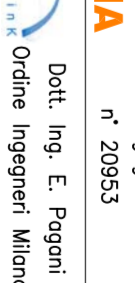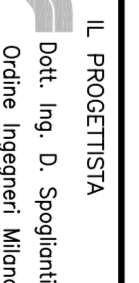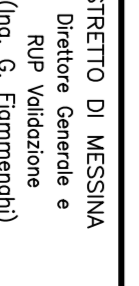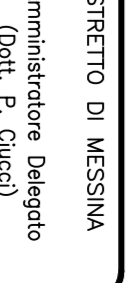IL PROGETTISTA	IL CONDIZIONATORE GENERALE	STRETTO DI MESSINA	STRETTO DI MESSINA
 SIVA Società Integrata S.p.A. Via S. Maria Maddalena, 100 98100 Messina (ME) - Tel. 090 370 2100	 Project Manager (Ing. P. Minerva)	 Engineering (Ing. G. Iannuzzi)	 Architettura (Arch. P. Gatti)

<p>GENERALE AM0122_F0</p>	
<p>STUDIO DI IMPATTO AMBIENTALE QUADRO DI RIFERIMENTO PROGETTUALE RACCONTATO FERROVIARIO - SICILIA - CARATTERIZZAZIONE DEL PROGETTO - FG 2/5</p>	
<p>CONTO:</p> <table border="1"> <tr> <td>C</td><td>G</td><td>0</td><td>7</td><td>0</td><td>0</td><td>P</td><td>5</td><td>0</td><td>G</td><td>A</td><td>M</td><td>I</td><td>A</td><td>Q</td><td>2</td><td>0</td><td>0</td><td>0</td><td>0</td><td>1</td><td>7</td><td>F</td><td>0</td><td>W</td><td>E</td> </tr> <tr> <td>REV.</td><td>D.M.</td><td></td><td></td><td></td><td></td><td></td><td></td><td></td><td></td><td></td><td></td><td></td><td></td><td></td><td></td><td></td><td></td><td></td><td></td><td></td><td></td><td></td><td></td><td></td><td></td><td></td> </tr> <tr> <td>NO</td><td>20/09/2011</td><td></td><td></td><td></td><td></td><td></td><td></td><td></td><td></td><td></td><td></td><td></td><td></td><td></td><td></td><td></td><td></td><td></td><td></td><td></td><td></td><td></td><td></td><td></td><td></td><td></td> </tr> </table>	C	G	0	7	0	0	P	5	0	G	A	M	I	A	Q	2	0	0	0	0	1	7	F	0	W	E	REV.	D.M.																										NO	20/09/2011																										<p>SCALE:</p> <table border="1"> <tr> <td>REDAZIONE</td><td>PROGETTO</td><td>REDAZIONE APPROFONDITA</td><td>PROGETTO APPROFONDITO</td><td>PROGETTO DEFINITIVO</td> </tr> <tr> <td>1:2000</td><td>1:500</td><td>1:500</td><td>1:500</td><td>1:500</td> </tr> </table>	REDAZIONE	PROGETTO	REDAZIONE APPROFONDITA	PROGETTO APPROFONDITO	PROGETTO DEFINITIVO	1:2000	1:500	1:500	1:500	1:500
C	G	0	7	0	0	P	5	0	G	A	M	I	A	Q	2	0	0	0	0	1	7	F	0	W	E	
REV.	D.M.	
NO	20/09/2011	
REDAZIONE	PROGETTO	REDAZIONE APPROFONDITA	PROGETTO APPROFONDITO	PROGETTO DEFINITIVO	
1:2000	1:500	1:500	1:500	1:500	
<p>PROGETTO:</p> <table border="1"> <tr> <td>PROGETTO</td><td>VERIFICA</td><td>PROGETTO</td><td>VERIFICA</td><td>PROGETTO</td><td>VERIFICA</td> </tr> <tr> <td></td><td></td><td></td><td></td><td></td><td></td> </tr> </table>	PROGETTO	VERIFICA	PROGETTO	VERIFICA	PROGETTO	VERIFICA							<p>SCALE:</p> <table border="1"> <tr> <td>PROGETTO</td><td>VERIFICA</td><td>PROGETTO</td><td>VERIFICA</td><td>PROGETTO</td><td>VERIFICA</td> </tr> <tr> <td></td><td></td><td></td><td></td><td></td><td></td> </tr> </table>	PROGETTO	VERIFICA	PROGETTO	VERIFICA	PROGETTO	VERIFICA	
PROGETTO	VERIFICA	PROGETTO	VERIFICA	PROGETTO	VERIFICA	
PROGETTO	VERIFICA	PROGETTO	VERIFICA	PROGETTO	VERIFICA	