PLANIMETRIA DI PROGETTO
SCALA 1:2000

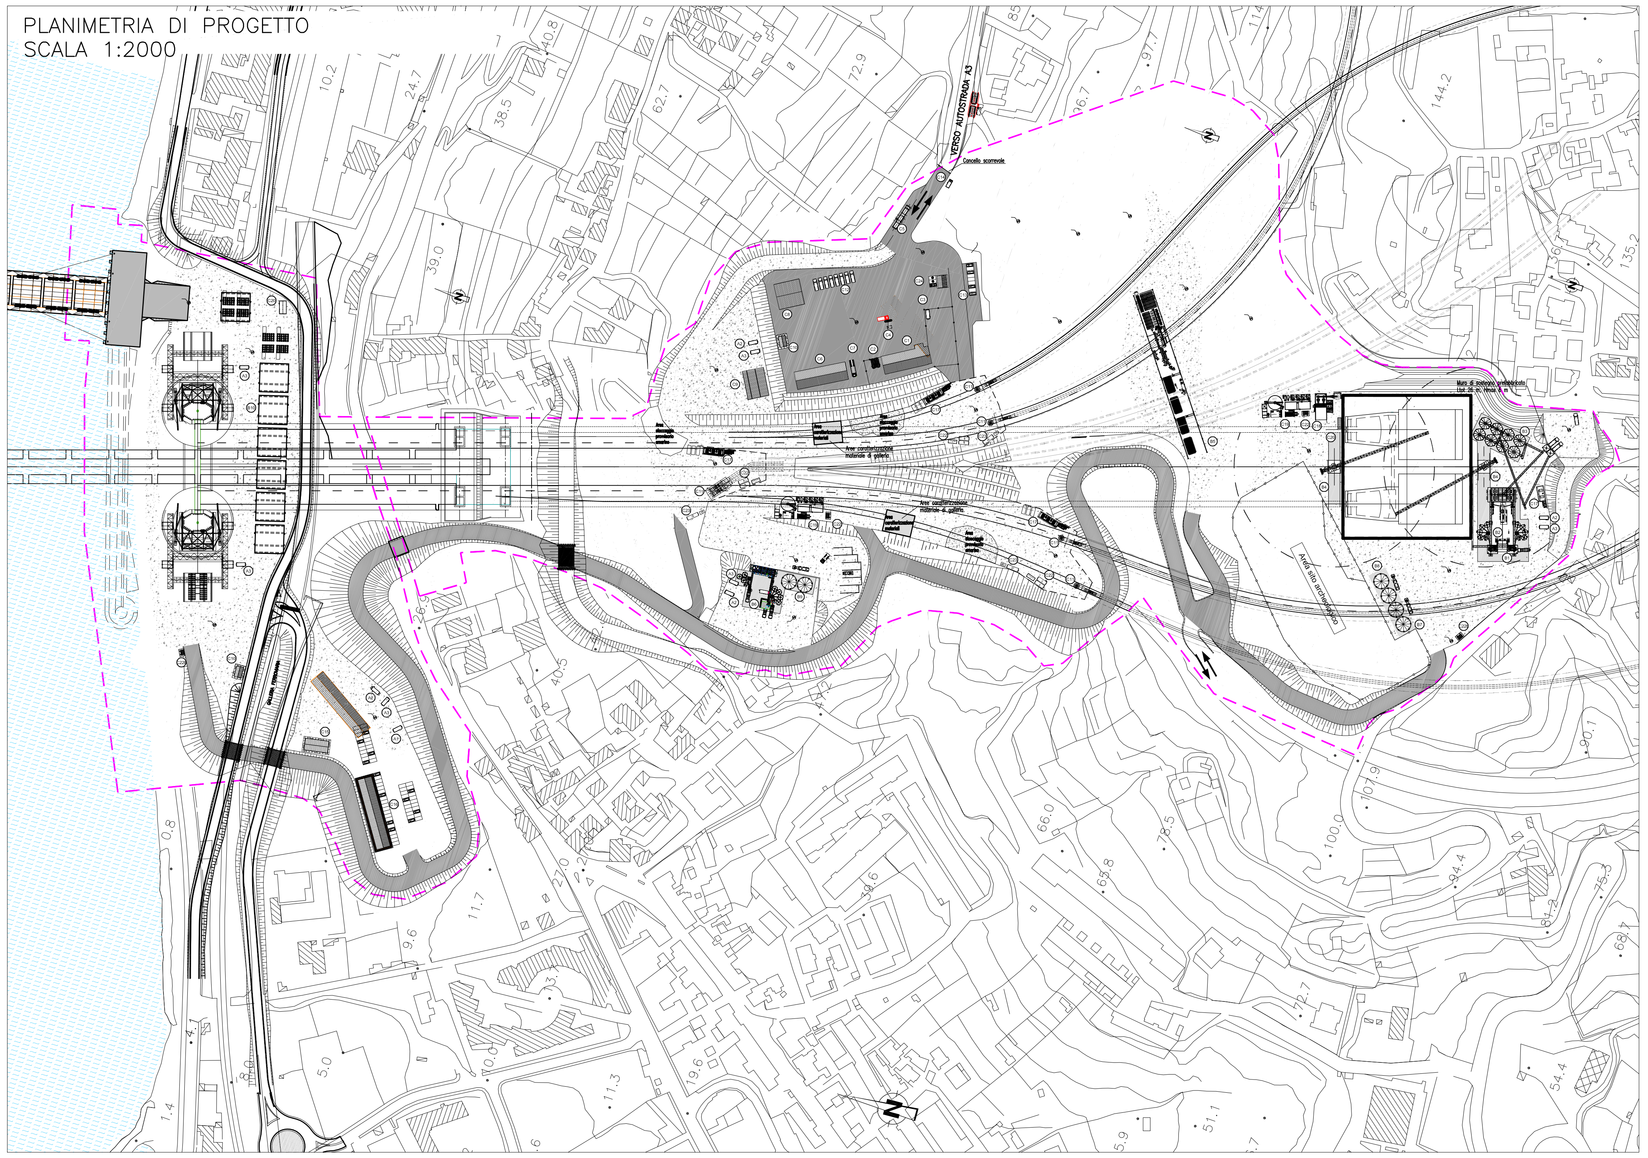
