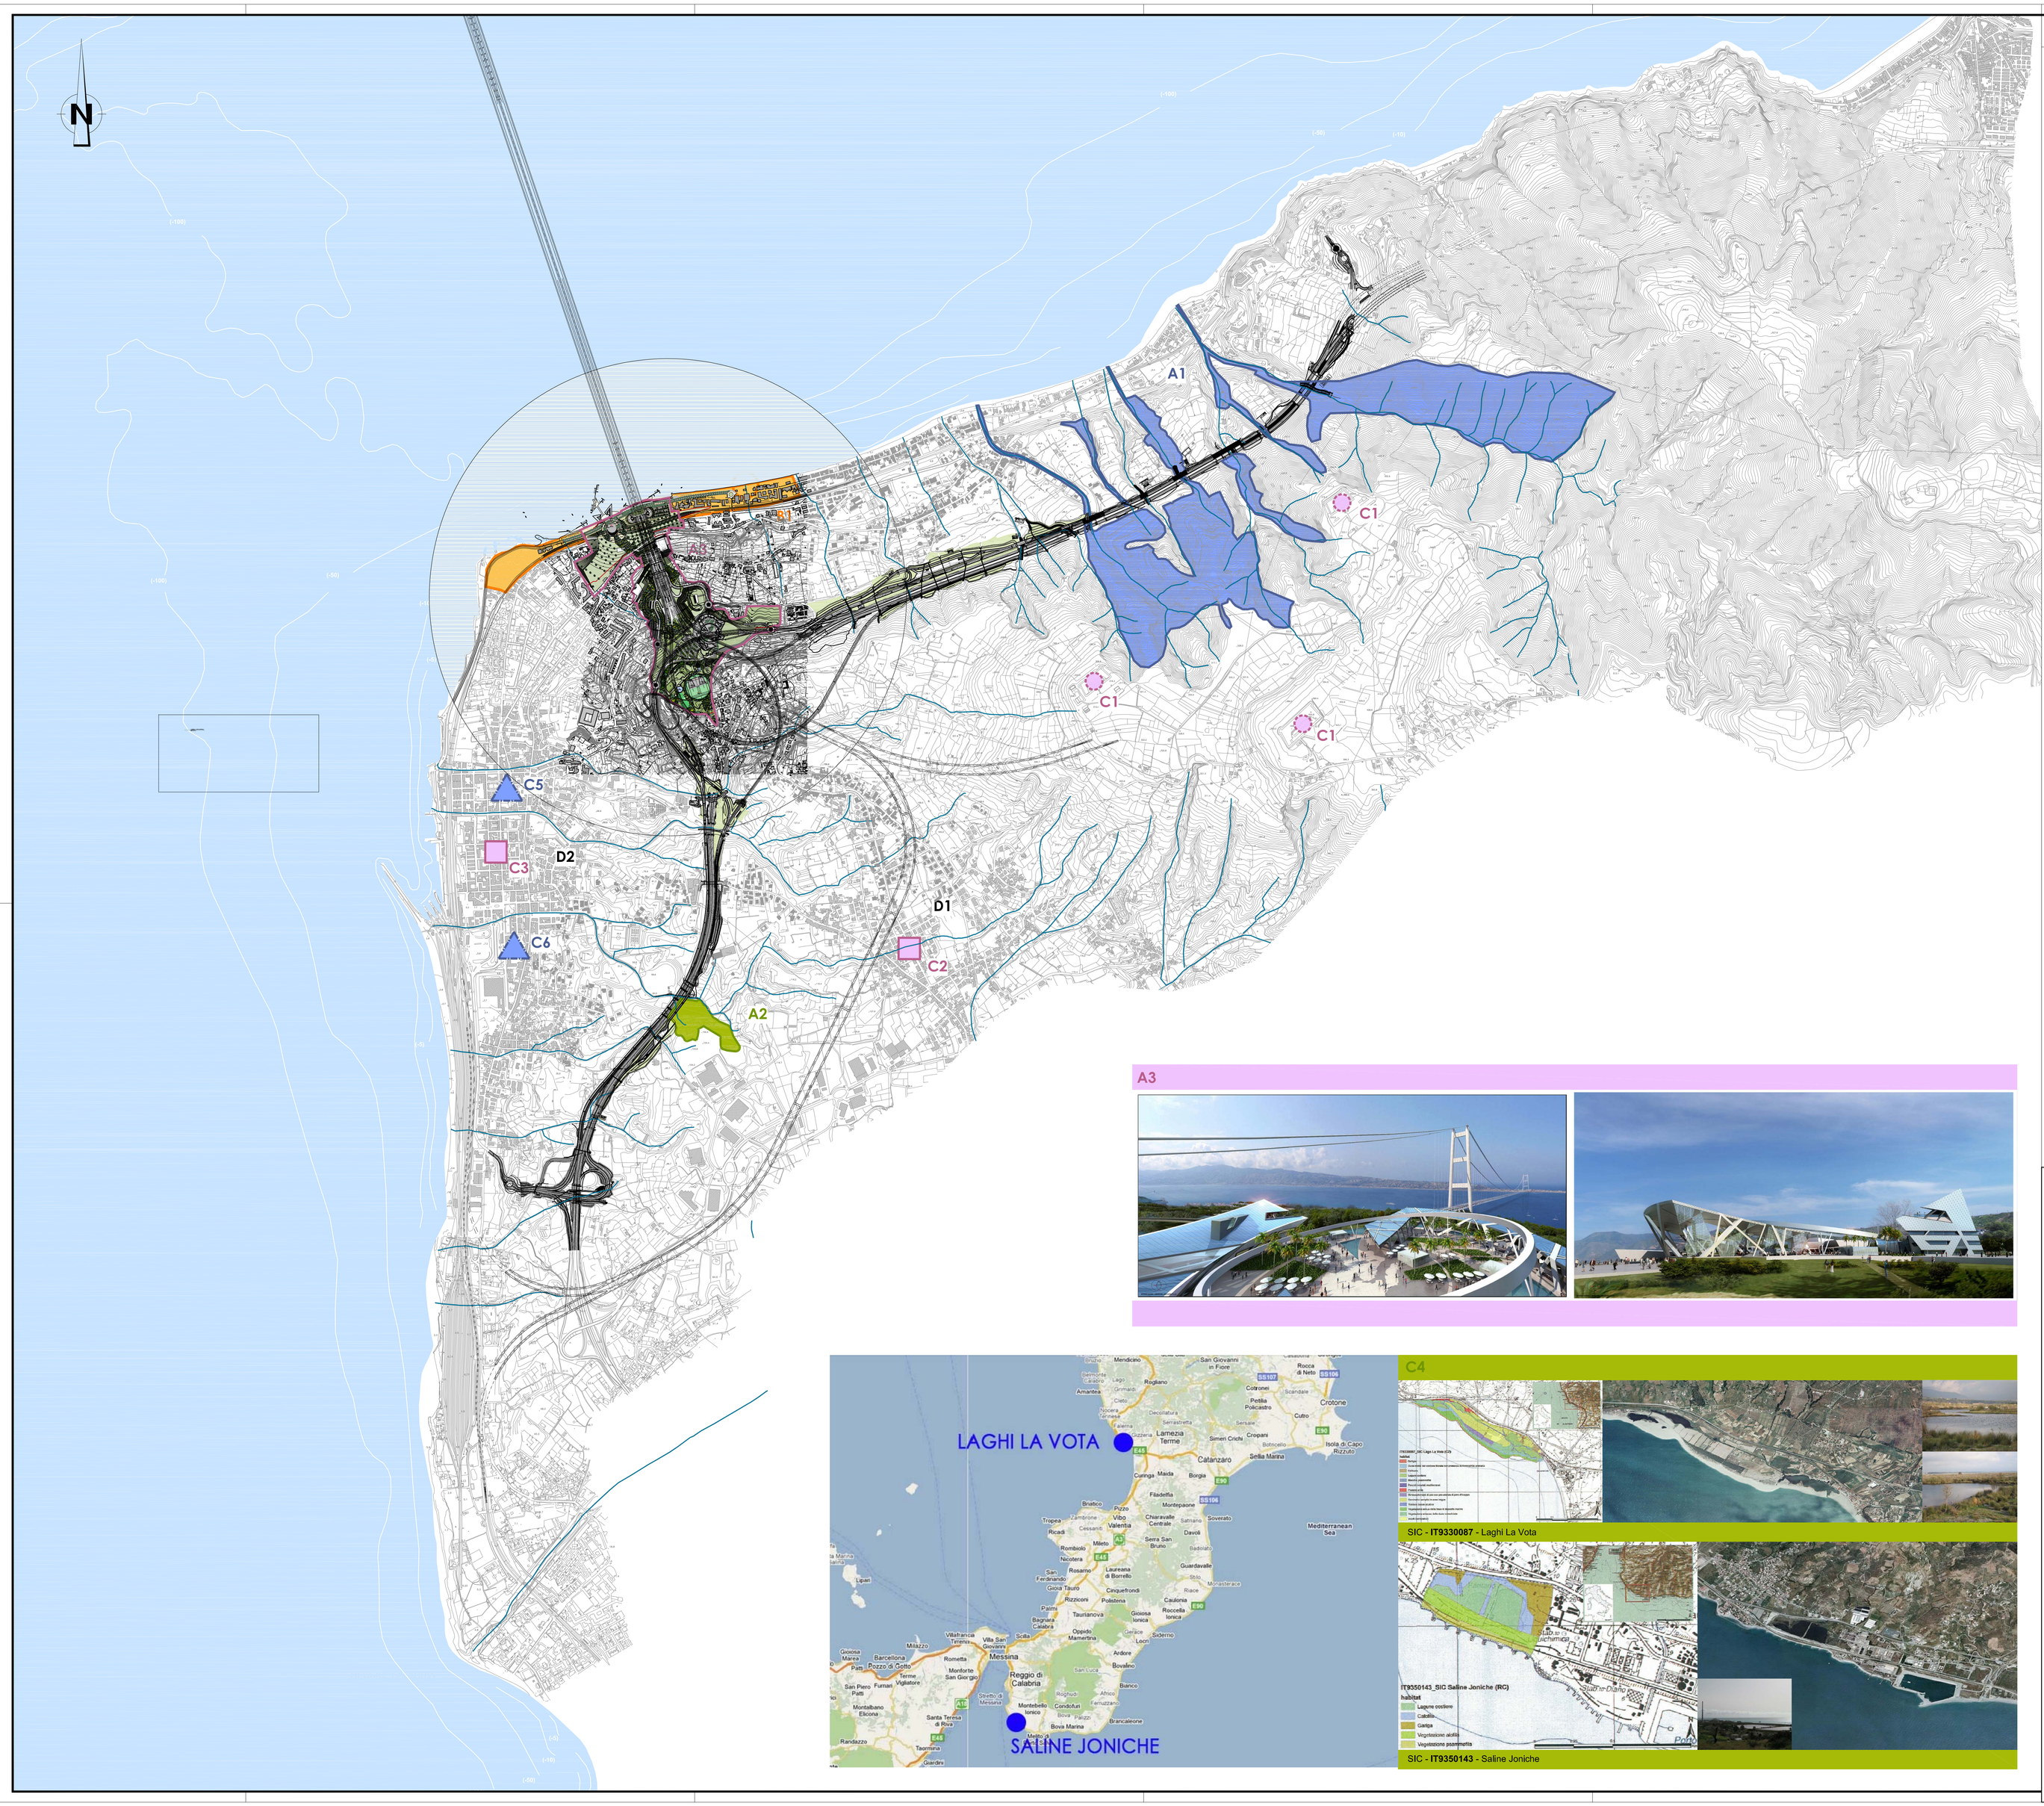

A3

C4

SIC - IT9330087 - Laghi La Vota

SIC - IT9350143 - Saline Joniche

NOTE GENERALI

		ACQUE SUPERFICIALI E SOTTERRANEE	VEGETAZIONE	VEGETAZIONE - FLORA FAUNA - ECOSISTEMI	SUOLI E SOTTOSUOLO	RUMORE
A – REALIZZAZIONE DI NUOVE UNITA' AMBIENTALI:						
A1	SISTEMAZIONE DI TRATTI DI CORSI D'ACQUA ATTRAVERSATI DALLA A3 SA–RC E DI PORZIONI DEI RISPETTIVI BACINI.					
A2	RECUPERO MORFOLOGICO E VEGETAZIONALE DELLA CAVA ESISTENTE.					
A3	SISTEMAZIONE DELL'AREA DEL CENTRO DIREZIONALE E DEL LUNGOMARE DI CANNITELLO.					
B – RECUPERO DELLE SITUAZIONI DEGRADATE NELLE ZONE INTERFERITE:						
B1	INTERVENTI DI RISANAMENTO ACUSTICO DELLE AREE CARATTERIZZATE DA CONDIZIONI ANTE OPERAM CRITICHE – ZONA 30 E PUNTO DI ASCOLTO DEL SOUNDSCAPE.					
C – AZIONI CON BENEFICI AMBIENTALI OMOGENEI AGLI IMPATTI RESIDUI:						
C1	RECUPERO DI BENI STORICI E DEL TESSUTO EDIFICATO – VALORIZZAZIONE DEI FORTI SIACCI, POGGIO PIGNATELLI E MARTINITI (RICHIESTA COMUNE DI CAMPO CALABRO).					
C2	RECUPERO DI BENI STORICI E DEL TESSUTO EDIFICATO – RIQUALIFICAZIONE E VALORIZZAZIONE DEL CENTRO STORICO DEL COMUNE DI CAMPO CALABRO (RICHIESTA DEL COMUNE).					
C3	PIANO DI RECUPERO URBANO DI VILLA CENTRO (RICHIESTA DEL COMUNE).					
C4	MIGLIORAMENTO DELLO STATO DI CONSERVAZIONE DI SITI PER LA SOSTA DEI MIGRATORI – LIFE SALINE JONICHE COMUNE DI MONTEBELLO IONICO (RC) E LIFE LAGHI LA VOTA COMUNE DI GIZZERIA (CZ).					
C5	COMUNE DI VILLA SAN GIOVINNI – DEPURATORE (ZONA SUD E NORD) – RIORGANIZZAZIONE E FUNZIONALIZZAZIONE RETE FOGNARIA (RICHIESTA DEL COMUNE).					
C6	COMUNE DI VILLA SAN GIOVANNI – OPERE DI CAPTAZIONE E SISTEMAZIONE RETI IDRICHE E CENTRO GESTIONE E TELECOMANDO (RICHIESTA DEL COMUNE).					
D – INDICAZIONI CON RILEVANZA SOCIO–ECONOMICA:						
D1	REALIZZAZIONE AREE VERDI PER IL CENTRO URBANO, CENTRO CIVICO E POLO SPORTIVO E AMPLIAMENTO DELLA VIABILITA'– COMUNE DI CAMPO CALABRO (RICHIESTA DEL COMUNE).					
D2	INTERVENTI MIRATI ALLA CREAZIONE DI UNA VIABILITA' ALTERNATIVA DI CIRCONVALLAZIONE COMPLANARE ALLA VIABILITà ATTUALE – COMUNE DI VILLA SAN GIOVANNI (RICHIESTA DEL COMUNE).					

QUADRO DI UNIONE

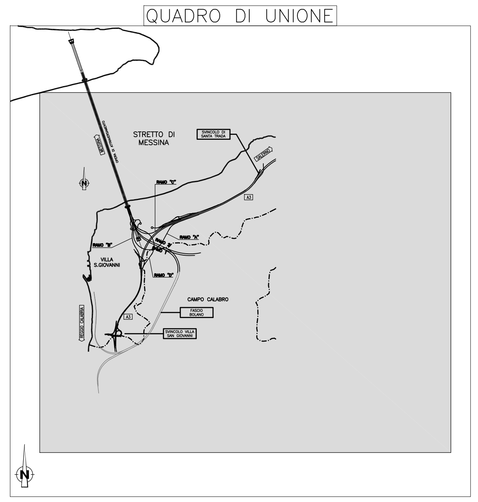

Stretto di Messina

Concessionaria per la progettazione, realizzazione e gestione del collegamento stabile tra la Sicilia e il Continente
Organismo di Diritto pubblico
(Legge n° 1158 del 17 dicembre 1971, modificata dal D.Lgs. n° 114 del 24 aprile 2003)

EurolinK

PONTE SULLO STRETTO DI MESSINA

PROGETTO DEFINITIVO

EUROLINK S.C.p.A.
IMPREGILO S.p.A. (Mandataria)
SOCIETA' ITALIANA PER CONDOTTE D'ACQUA S.p.A. (Mandante)
COOPERATIVA MURATORI E CEMENTISTI - C.M.C. di Ravenna Soc. Coop. a.r.l. (Mandante)
SACYR S.A.U. (Mandante)
ISHIKAWAJIMA - HARIMA HEAVY INDUSTRIES CO. Ltd. (Mandante)
A.C.I. S.C.P.A. - CONSORZIO STABILE (Mandante)

IL PROGETTISTA	IL CONTRAENTE GENERALE	STRETTO DI MESSINA	STRETTO DI MESSINA
SINA Dott. Ing. D. Spoglianti Ordine Ingegneri Milano n° 20953 Eurolink Dott. Ing. E. Pagani Ordine Ingegneri Milano n° 15408	Project Manager (Ing. P.P. Marchesetti)	Direttore Generale e RUP Validazione (Ing. G. Fiammenghi)	Amministratore Delegato (Dott. P. Ciucci)

GENERALE

AM0165_F0

AMBIENTE
STUDIO DI IMPATTO AMBIENTALE
QUADRO DI RIFERIMENTO PROGETTUALE
COMPENSAZIONI – CALABRIA – CARTA DI SINTESI

CODICE: C G 0 7 0 0 P G 4 D G A M I A Q 2 0 0 0 0 0 0 1 5 F0
SCALA: 1:10.000

REV.	DATA	DESCRIZIONE	REDATTO	VERIFICATO	APPROVATO
F0	20/06/2011	EMISSIONE FINALE	M.BATTISTON	M.SALOMONE	D.SPOGLIANTI

NOME DEL FILE: AM0165_F0.dwg