



Stabilimento di Ravenna

Via Baiona, 107
48123 Ravenna - Italia
Tel. centralino + 39 0544513111
stabilimento.ravenna@versalis.eni.com

Direzione e Uffici Amministrativi

Piazza Boldrini, 1 - 20097 San Donato Milanese (MI)
Tel. centralino: +39 02 5201
www.versalis.eni.com - info@versalis.eni.com

Ravenna, 13/02/2018
Prot. DIRS/30/PB/sr/sb

Spett.li: Ministero dell'Ambiente e della Tutela del
Territorio e del Mare Direzione Generale
Valutazioni Ambientali
aia@pec.minambiente.it
Via C. Colombo, 44
00147 Roma

e.p.c. Istituto Superiore per la Protezione e la
Ricerca Ambientale
protocollo.ispra@ispra.legalmail.it

ARPAE Emilia-Romagna
SAC Ravenna
aora@cert.arpa.emr.it
Piazza Caduti per la Libertà, 2
48121 Ravenna

ARPAE Emilia-Romagna
ST Ravenna
aora@cert.arpa.emr.it
via Alberoni, 17
48121 Ravenna

Comune di Ravenna
Servizio Ambiente e Sostenibilità
comune.ravenna@legalmail.it
Piazzale Farini, 21
48121 RAVENNA – RA

Versalis spa

Sede Legale: San Donato Milanese (MI) - Piazza Boldrini, 1 - Italia
Capitale sociale interamente versato: Euro 1.364.790.000,00
Codice Fiscale e Registro Imprese di Milano-Monza-Brianza-Lodi 03823300821
Part. IVA IT 01768800748
R.E.A. Milano n. 1351279
Società soggetta all'attività di direzione e coordinamento di Eni S.p.A.
Società con socio unico



Oggetto: Risposta alla prescrizione n. 1 di cui al capitolo 6 del Parere Istruttorio Conclusivo della domanda di Modifica dell'AIA presentata da Versalis S.p.A. - Stabilimento di Ravenna - relativamente al progetto "Installazione nuovo sistema di rilavorazione gomma" presso l'impianto Neocis (procedimento ID 117/1156)

In riferimento alla prescrizione n. 1, capitolo 6, del Parere Istruttorio Conclusivo prot. n. 1549/CIPPC del 25/10/2017, relativo al procedimento ID 117/1156 di modifica del decreto di Autorizzazione integrata ambientale rilasciato il 16/09/2011, n. DVA-DEC-2011-518, per l'installazione di un nuovo sistema di rilavorazione gomma presso l'impianto NEOCIS, si invia in allegato:

- Planimetria area interessata dall'installazione del package;
- Planimetria generale aggiornata dello stabilimento.

Si rimane a disposizione per qualsiasi eventuale chiarimento si rendesse necessario.


Distinti Saluti

versalis
Stabilimento di Ravenna
RAVE
Direttore di Stabilimento
Paolo Baldoni





QHSE RA M. Borgese

Allegati:


- Planimetria area interessata dall'installazione del package
- Planimetria generale aggiornata dello stabilimento

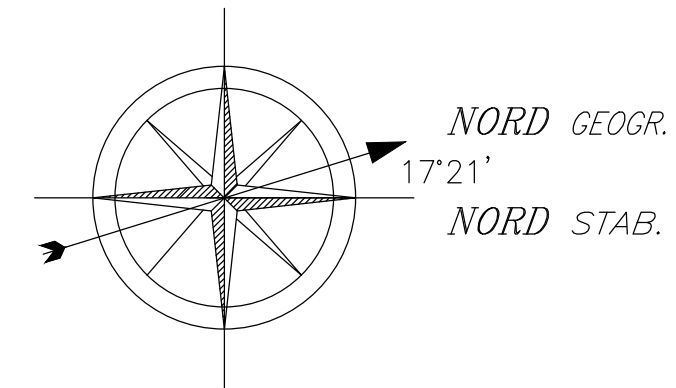

AREA D'INTERVENTO

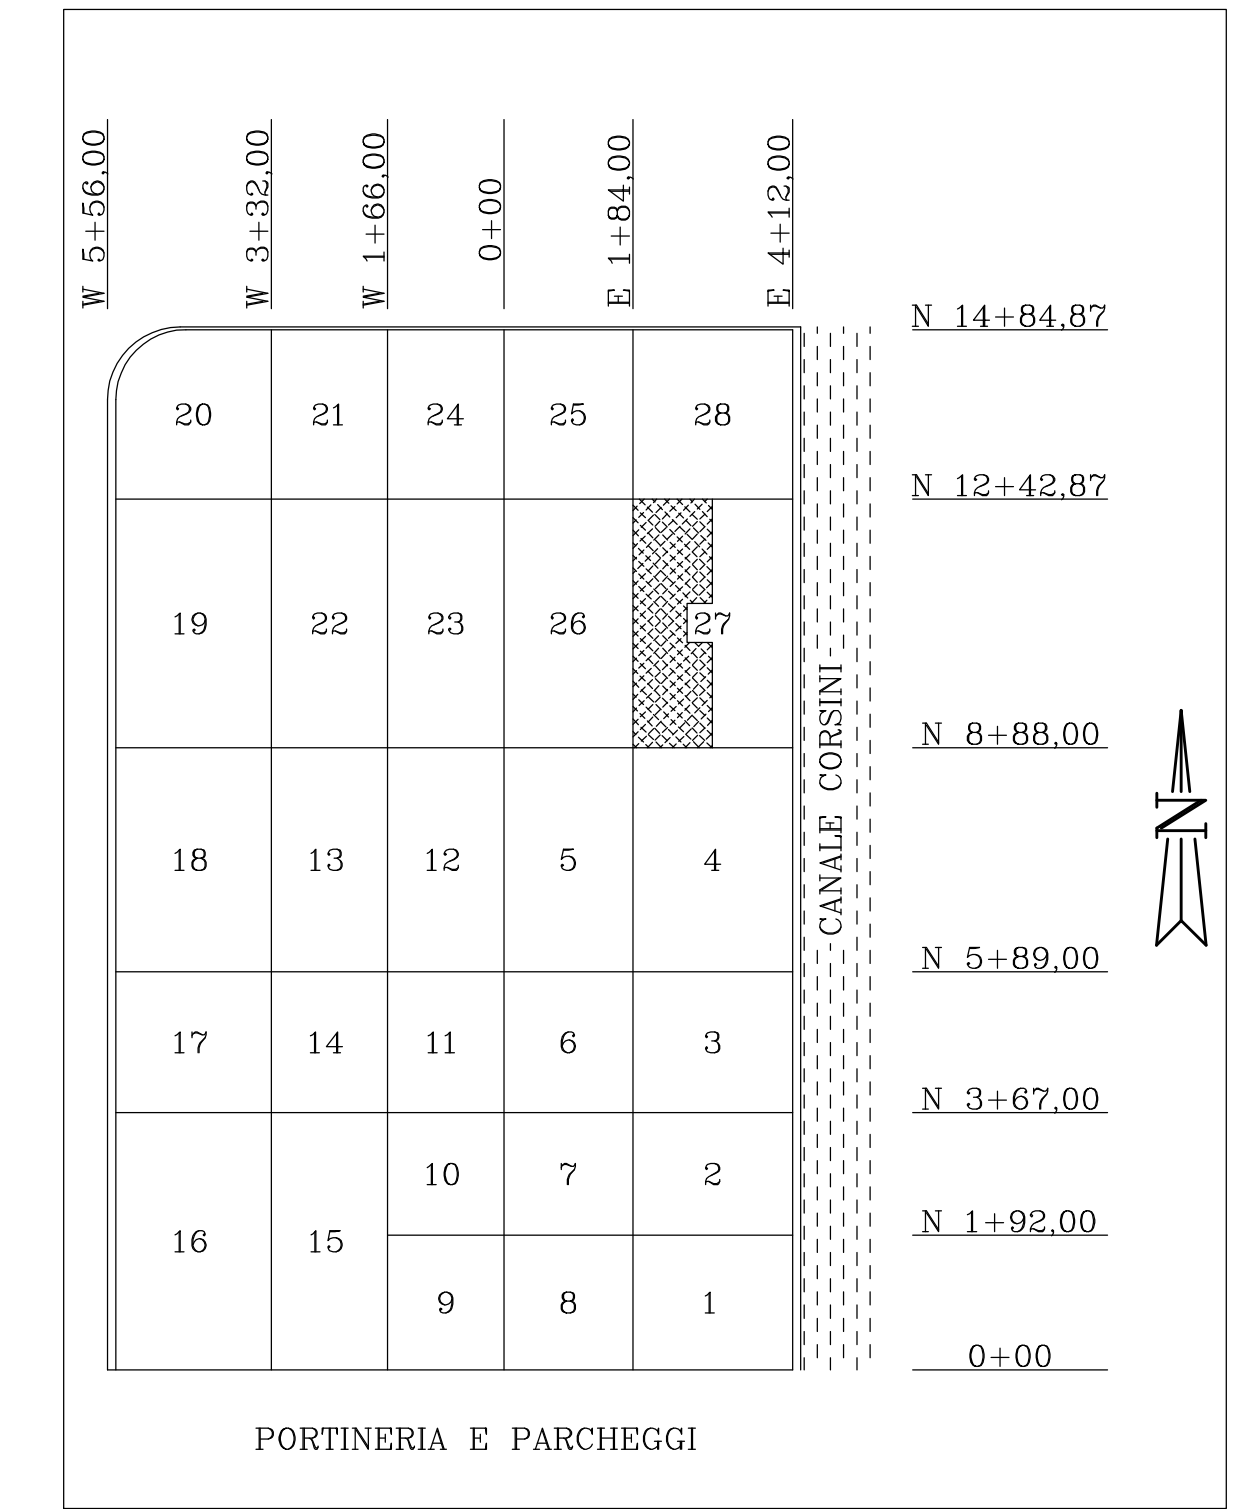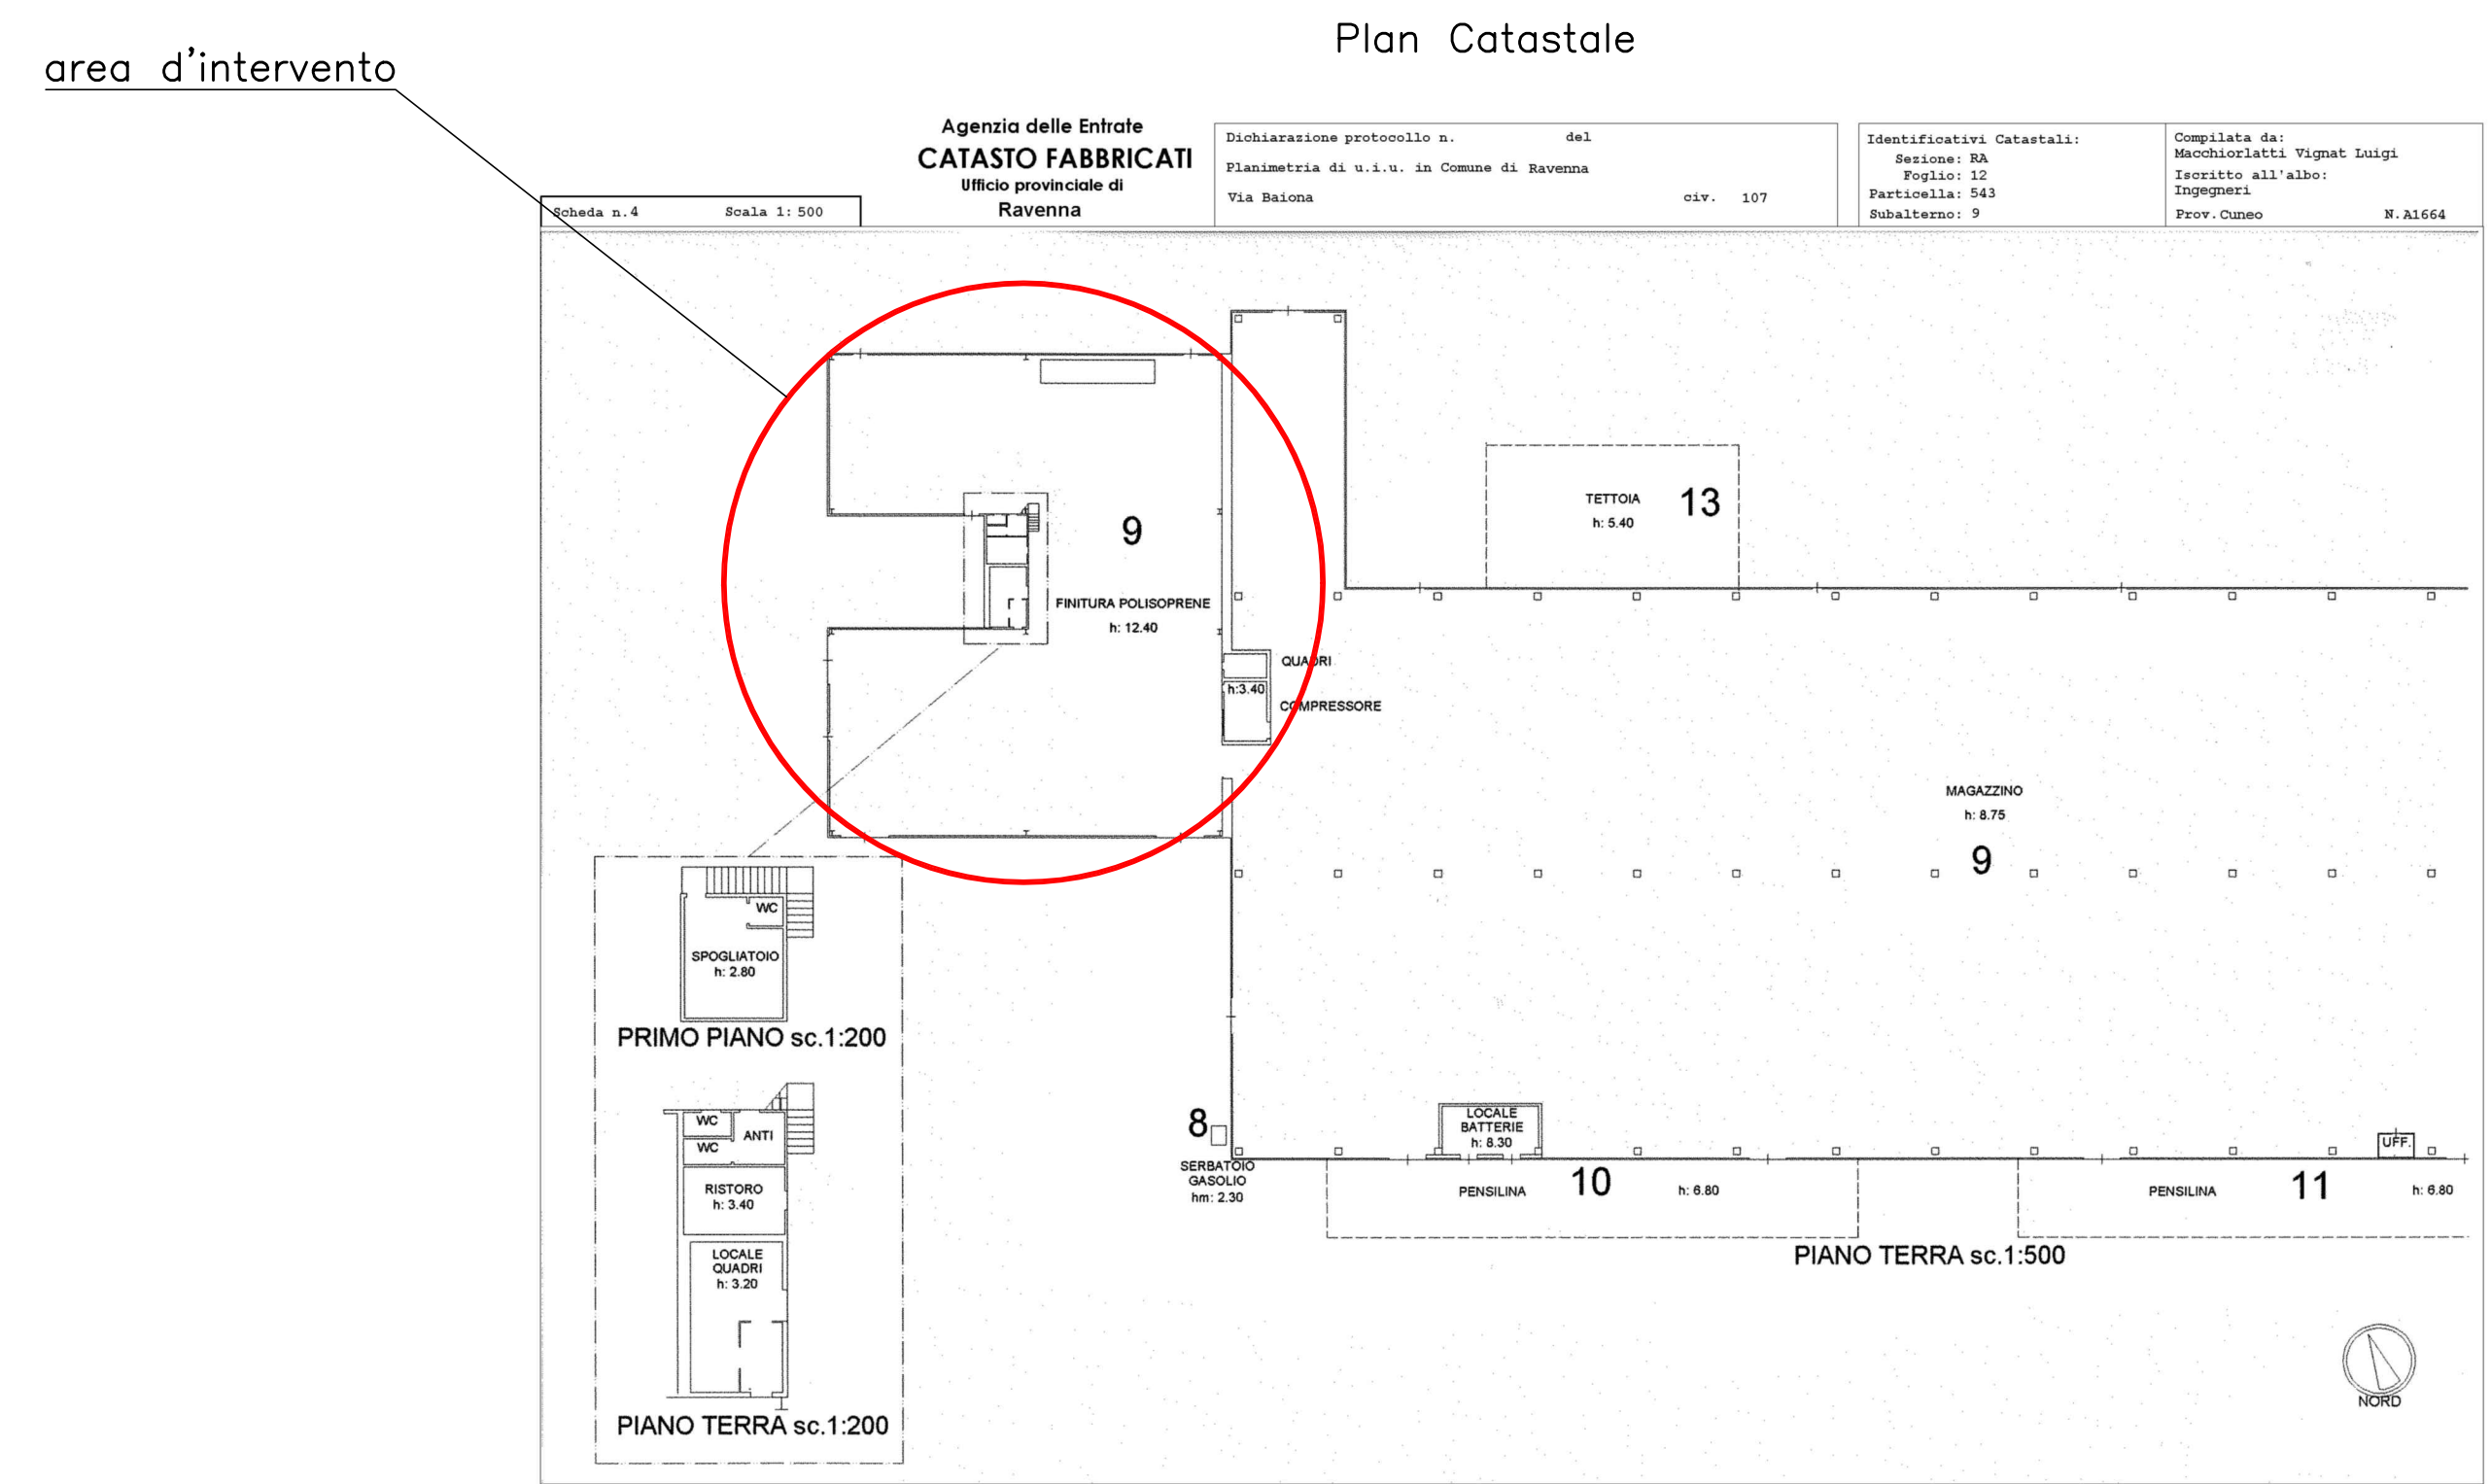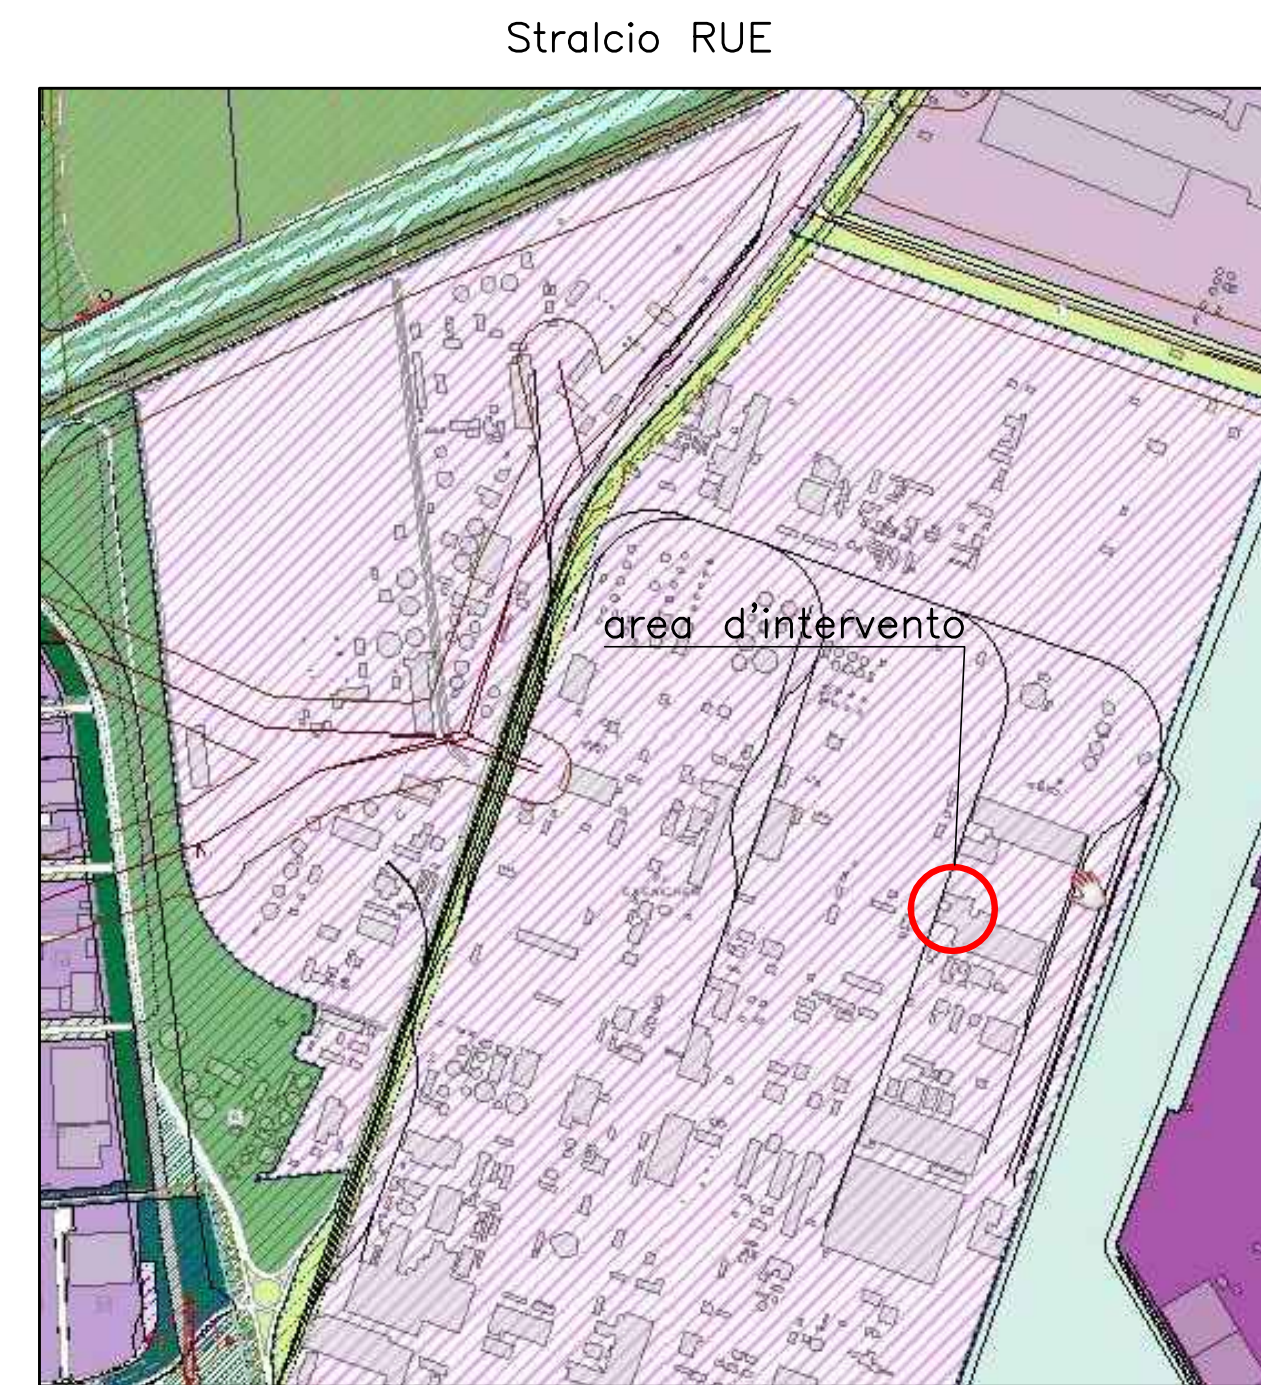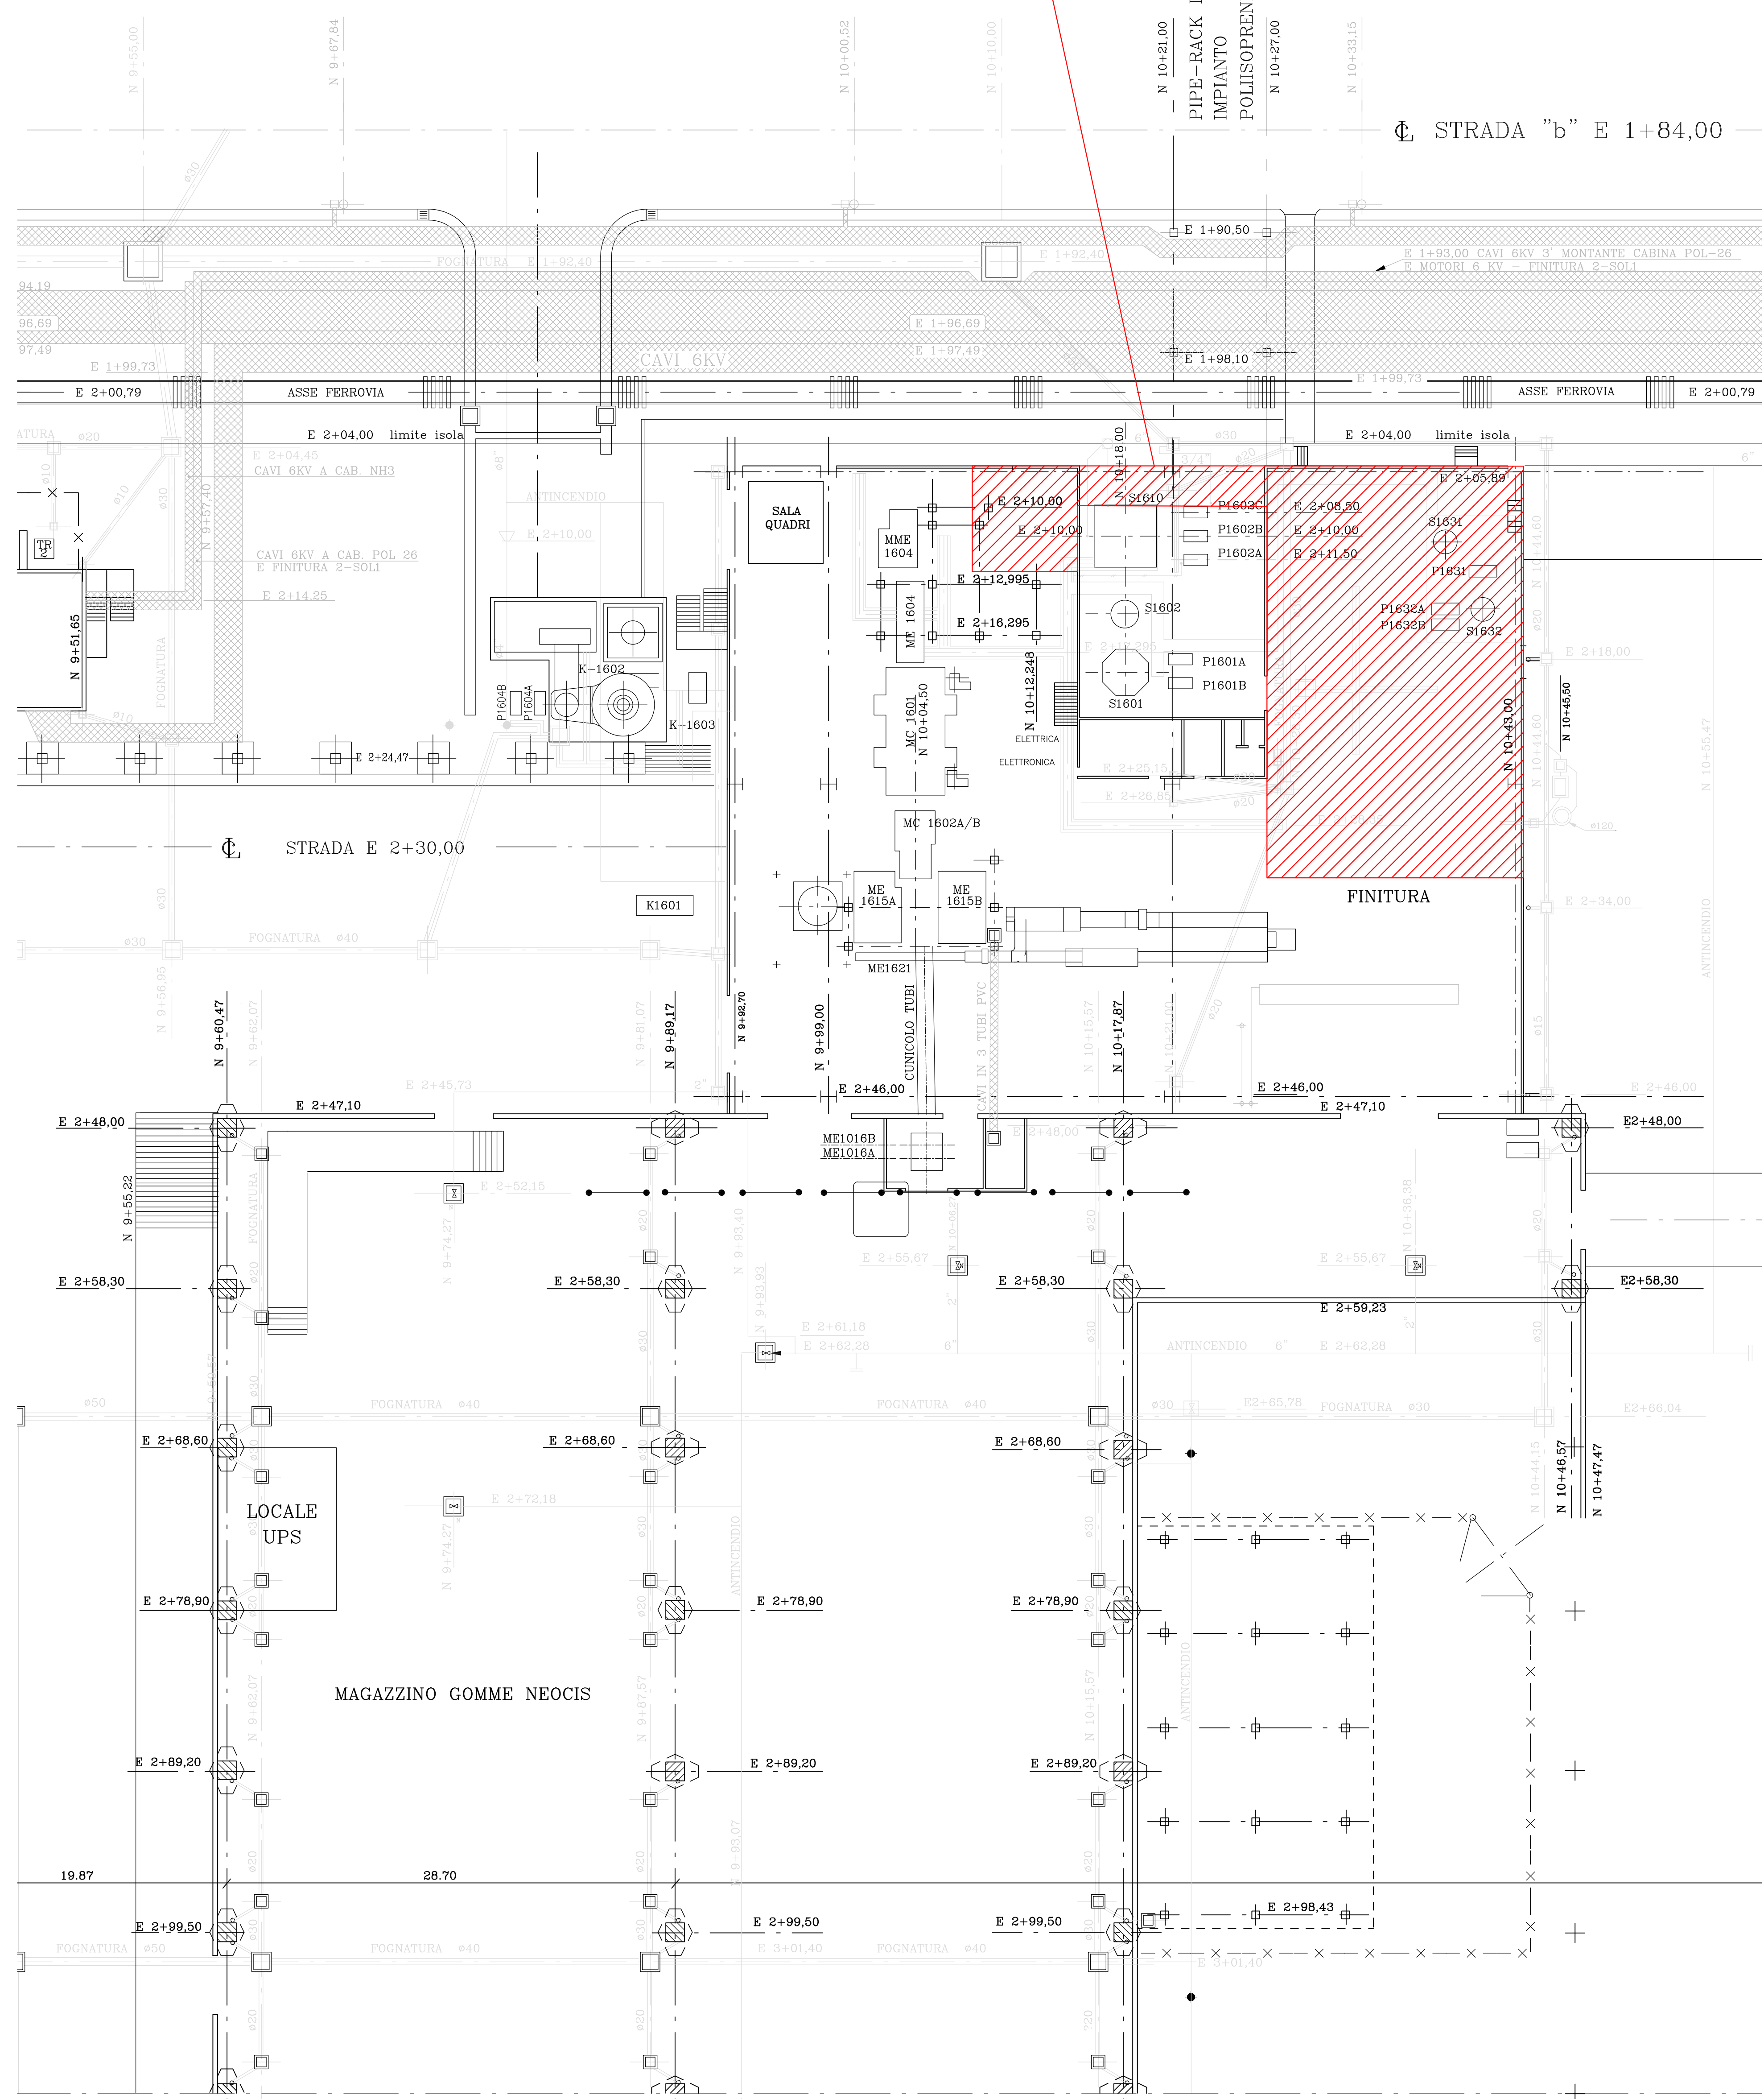

0 16/11/17 EMISSIONE PER AUTORIZZAZIONI		PPC/2S	PPC/2S	VERSALIS
REV	DATA	DESCRIZIONI		DISEGNATO CONTROLLATO APPROVATO
versalis - stabilimento di Ravenna		IMPIANTO: NEOCIS ISOLA: 27 PROGETTO: NCIS - STUDIO NUOVO SISTEMA RILAVORATO OGGETTO: NUOVO SISTEMA RILAVORATO PLANIMETRIA LATO OVEST IS.27 INDIVIDUAZIONE AREA D'INTERVENTO		
INGEGNERIA: UFFICIO TECNICO LAVORI - RAVENNA		N. RE. COMMESSA: IN/ELAS/150017		
DITTA ESECUTRICE: STUDIO DUE ESSE		RIFERIMENTO: 2S 059/16		
DISEGNATO	CONTROLLATO	APPROVATO	DISEGNO N.	
PPC / 2S	PPC/2S	VERSALIS	02-CB-2308-X-94839-A	
RAVENNA 16/11/2017		SCALA	FUOGLIO: 1	di: 4
sostituisce il		REV: 0		
sostituisce da		FILE GRAFICO: 02-CB-2308-X-94839-0-114		

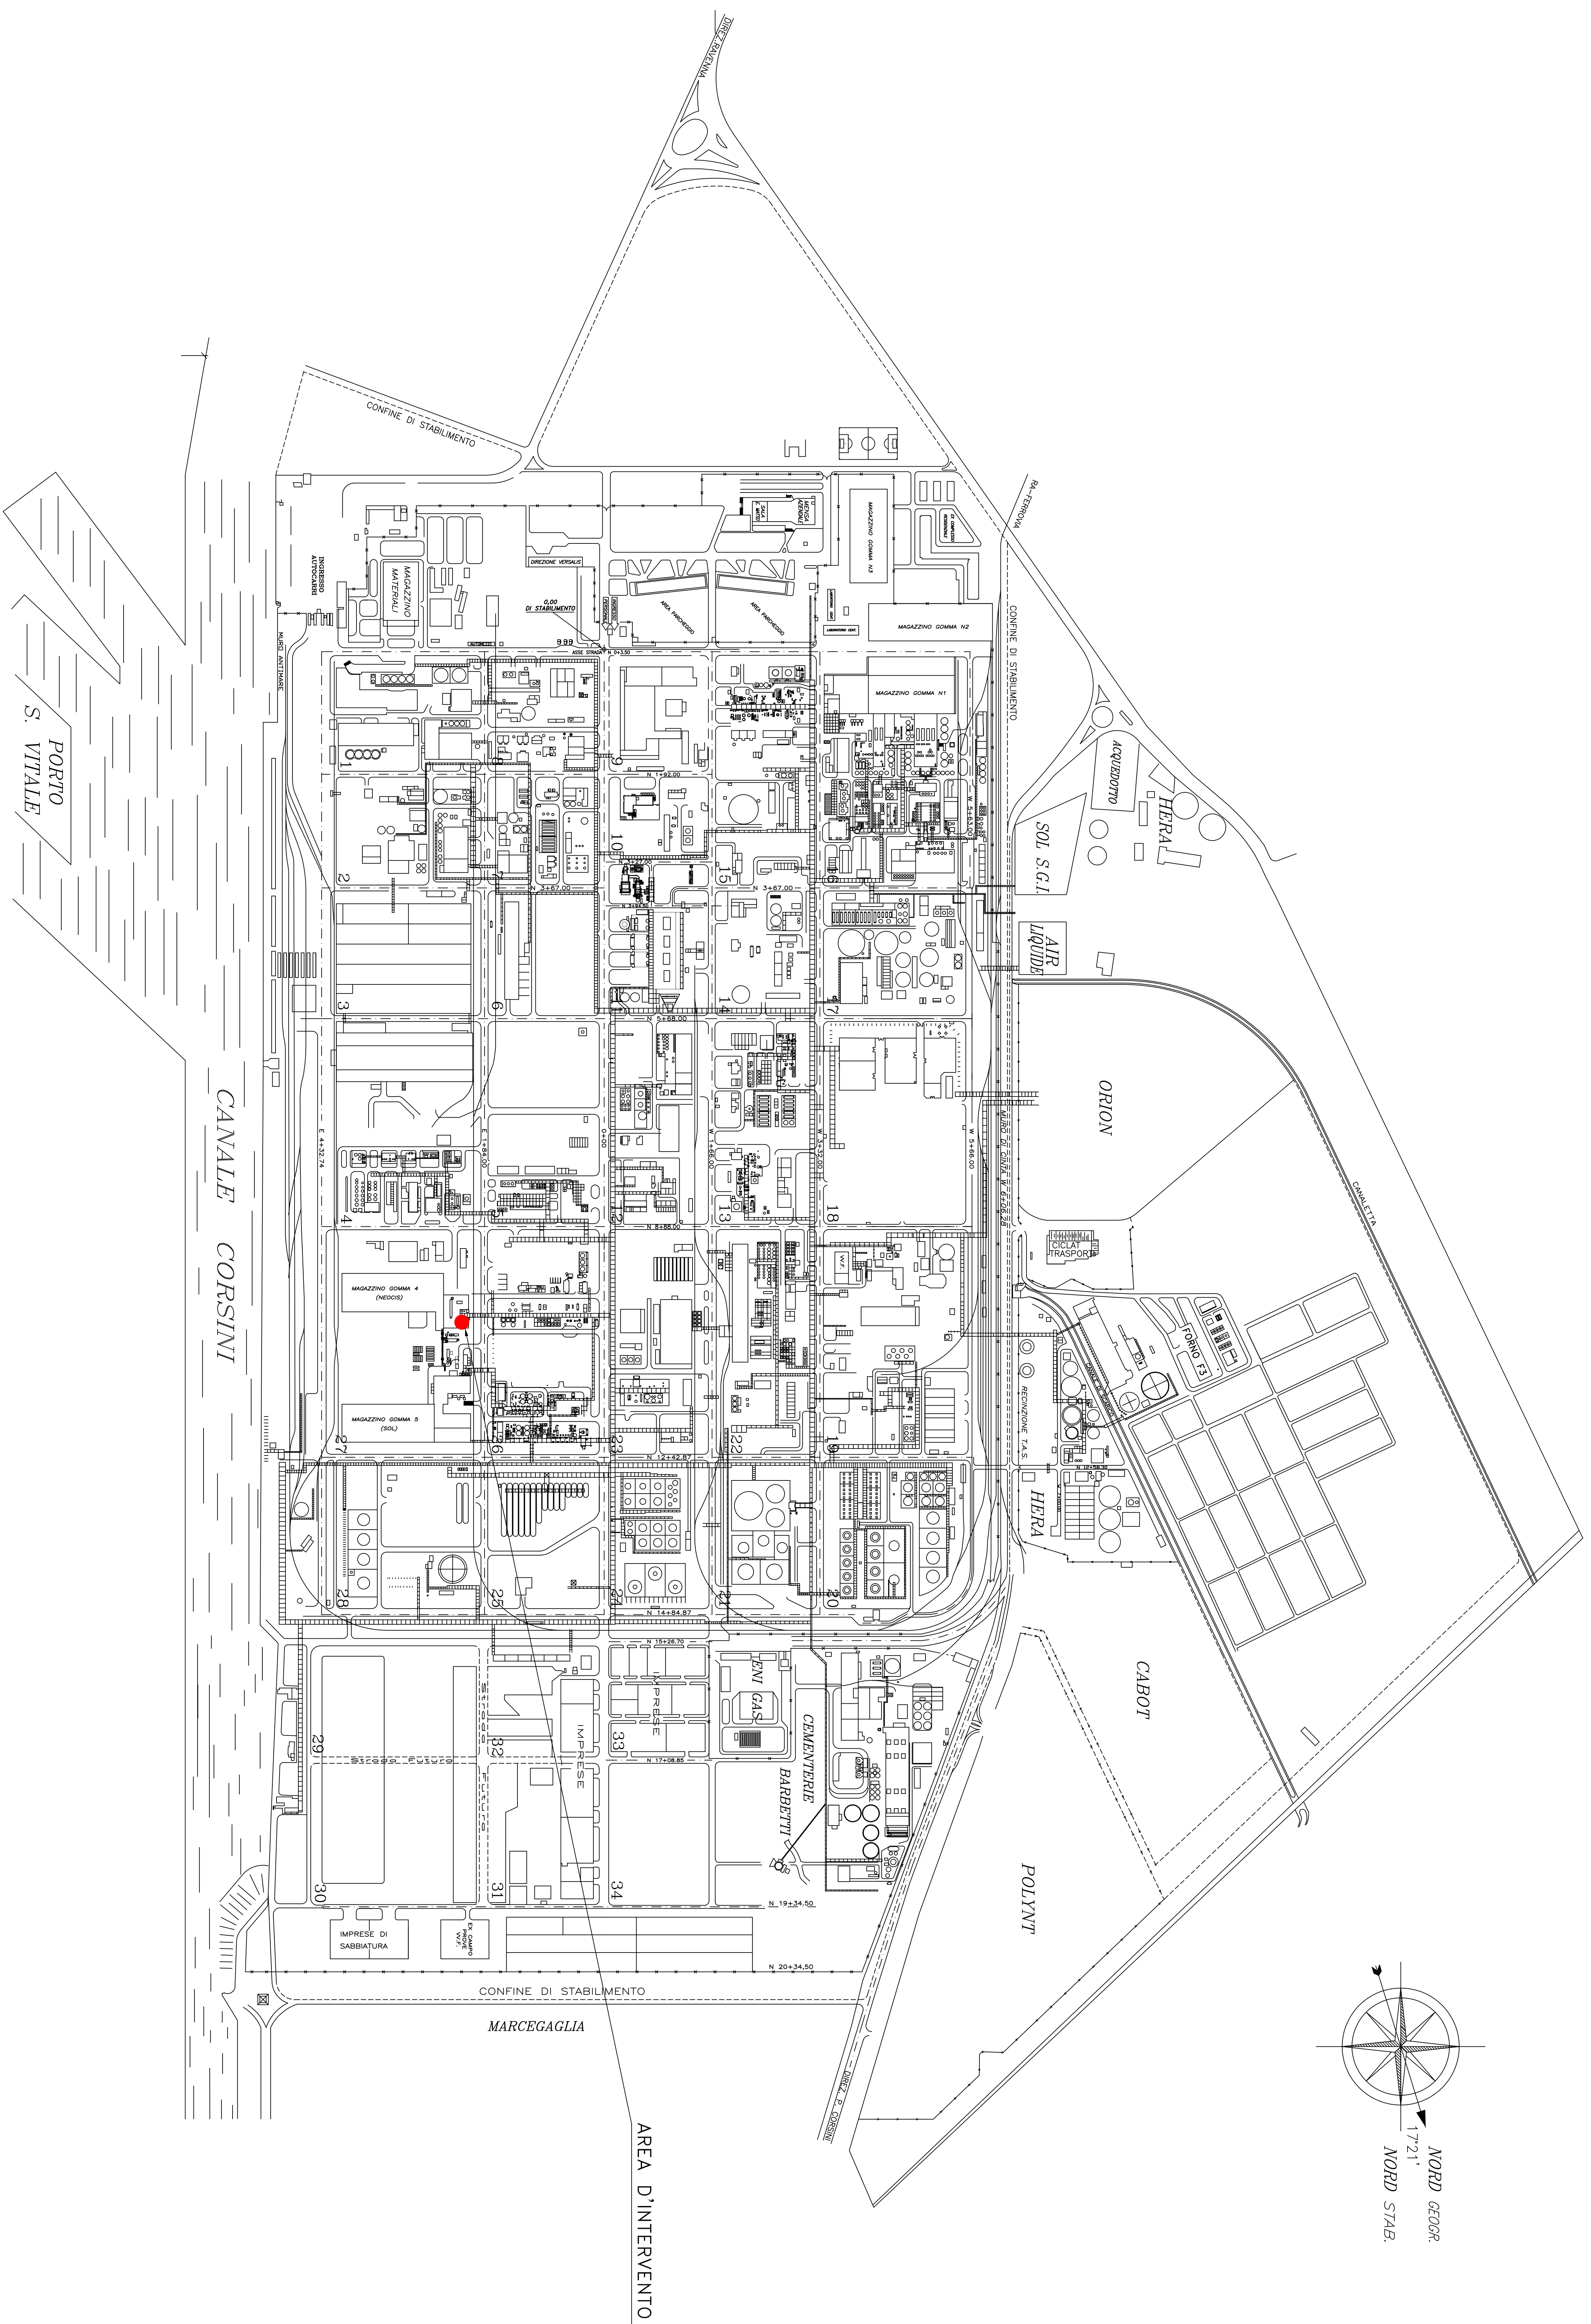

IL PRESENTE DISEGNO È DI PROPRIETÀ VERSALIS
 È VIETATA LA RIPRODUZIONE E L'USO IN QUALSIASI FORMA SENZA L'APPROVAZIONE DELLA PROPRIETÀ

VERSALIS - Stabilimento di Ravenna NUMERO: NUOVO SISTEMA RILAVORATO		Foglio: _____ Scala: _____ Data: _____	
PIANIMETRIA GENERALE STABILIMENTO DI RAVENNA			
AMBROGIOLA: UFFICIO TECNICO LAVORI - RAVENNA		N°re COMMESSA: _____ DATA ASSUNTIVA: _____ RIFERIMENTO: _____	
DISSEGNIATO: FARBOLIK MONTEALTO PAROLA: MARZANA		APPROVATO: _____ DISSEGNO N.: 02-GB-1121-06101-A SCALA: _____ FOGLIO: 0 DATUM: 0 1:4000	