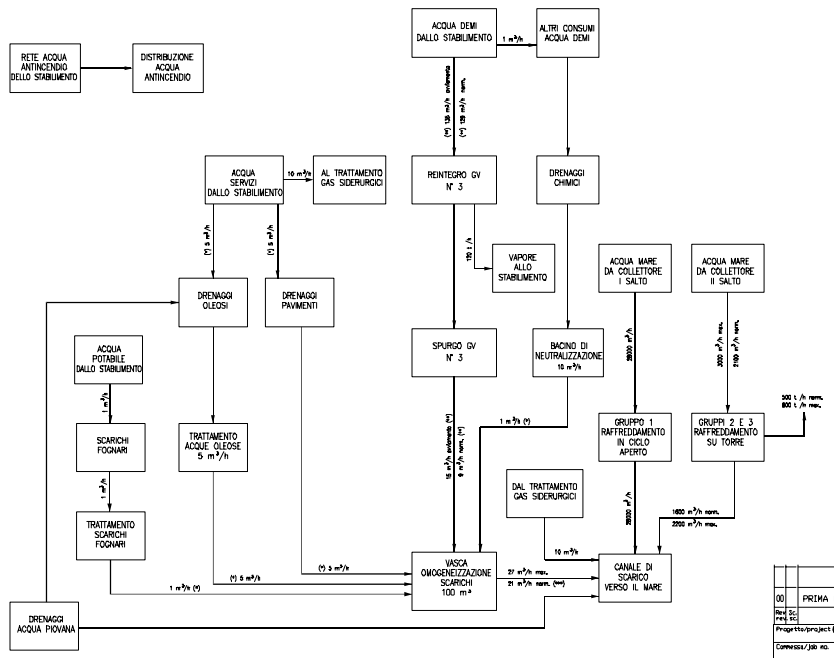

(*) Portata discontinua

(**) Massima portata di vapore allo stabilimento
normale = 3 GV in normale funzionamento
avviamento = 1 GV in start-up e
2 GV in normale funzionamento

(***) Comprese le portate discontinue

Rev. rev.	Sc. ed.	Descrizione kind of revision	Preparato prepared	Controllato checked	Verificato verified	Convalidato validated	Approvato approved	Data date
00		PRIMA EMISSIONE						16-16-95

Progetto/project: CENTRALE C.C. DA 600 MW CON GAS SIDERURGICI

Cliente/client: RIVA ACCIAIO S.p.A.

Commessa/job no. | Emittente/Issued by | Classe riserv. Confid. class | Tipo doc./doc.type: PID | Scala/scale: — | Derivato da/derived from | Prog./rev.

Titolo / title: BILANCIO DELLE ACQUE

Codice struttura product breakdown structure | Identificativo/document no.

Rev./rev. | Foglio sheet: 001 | Segue fogli follow sheets: / 001

A2

file: RIVA1BIAL.DWG

Ref. 4D1-UM-4.0