



AREA APPALTATORE




PISTE DI CANTIERE

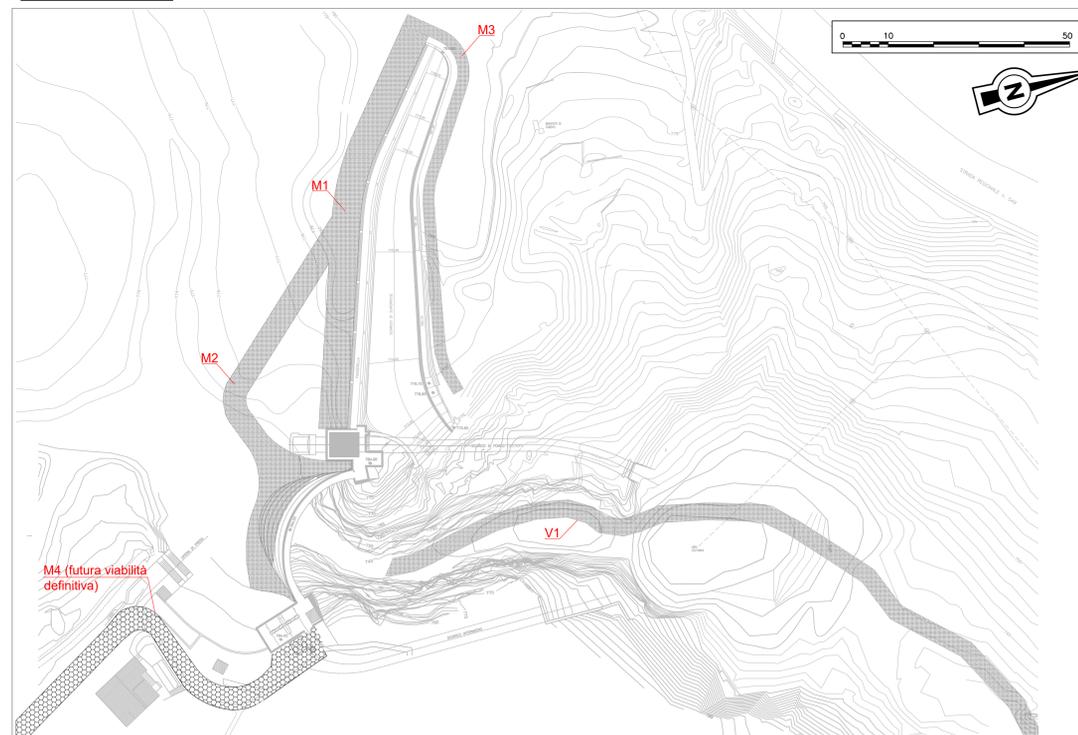


AVANZAMENTO LAVORI AGOSTO ANNO 1

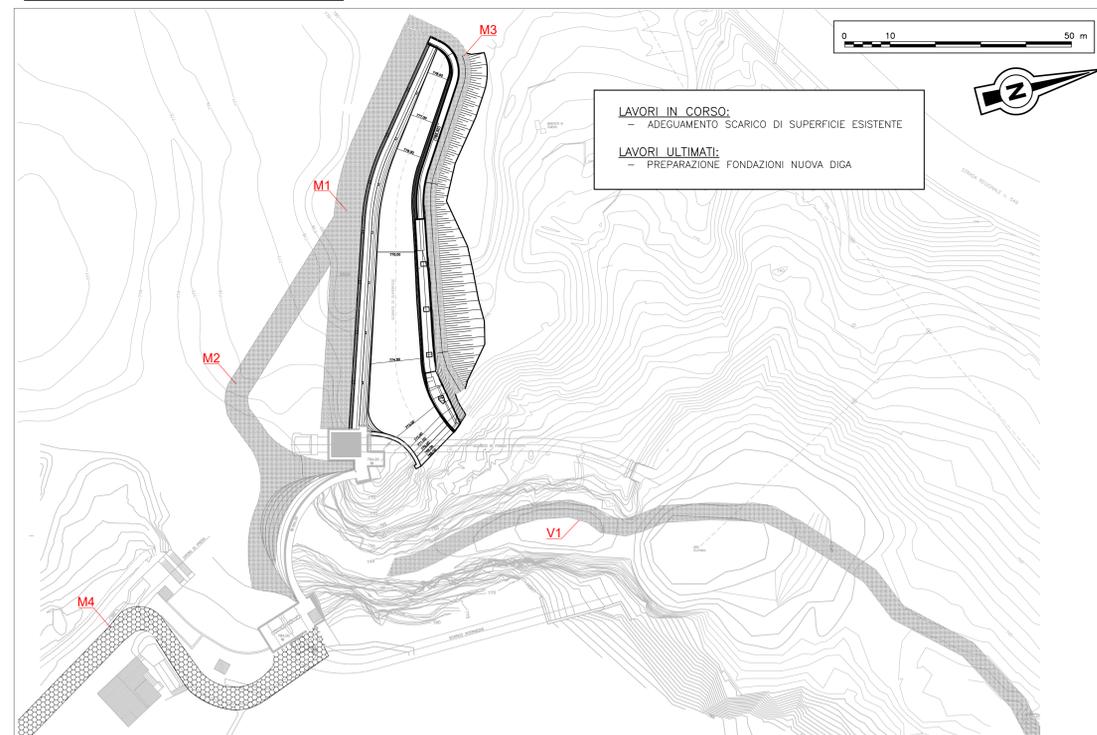


AVANZAMENTO LAVORI FEBBRAIO ANNO 2

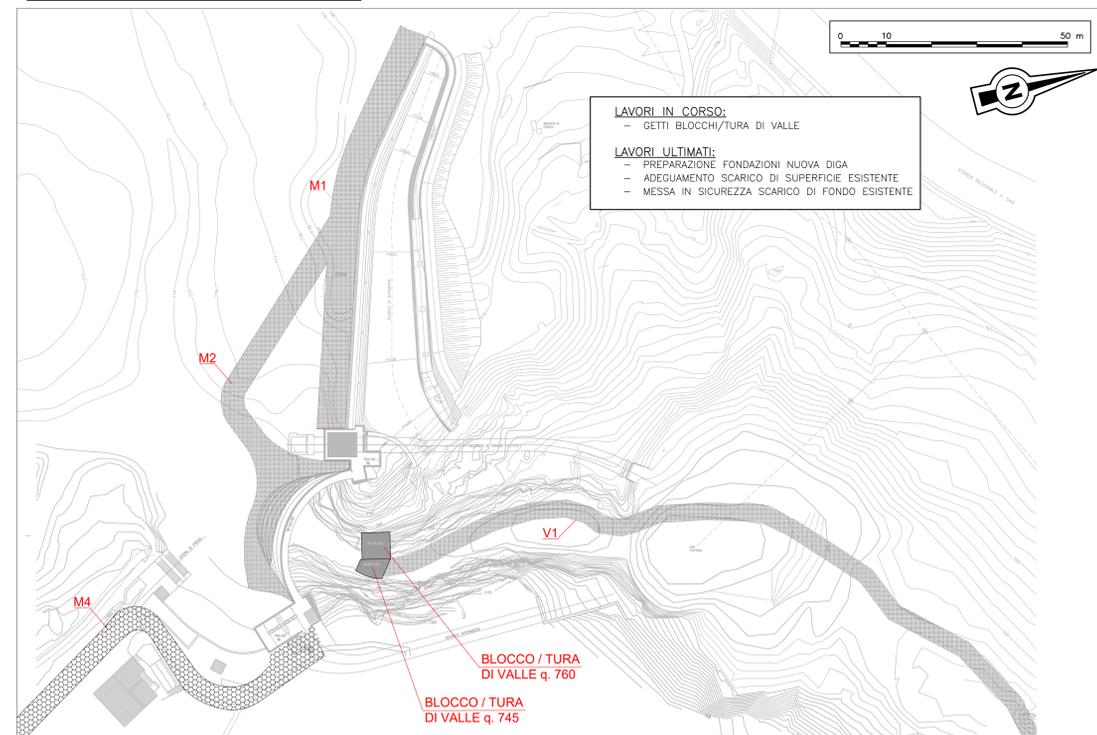


AVANZAMENTO LAVORI AGOSTO ANNO 2

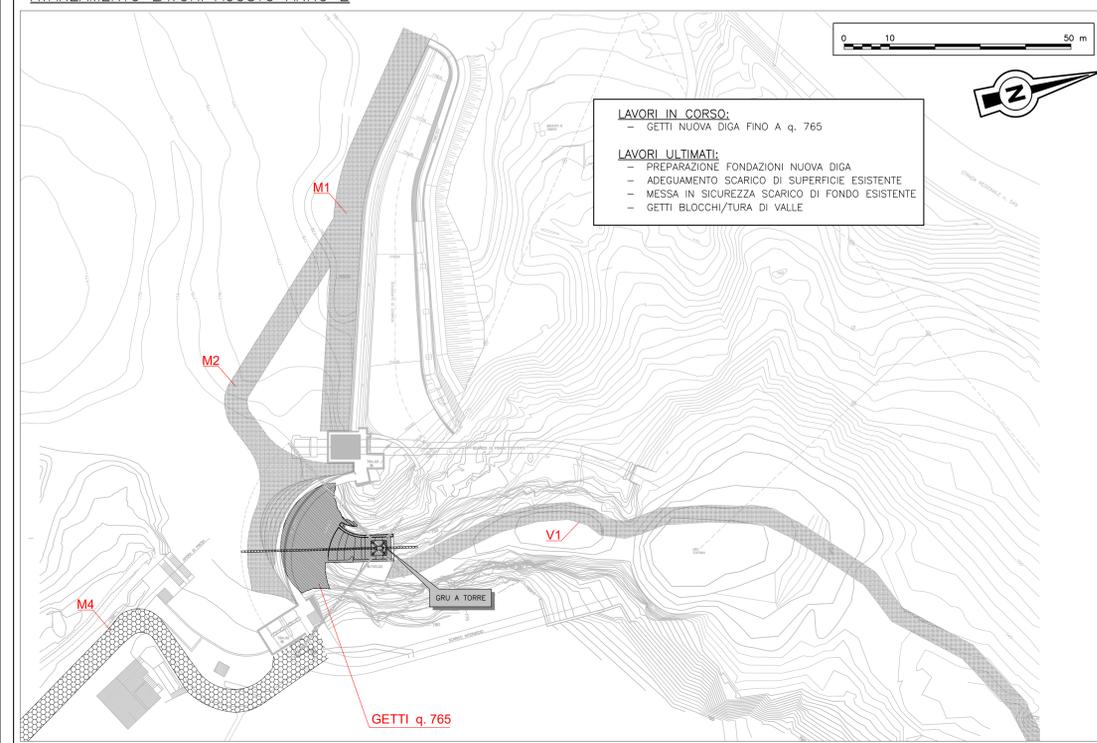

AVANZAMENTO LAVORI FEBBRAIO ANNO 3

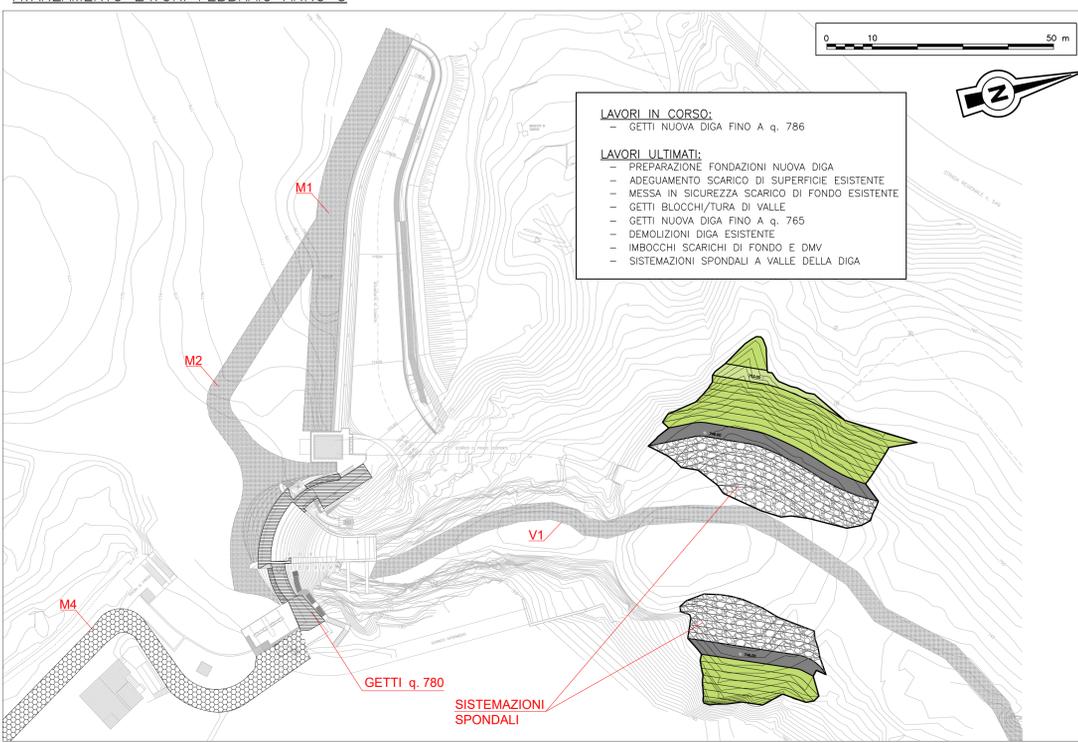

AVANZAMENTO LAVORI AGOSTO ANNO 3 (GRAFICAMENTE UGUALE A FINE LAVORI: DICEMBRE ANNO 3)

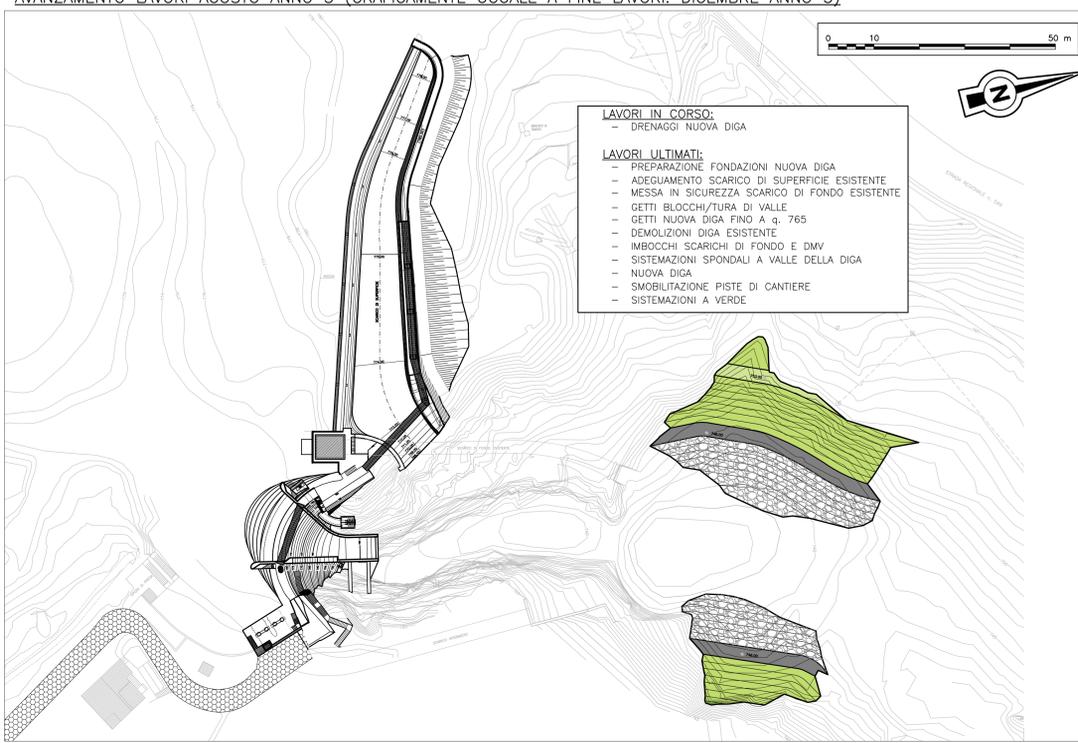



DIGA DI CEPPO MORELLI

PROGETTO DI ADEGUAMENTO

PROGETTO ESECUTIVO

SVILUPPO LAVORI PLANIMETRICI
SCALA GRAFICA




Ing. Claudio Marcello S.r.l.

MILANO, LUGLIO 2018