



canali alimentazione lanca OG-L-21_1




canale di alimentazione lanca OG-L-21_2




canale di alimentazione lanca OG-L-21_2


Intervento su OG-L-21_2 (approfondimento soglia canale di alimentazione)

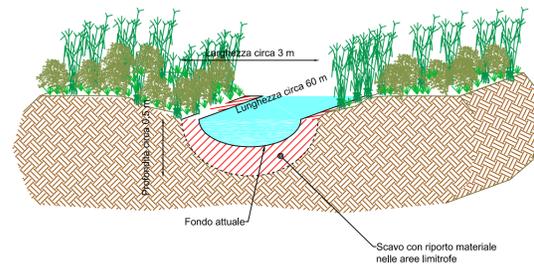


Intervento su OG-L-21_1 (rimodellazione con abbassamento dell'alveo della lanca)

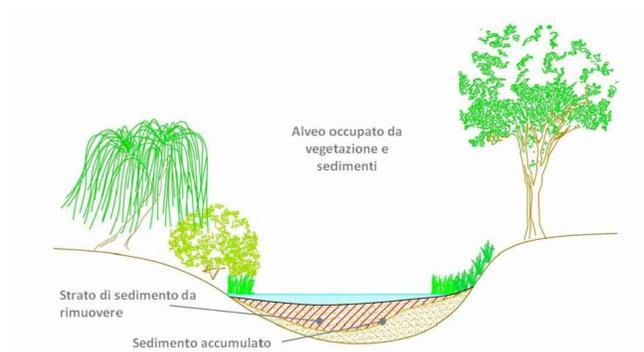

Sezione intermedia

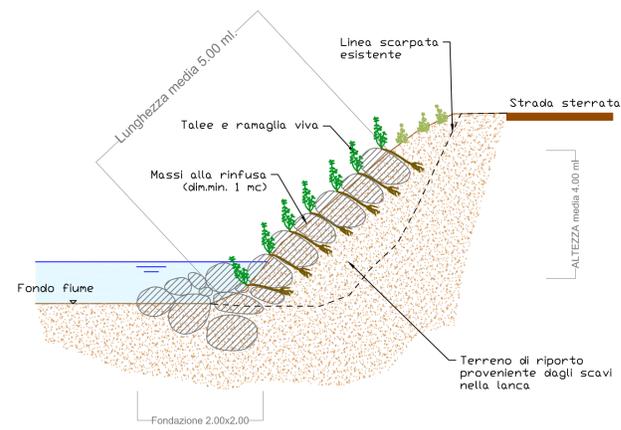


Sezione ingresso canale

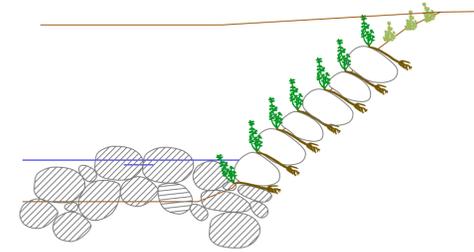


esempio di tavolo in legno

Planimetria catastale (scala 1:2.000)


MAPPALI INTERESSATI DAI LAVORI

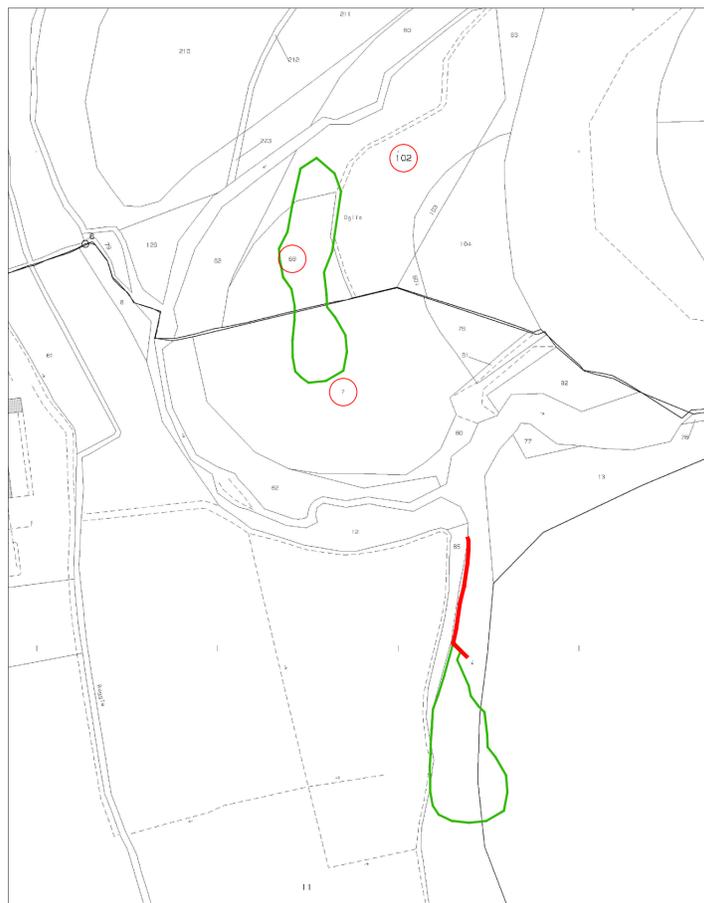

Planimetria generale (scala 1:2.000)

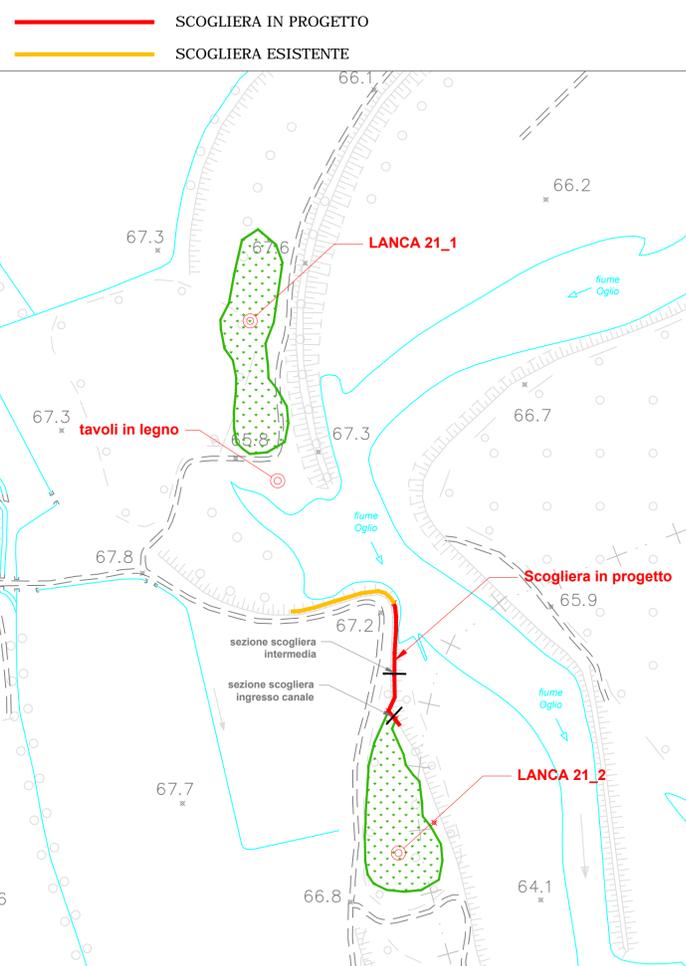

Ortofoto (scala 1:2.000)

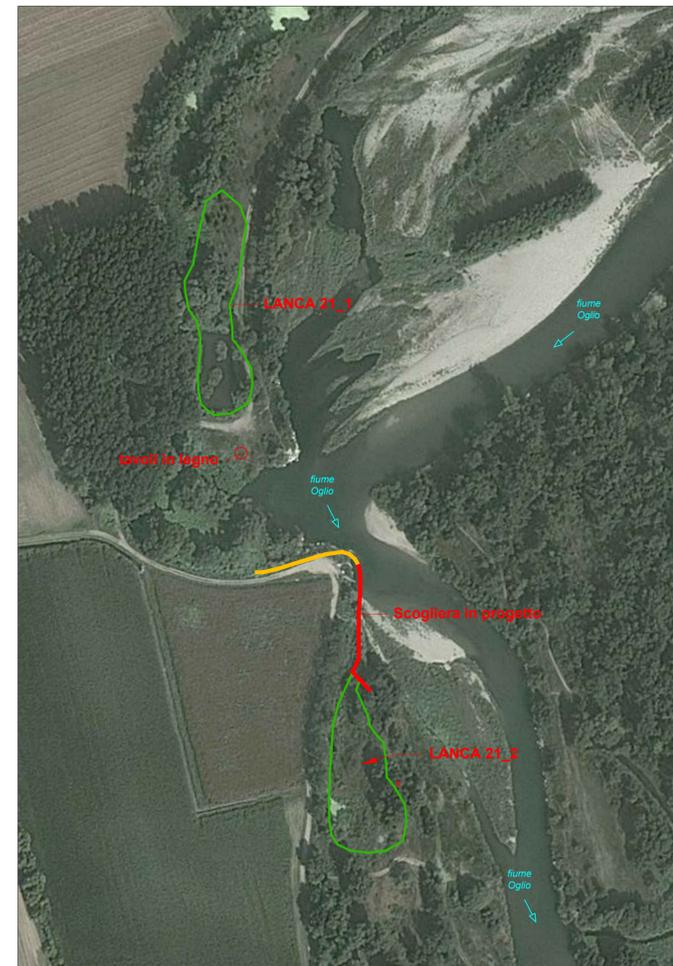

PARCO OGLIO NORD
Piazza Garibaldi 15 - 26034 Orzinuovi (BS)

LA FORESTA FLUVIALE DELLA VALLE DELL'OGLIO
RIQUALIFICAZIONE AMBIENTALE, DI RIFORESTAZIONE, DI RIPRISTINO DEI CORRIDOI ECOLOGICI E DI FRUIZIONE



Progetto Definitivo Esecutivo

Elaborato			Tavola n°:	
Intervento OG-L-21_1 e OG-L-21_2			C.5	
Ns. Rif.	Data:	Scala:	Dim. Foglio:	Timbro e firma:
14N08	Febbraio 2014	varie	840x594	

RESPONSABILE TECNICO:
Dott. Ing. Massimo SARTORELLI

PROGETTAZIONE:
Dott. Ing. Massimo SARTORELLI



Via Repubblica n.1
21020 - Varano Borghi (VA) -IT
tel.: +39 0332.961097
fax: +39 0332.961162
massimo.sartorelli@bluprogetti.eu