




SEZIONE M-M
scala 1:50

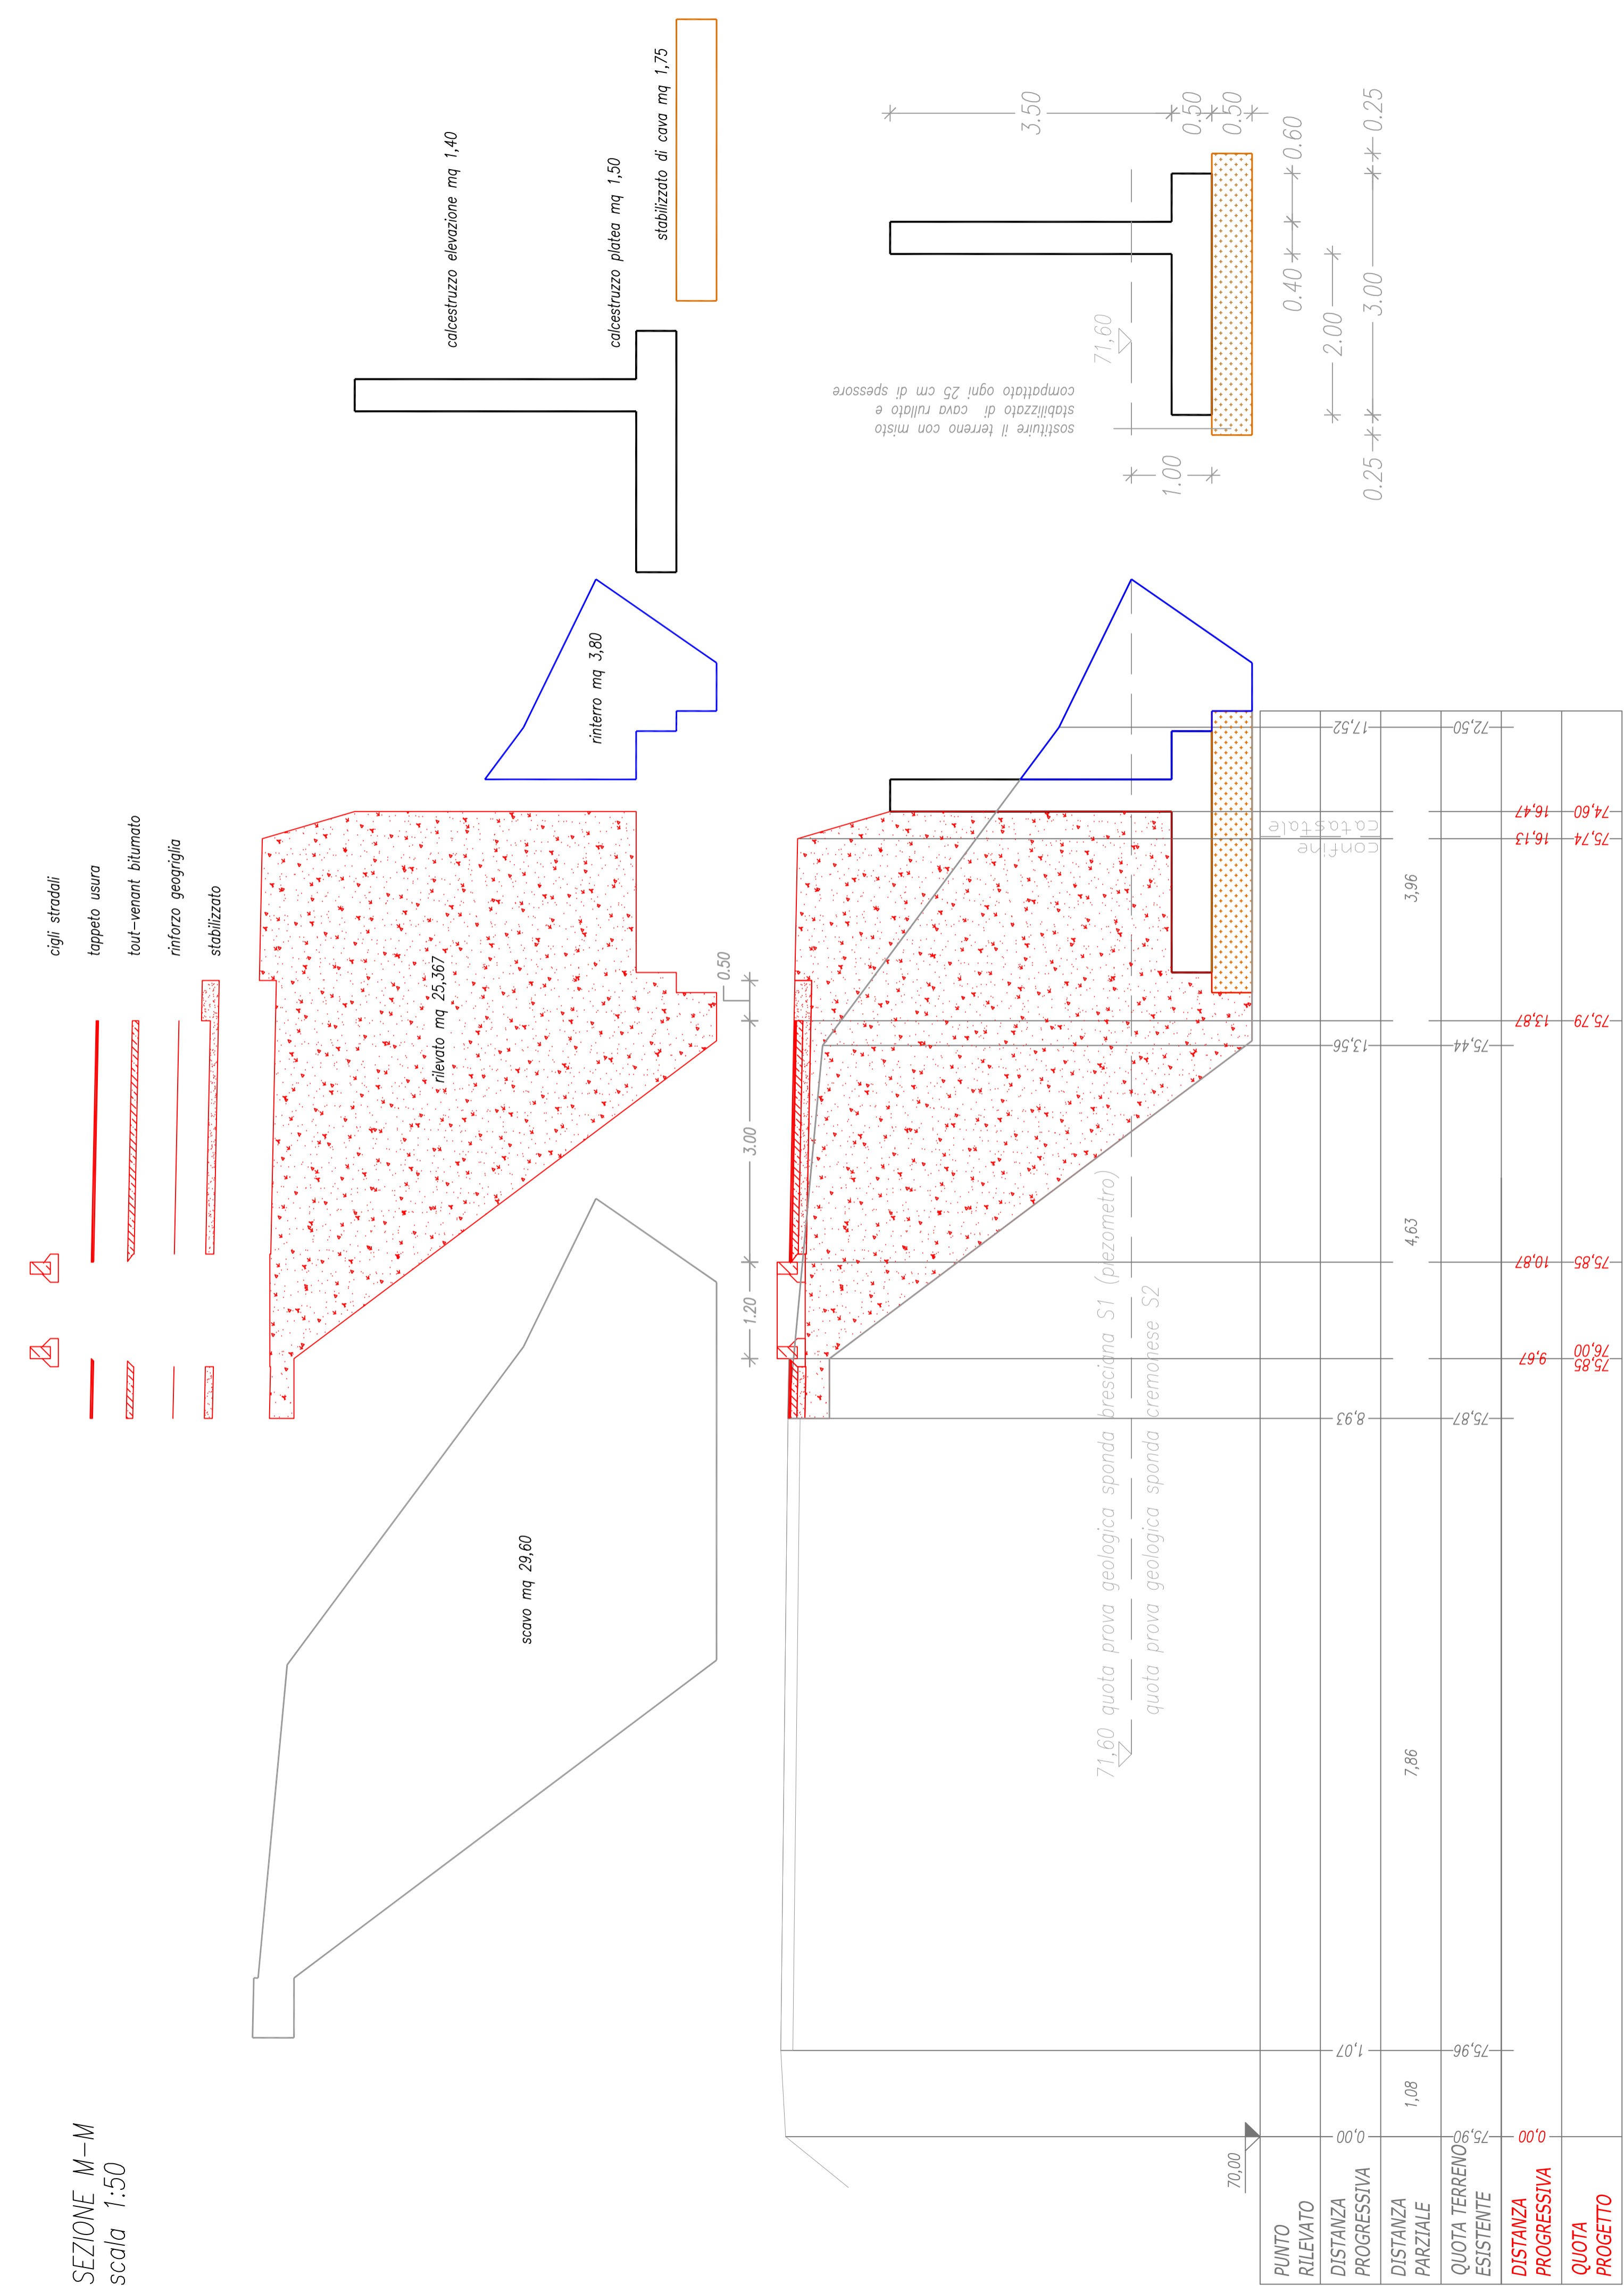


SEZIONE N-N
scala 1:50

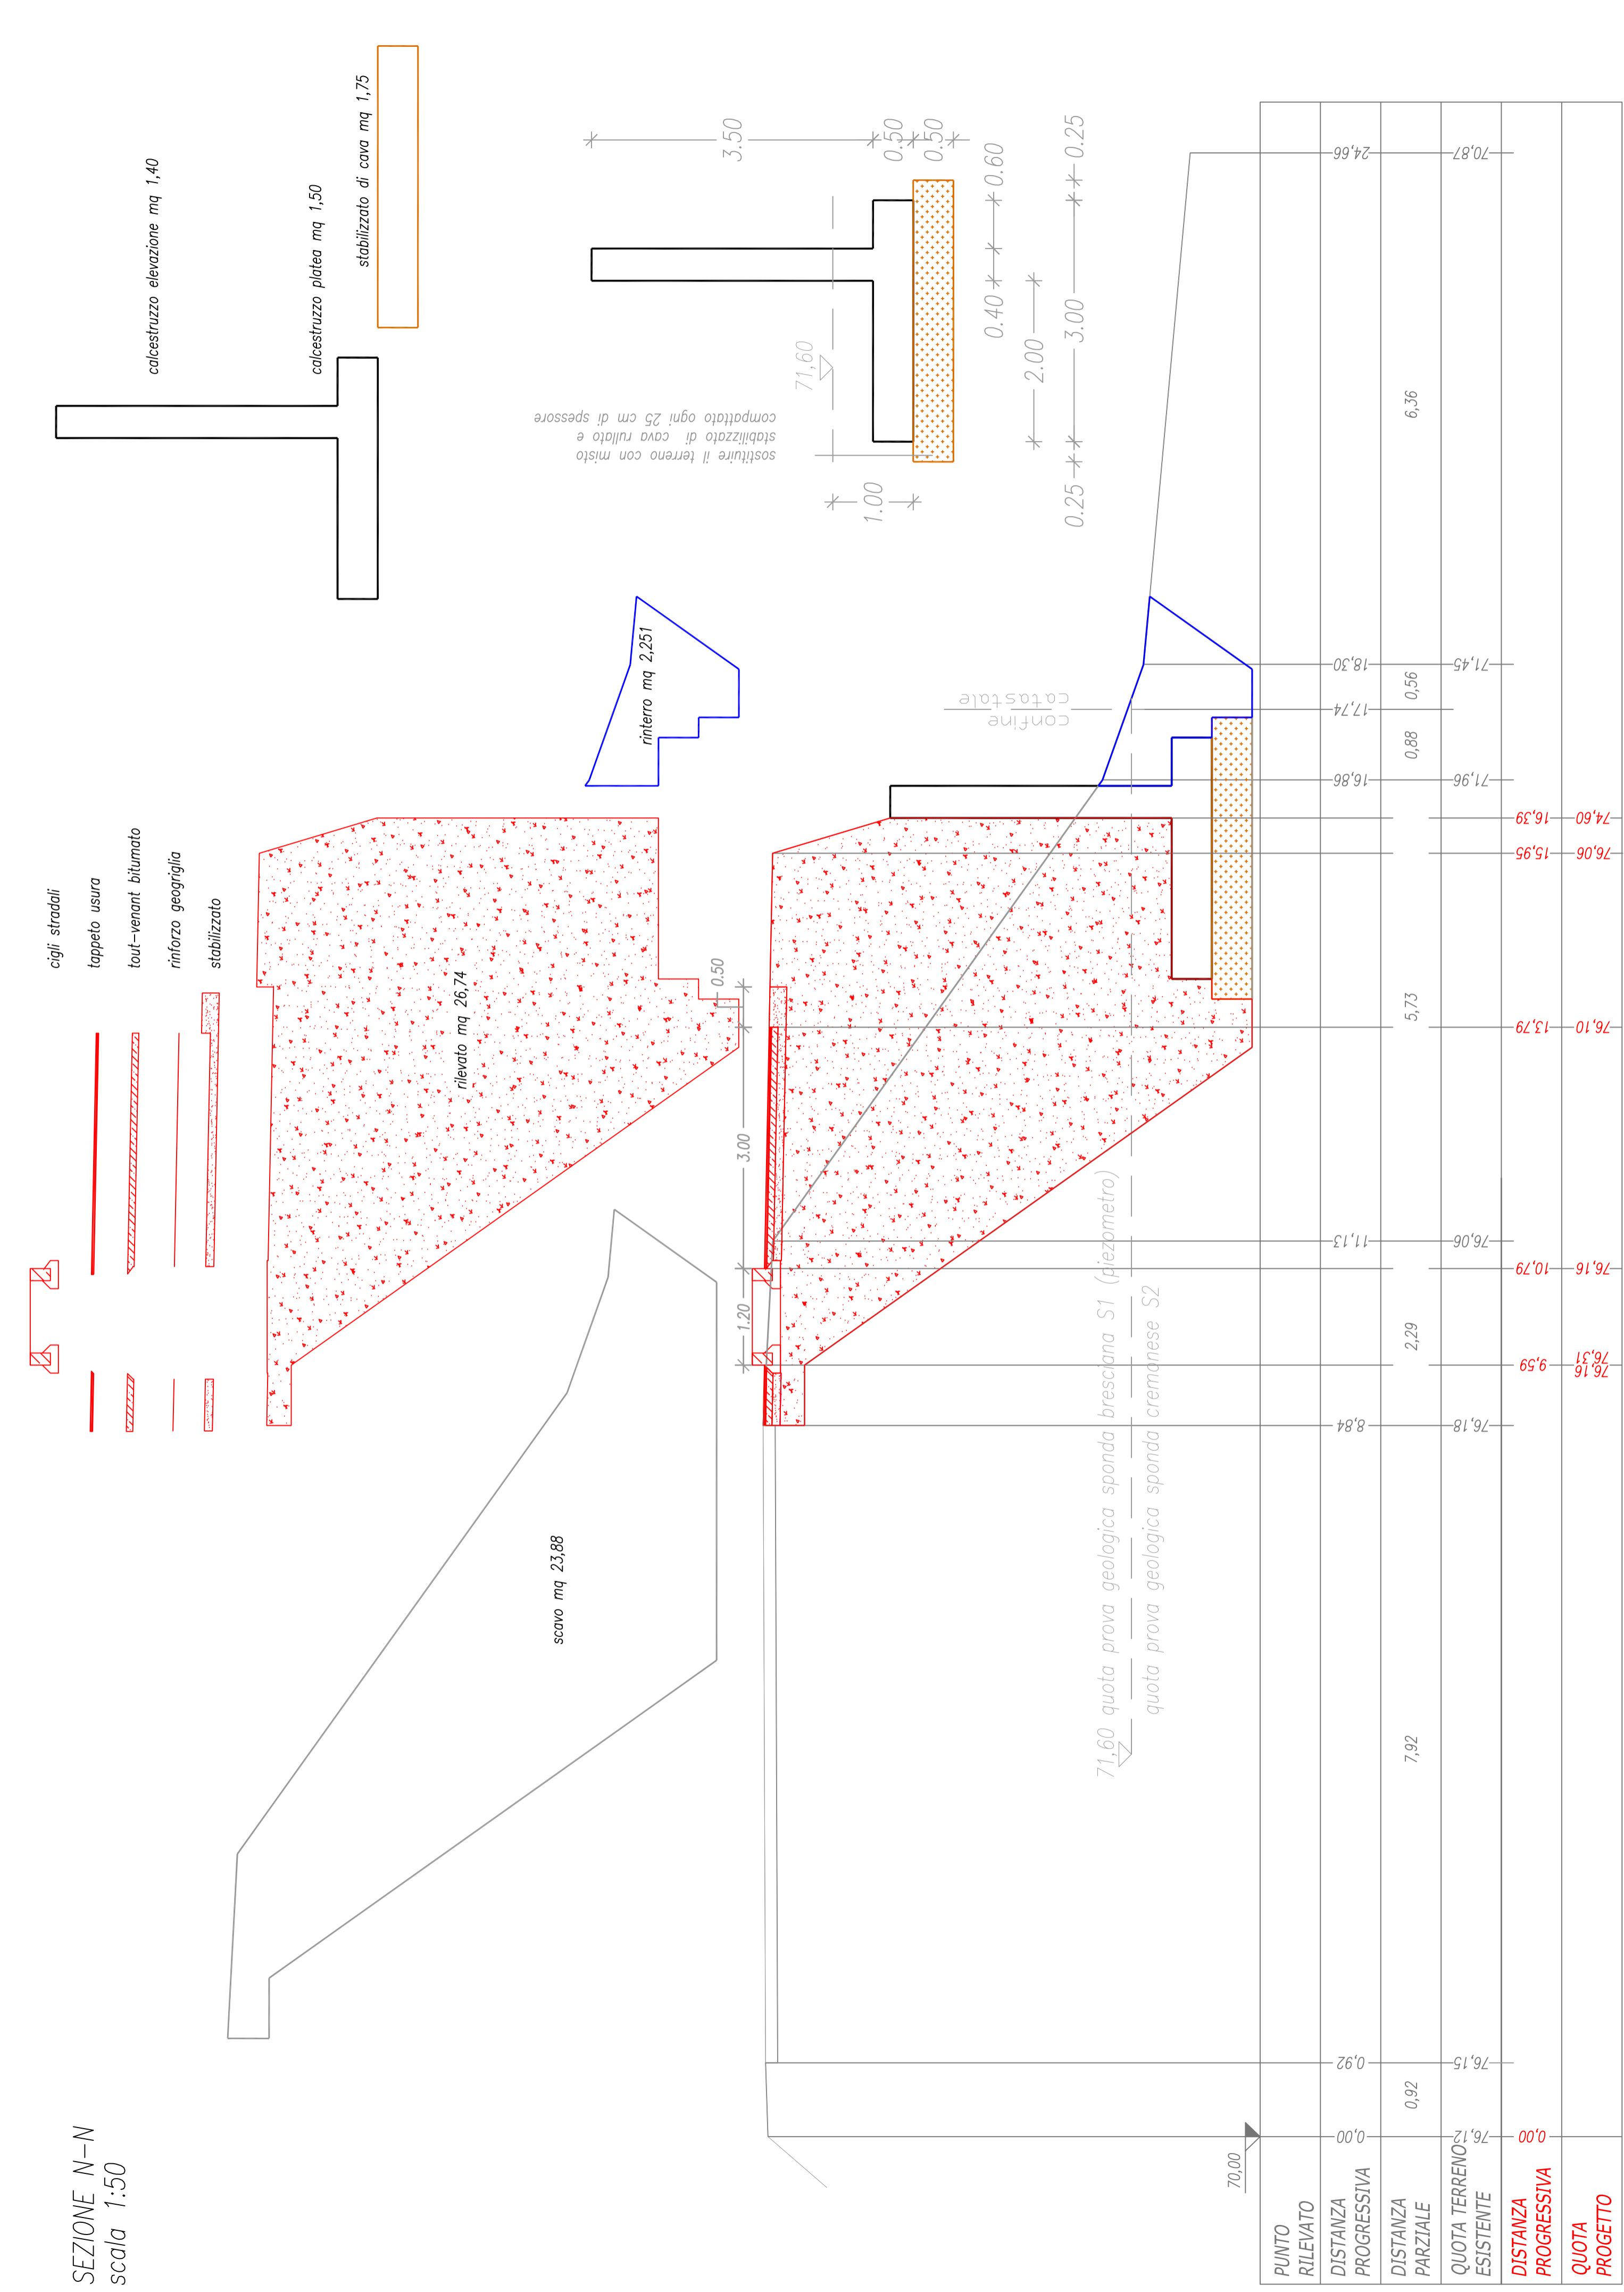


SEZIONE O-O

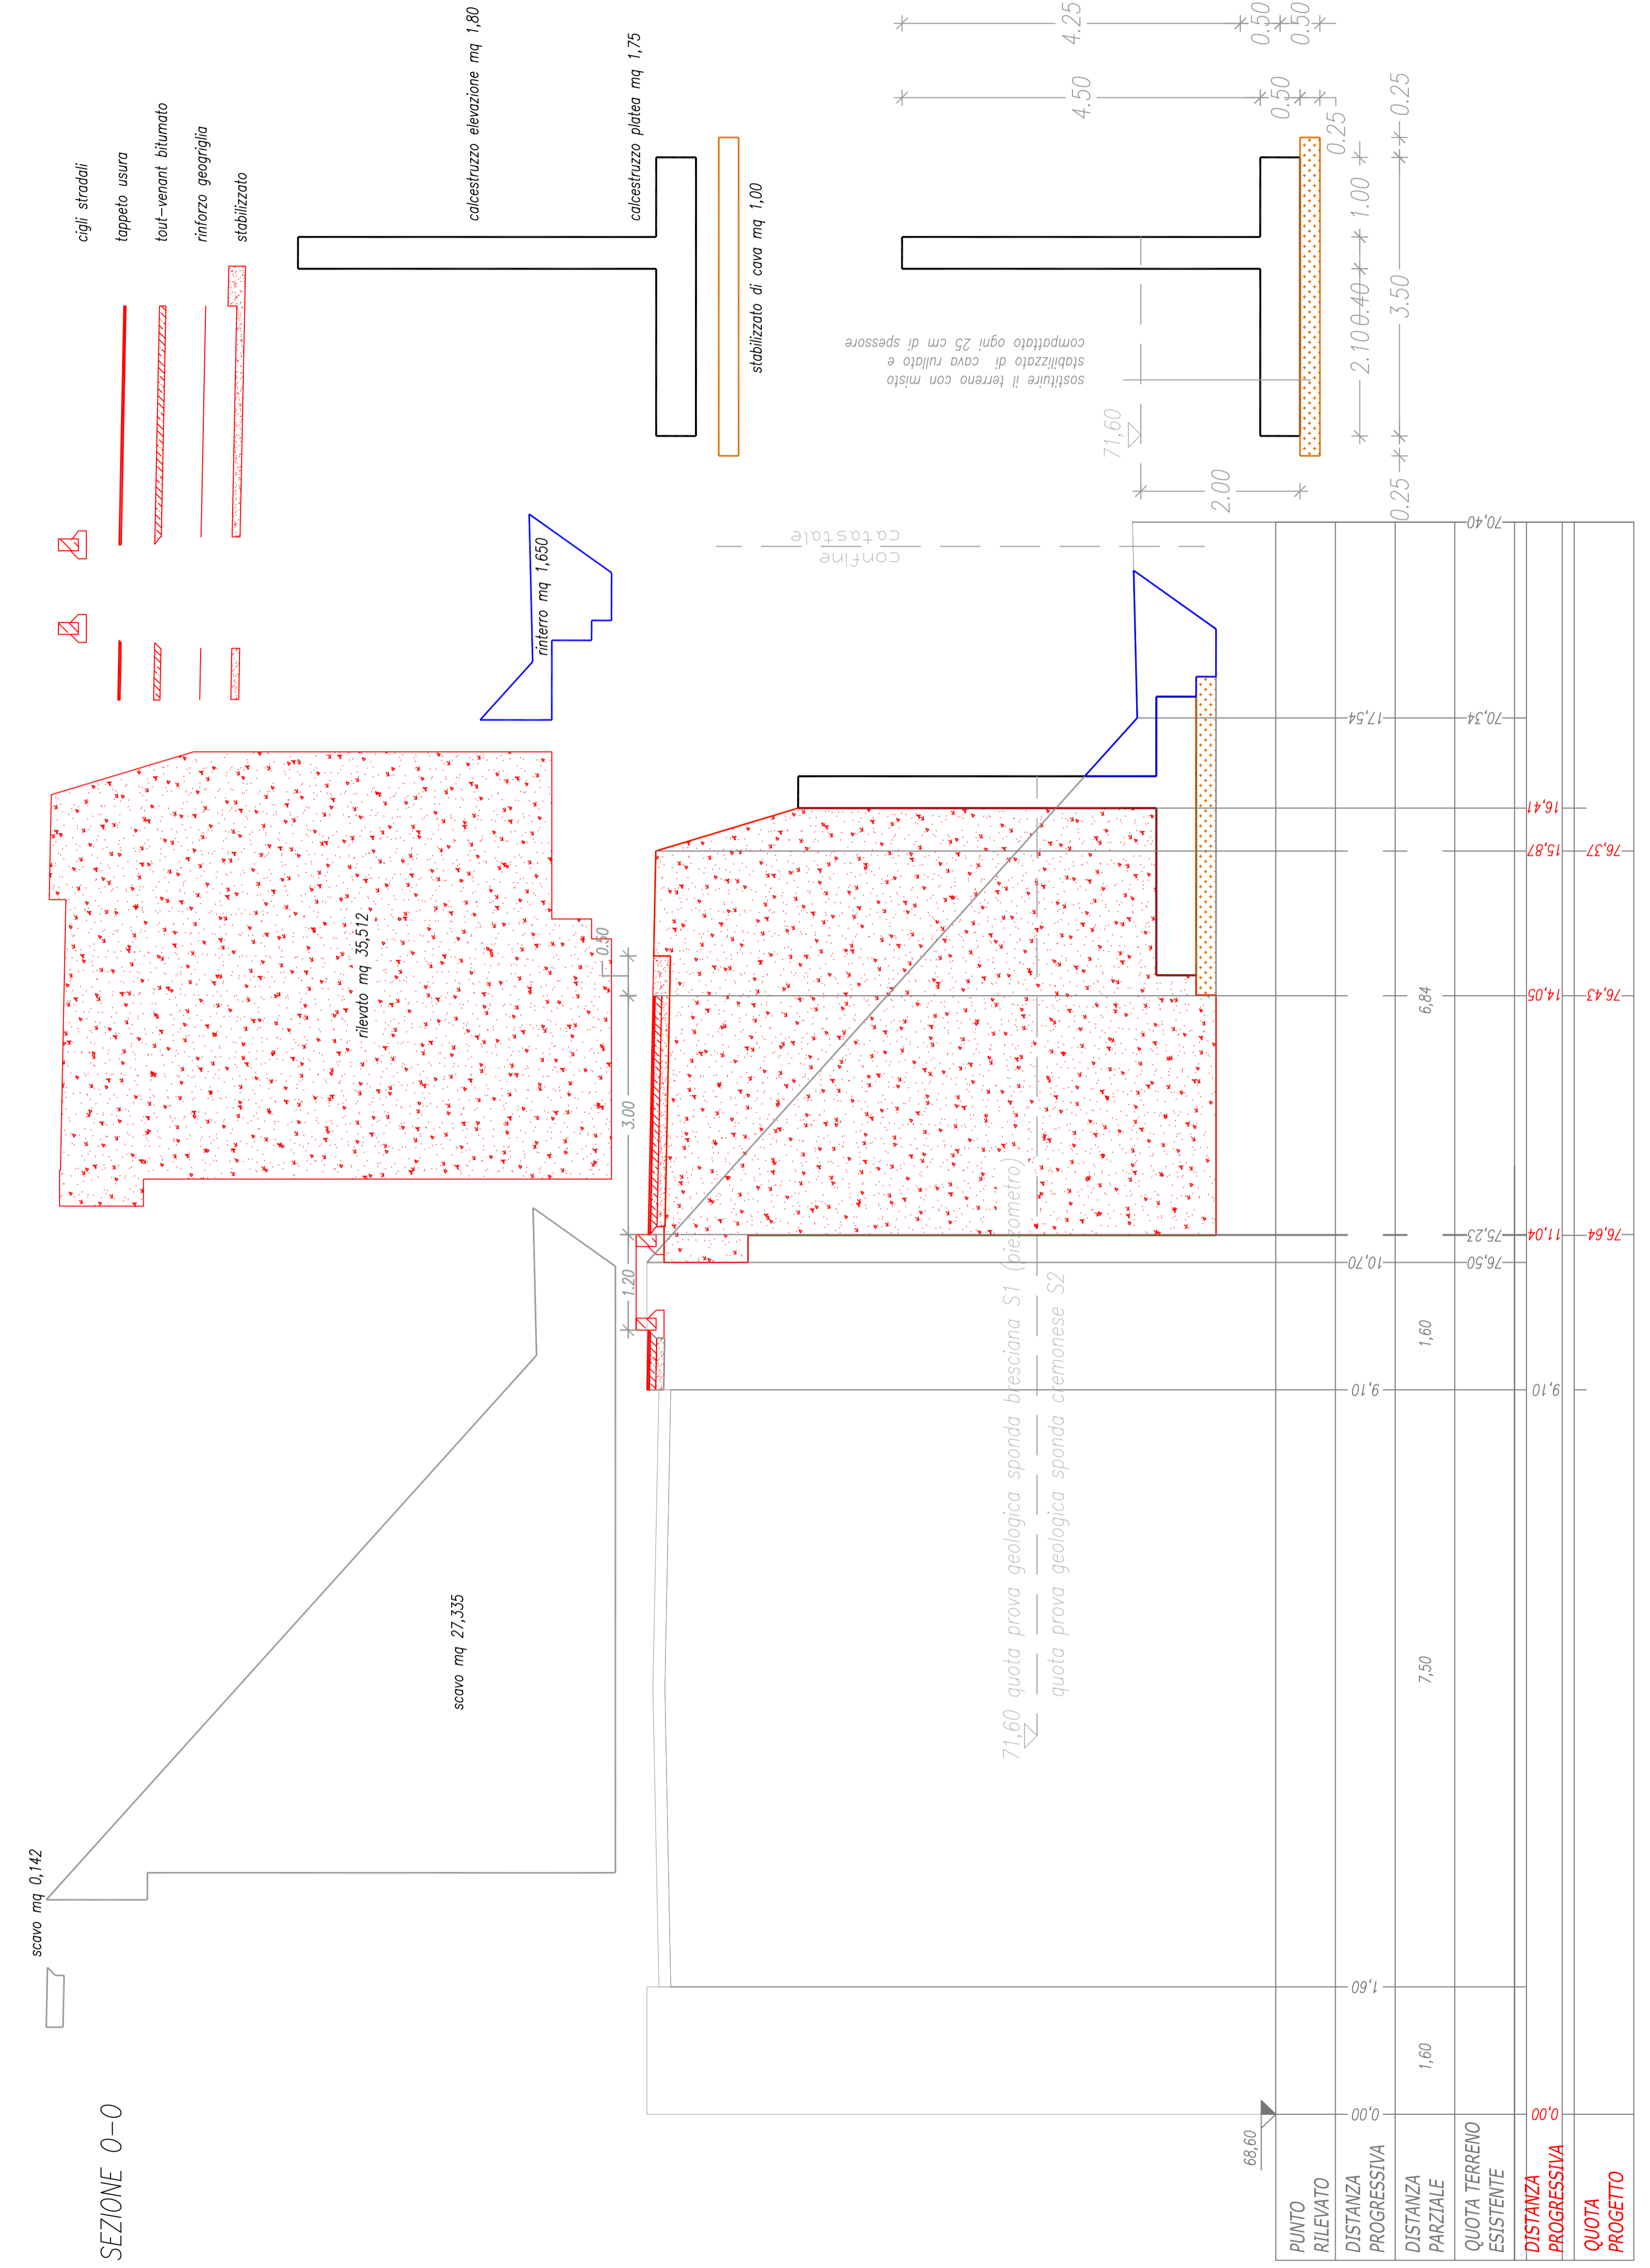

PROFLO LONGITUDINALE
scala 1:1000 / 1:500 (lunghezza / altezza)

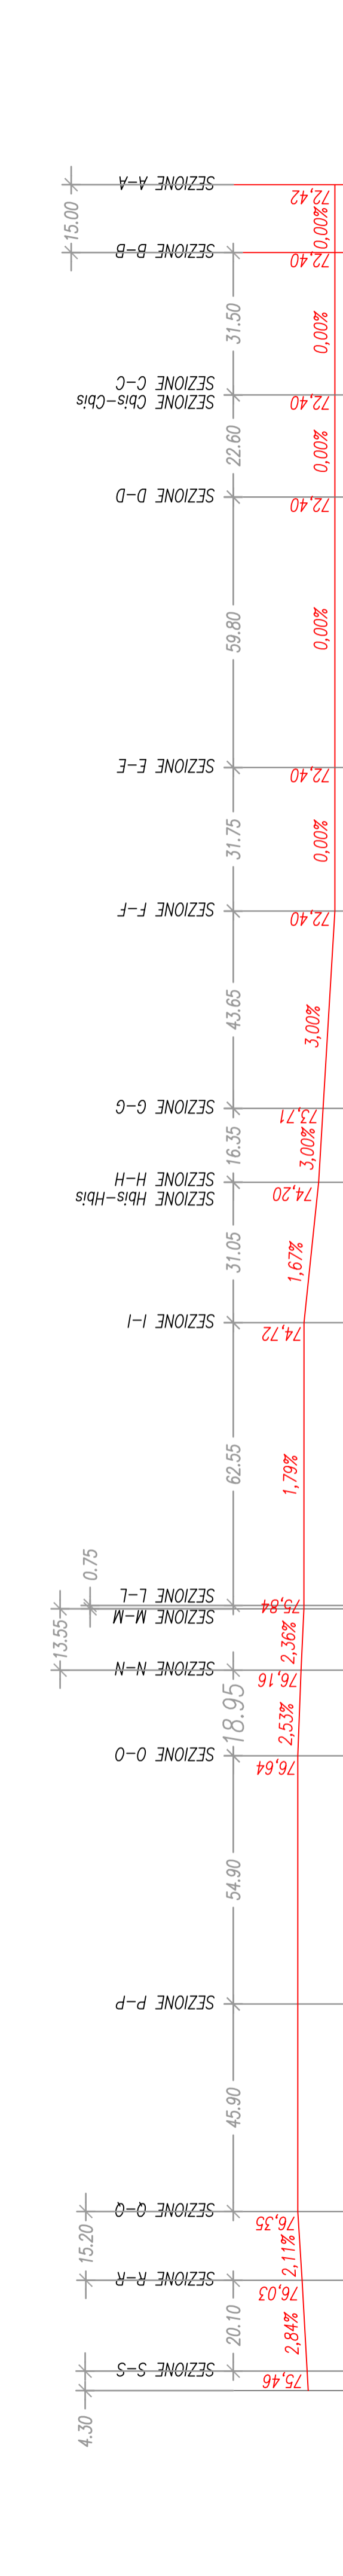

SEZIONE P-P
scala 1:50
vedi dettagli TAV. 06

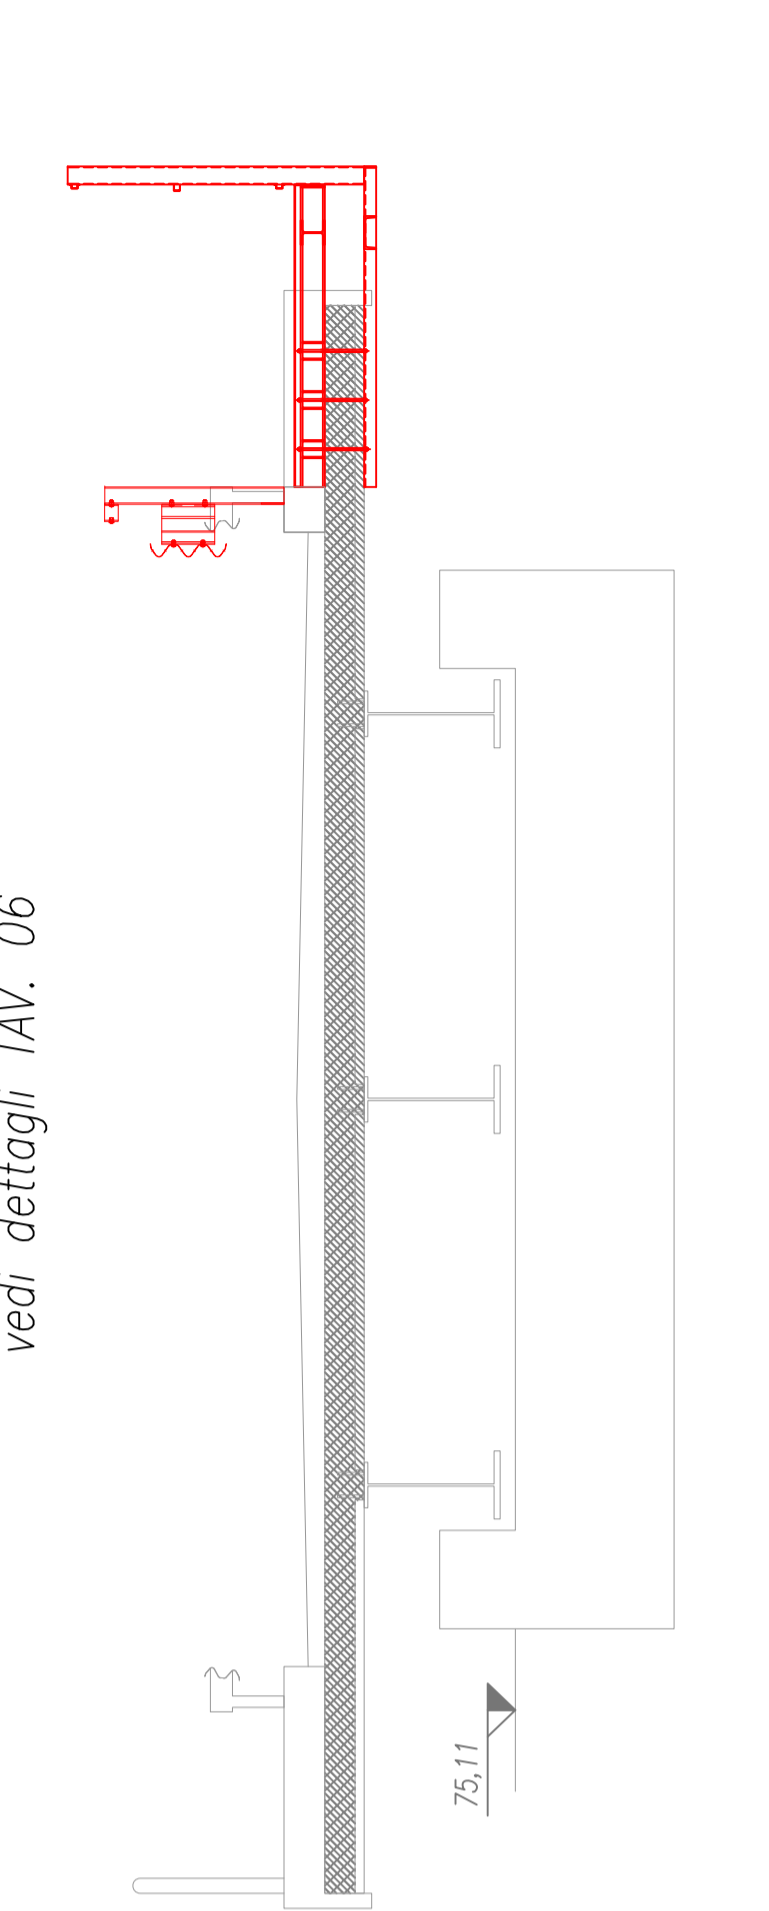

PARCO OGLIO NORD

GREEN WAY DELL'OGGIO
progetto lotto 16
Messa in sicurezza ponte automobilistico
e sistemazione percorso collegamento tra
i comuni di Soncino e Orzinuovi

TAV. 03.C.3

Sezioni trasversali
(da sezione M-M a sezione P-P)

Data, giugno 2014

I TECNICI
Pianta Ing. Paola
collaboratore: Lazzari Ing. Valeria

progetto esecutivo