


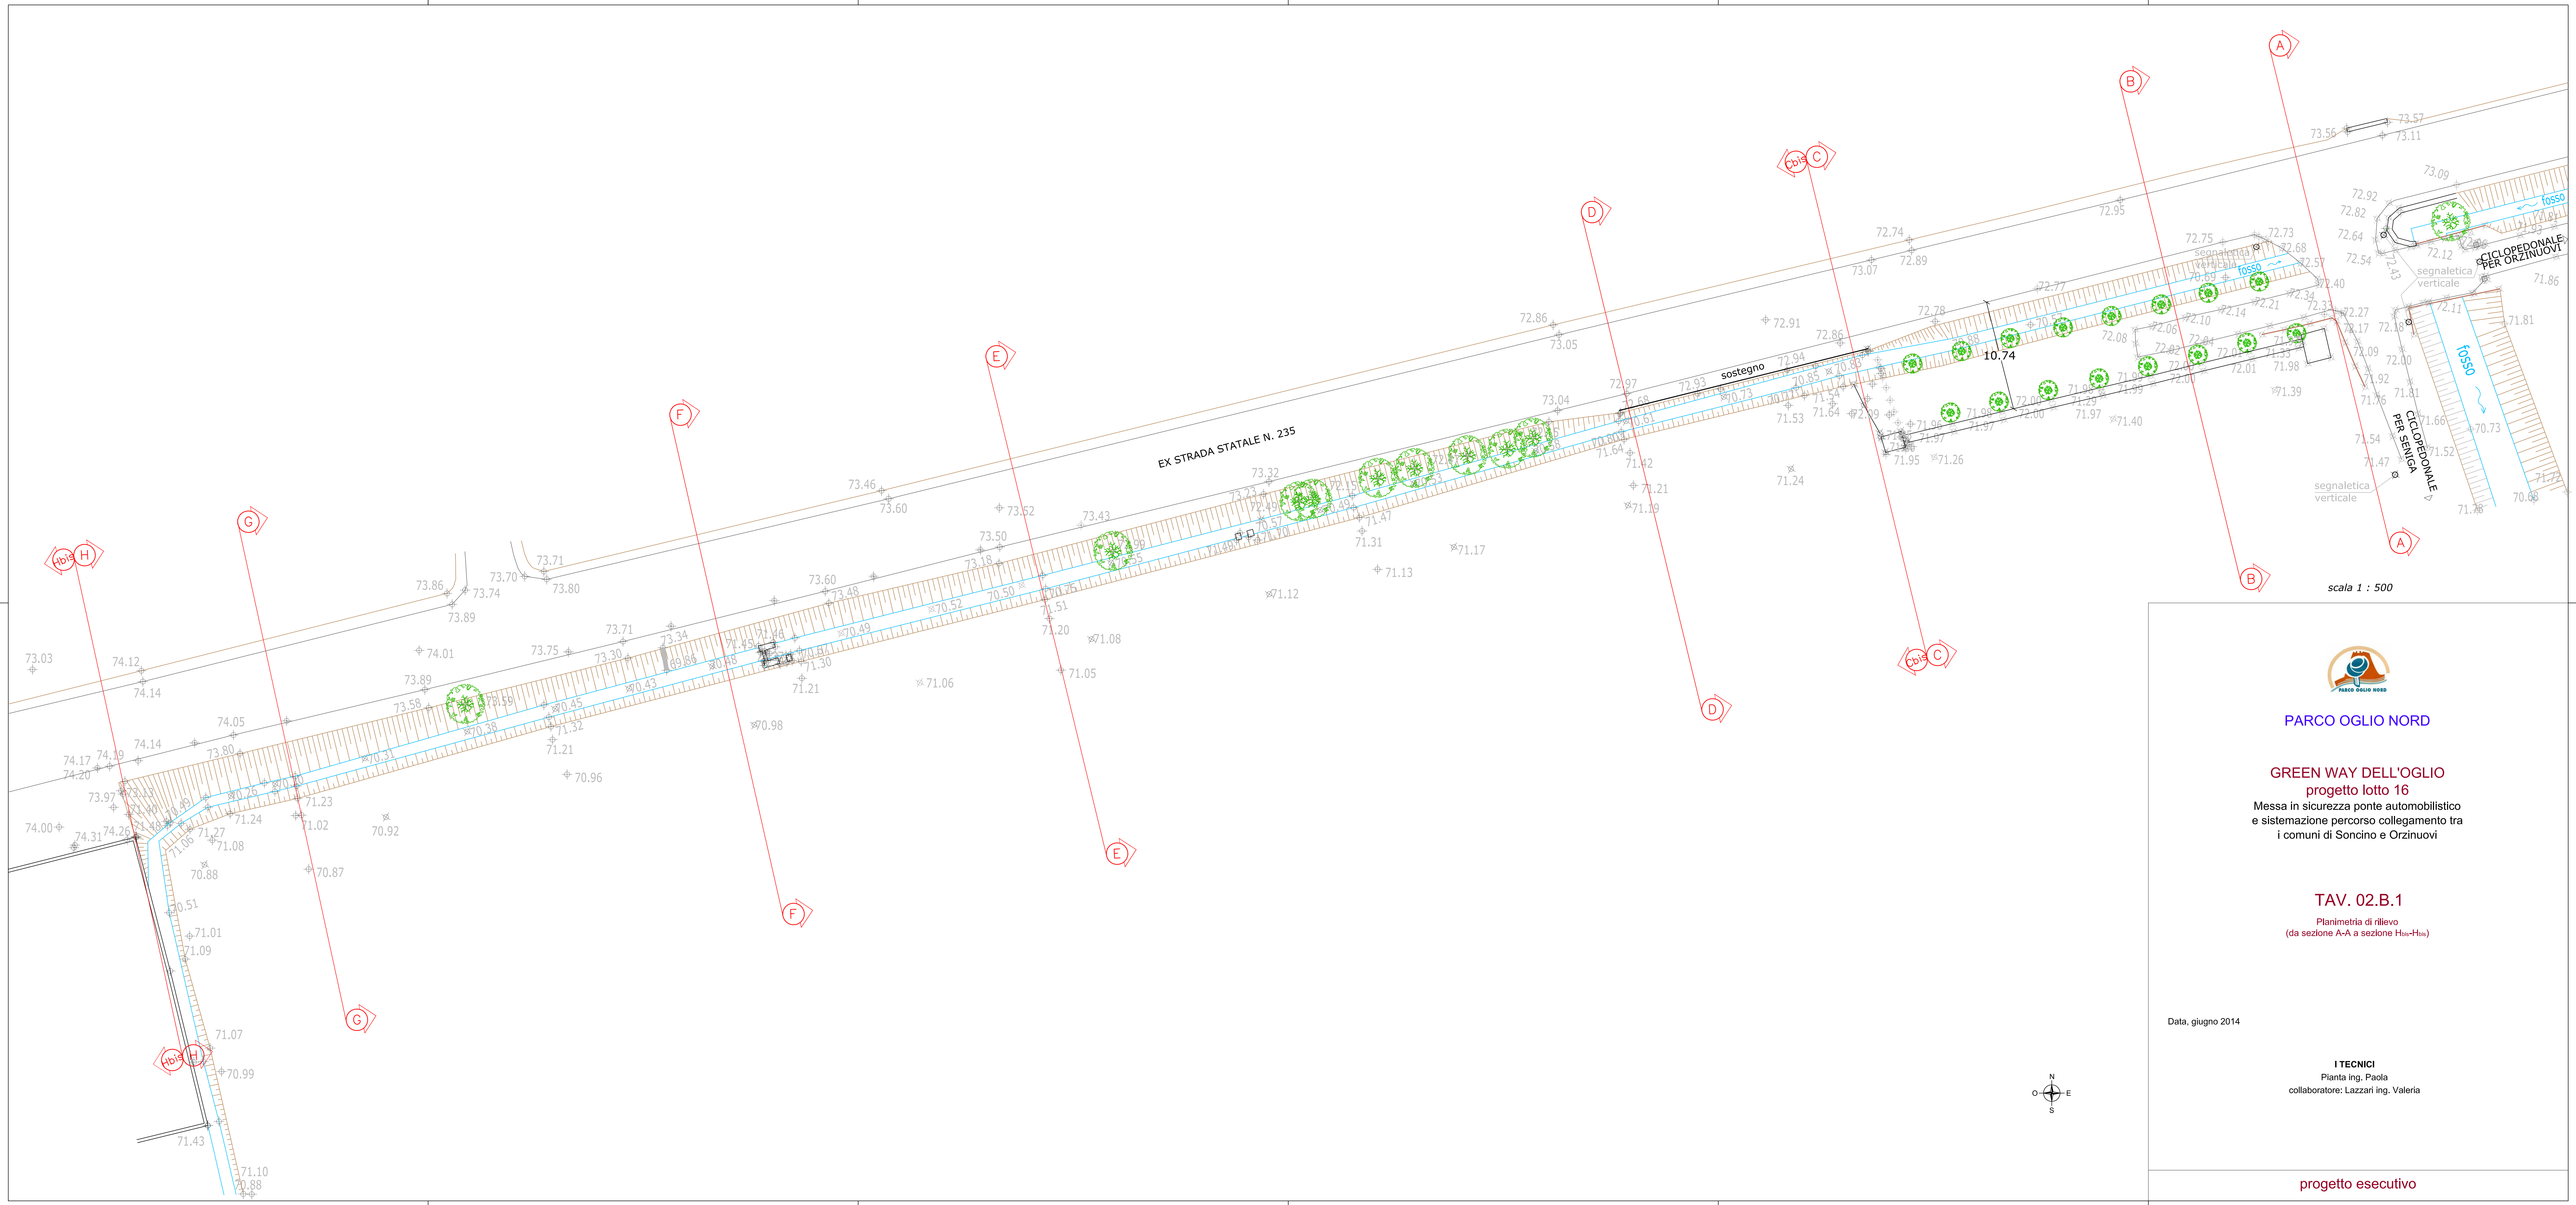

PARCO OGLIO NORD

GREEN WAY DELL'OGLIO
progetto lotto 16

Messa in sicurezza ponte automobilistico
e sistemazione percorso collegamento tra
i comuni di Soncino e Orzinuovi

TAV. 02.B.1

Planimetria di rilievo
(da sezione A-A a sezione H-H-H-H)

Data, giugno 2014

I TECNICI
Pianta Ing. Paola
collaboratore: Lazzari Ing. Valeria

progetto esecutivo