


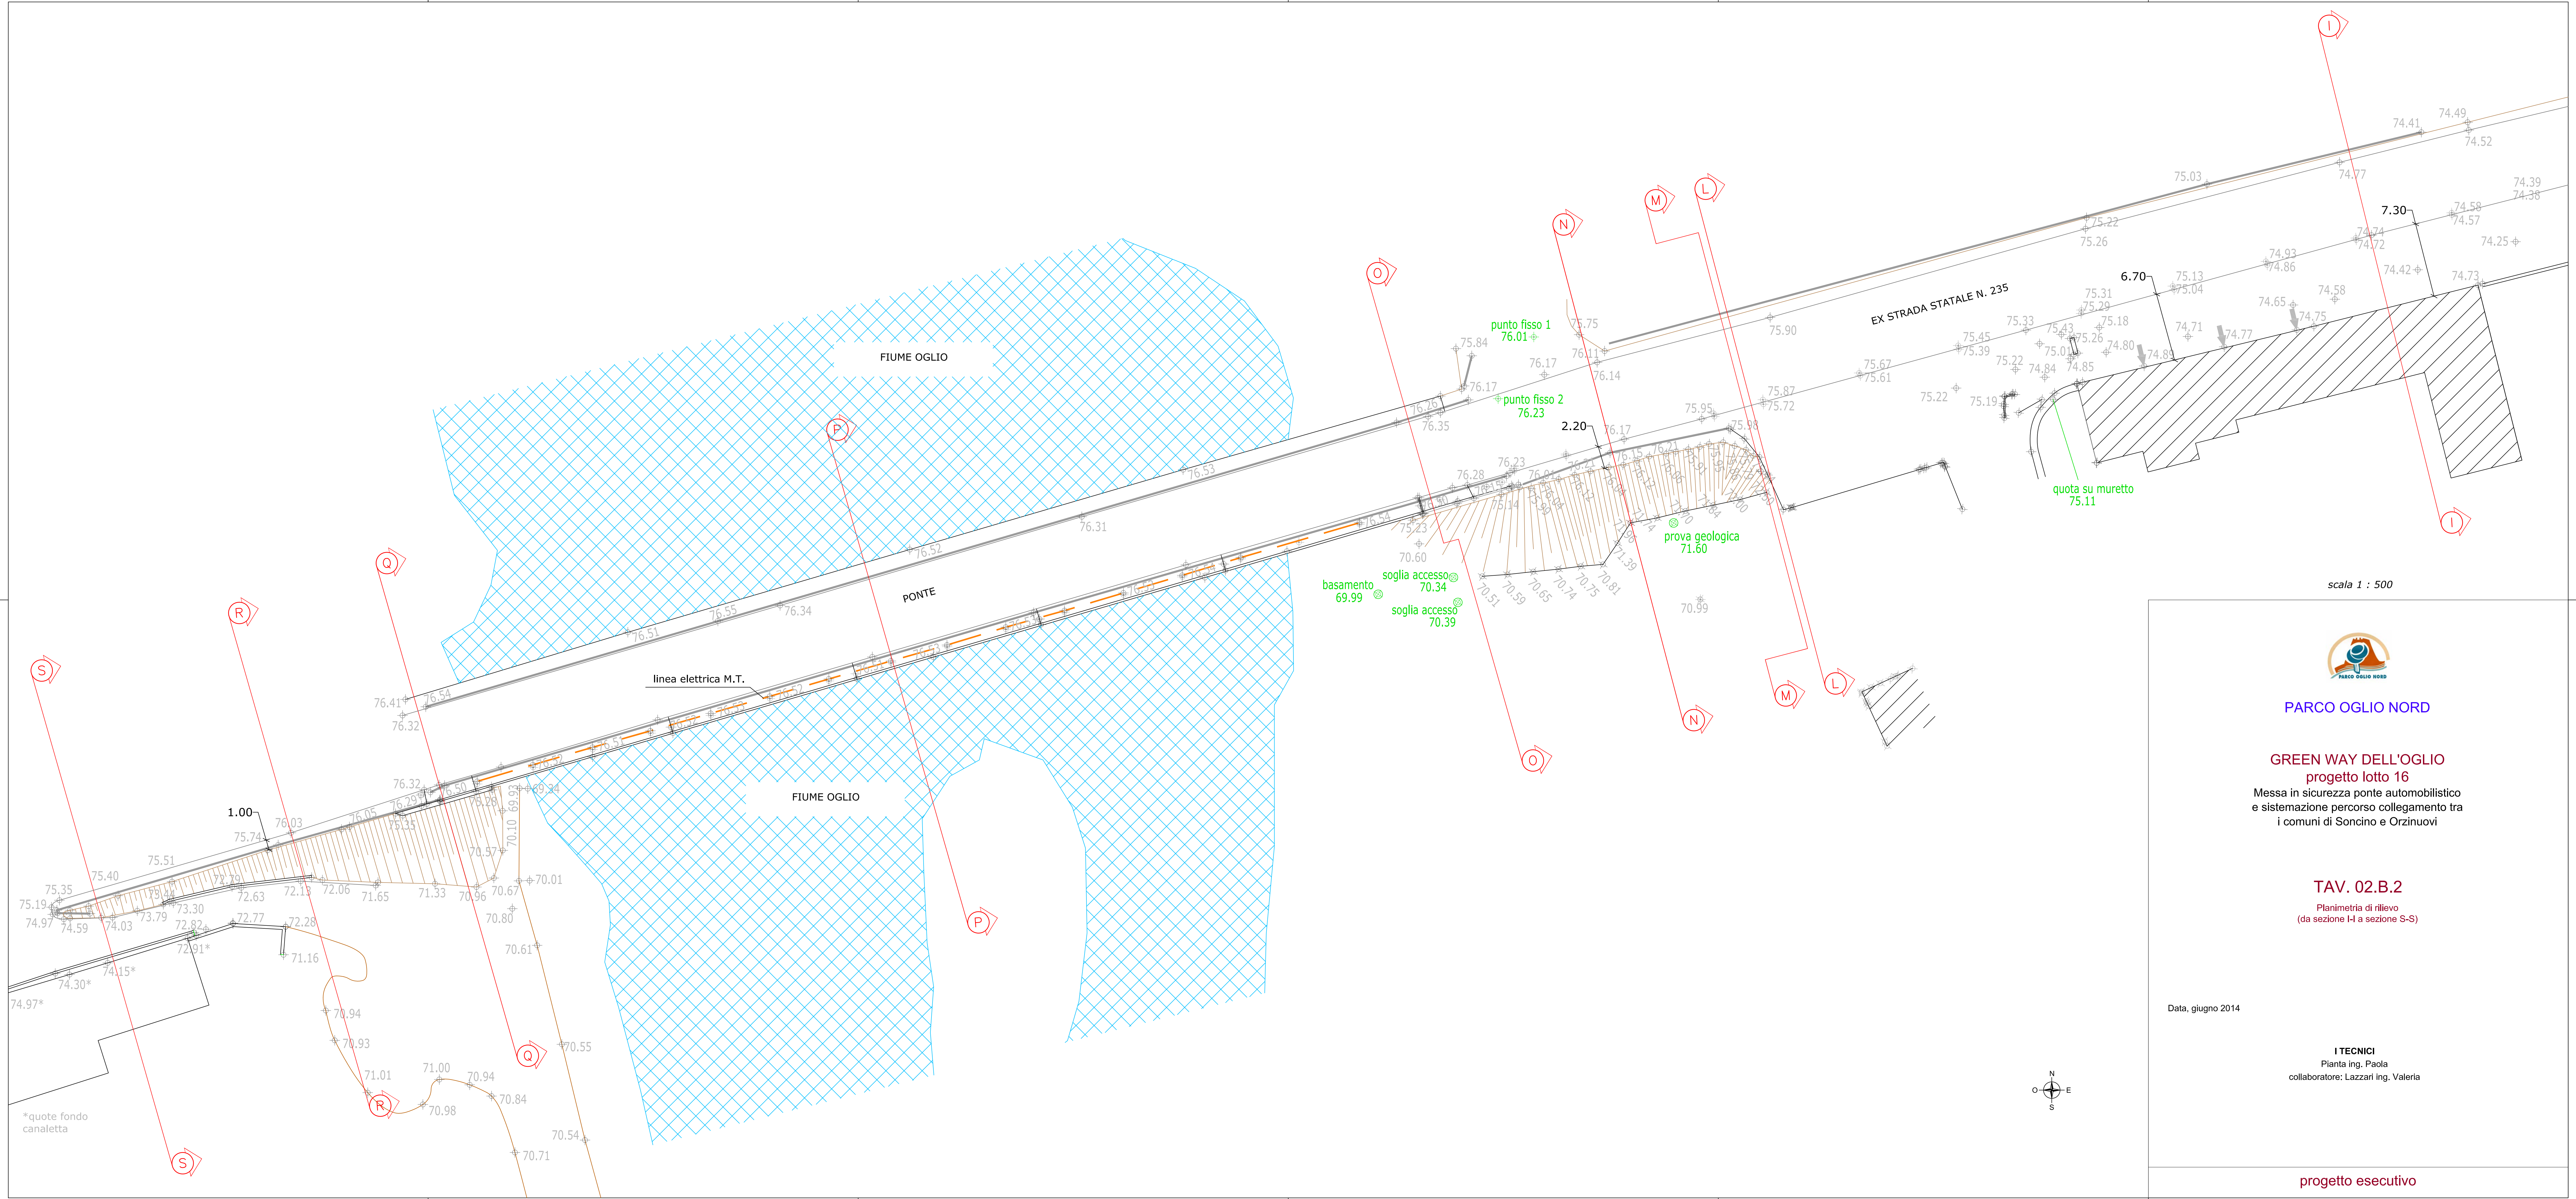

scala 1 : 500



PARCO OGLIO NORD

GREEN WAY DELL'OGLIO
progetto lotto 16

Messa in sicurezza ponte automobilistico
e sistemazione percorso collegamento tra
i comuni di Soncino e Orzinuovi

TAV. 02.B.2

Planimetria di rilievo
(da sezione I-I a sezione S-S)

Data, giugno 2014

I TECNICI
Pianta ing. Paola
collaboratore: Lazzari ing. Valeria

progetto esecutivo