SEZIONE M-M scala 1:25

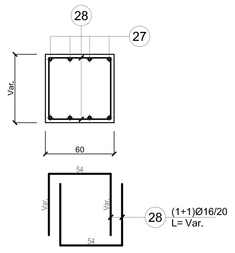


PIANTA ALLA SEZIONE D-D scala 1:50

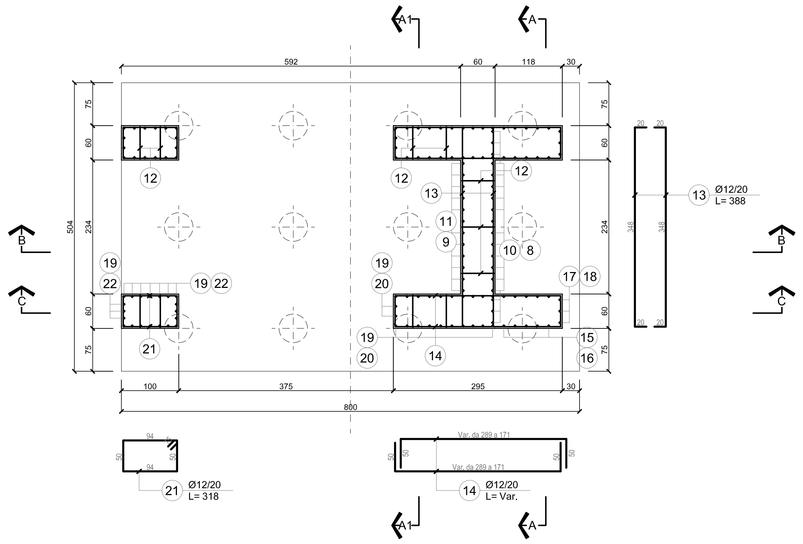


SEZIONE C-C scala 1:50

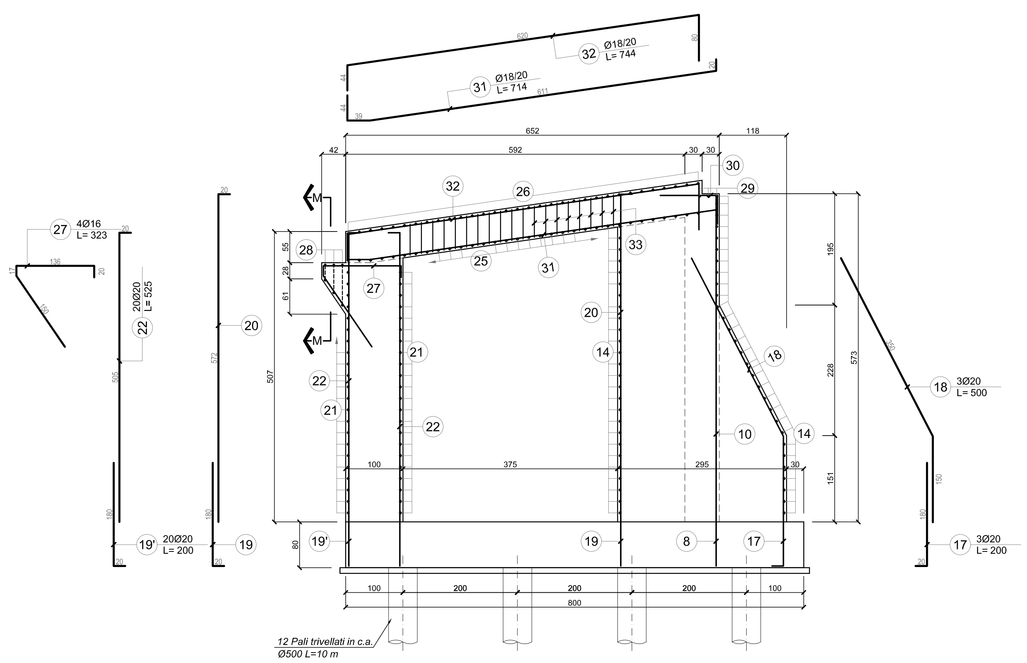


| MATERIALI | | |
|---|---|---|
| STRUTTURE METALLICHE | Acciaio per carpenteria metallica | S275JR |
| | Bulloni ad alta resistenza e barre filettate | classe 8.8 |
| | Saldature: a cordoni d'angolo | |
| | La zincatura di manufatti in ferro | UNI 5742, 5743, 5745. |
| | La quantità di zinco non sarà inferiore a 400 g/m² di superficie realmente coperta. | |
| OPERE DI FONDAZIONE | Calcestruzzo a prestazione garantita | C25/30 |
| | Classe di esposizione | XC2 |
| | Classe di consistenza | S4 |
| | Dosaggio minimo di cemento | 300 Kg/mc |
| | Dimensione massima aggregati | 20 : 30mm |
| | Acciaio in barre | B450C |
| | Copriferro | 40 mm |
| OPERE DI ELEVAZIONE | Calcestruzzo a prestazione garantita | C37/40 |
| | Classe di esposizione | XF1 |
| | Classe di consistenza | S4 |
| | Dosaggio minimo di cemento | 320 Kg/mc |
| | Dimensione massima aggregati | 32 mm |
| | Acciaio in barre | B450C |
| | Copriferro | 35 mm |
| OPERE DI LEGNO | Categoria | GL24H |
| | Riferimenti: | D.M. 14.01.2008 |
| | | CNR-DT 206/2007 |
| | | UNI EN 1194 |

SEZIONE A2-A2 scala 1:50

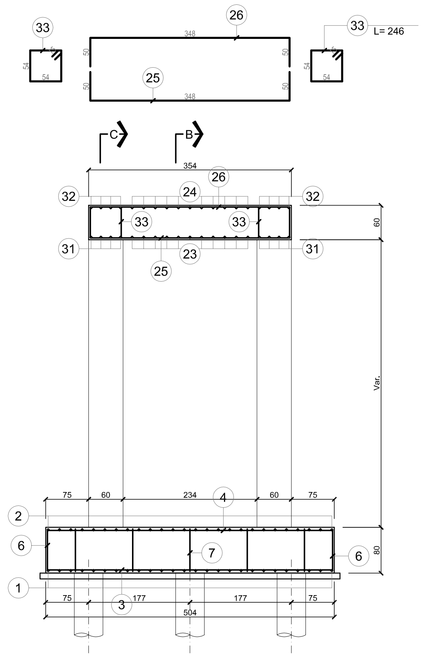


SEZIONE A1-A1 scala 1:50

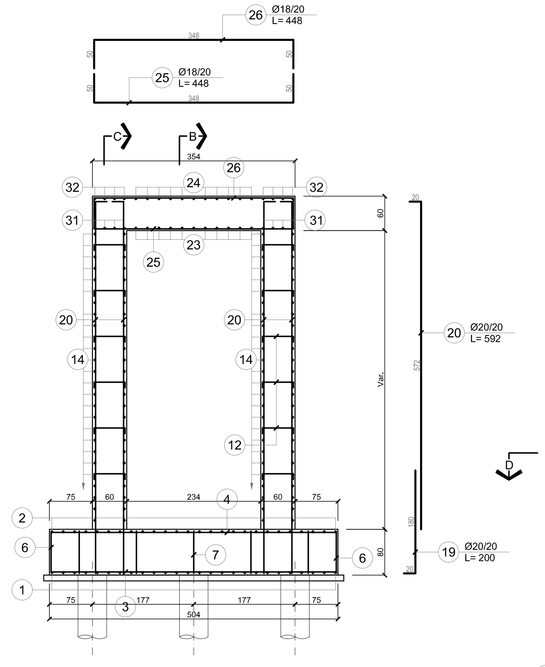


SEZIONE B-B scala 1:50

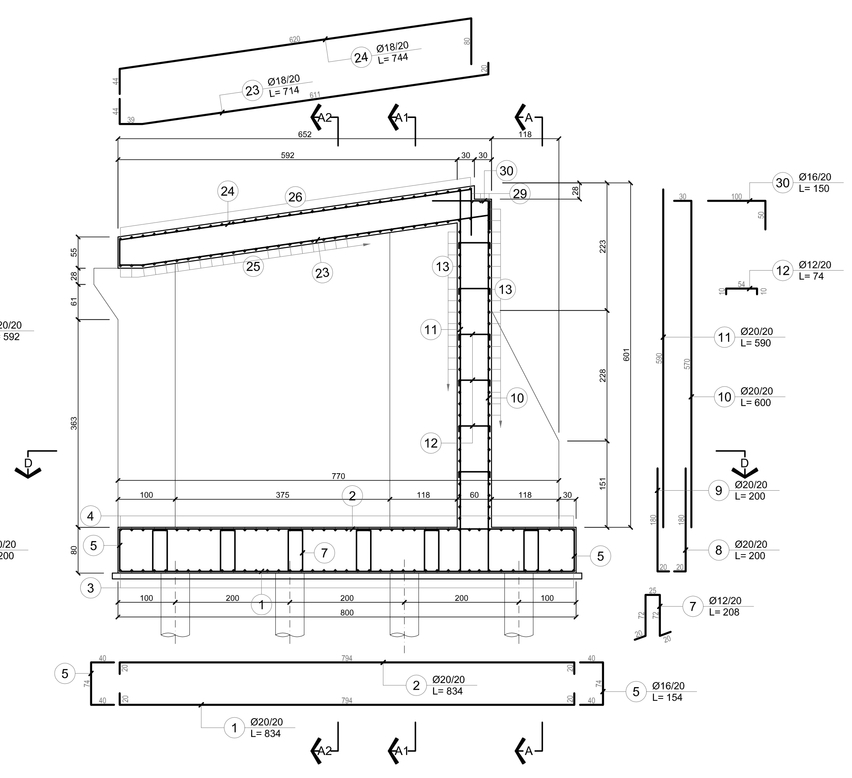


SEZIONE A-A scala 1:50

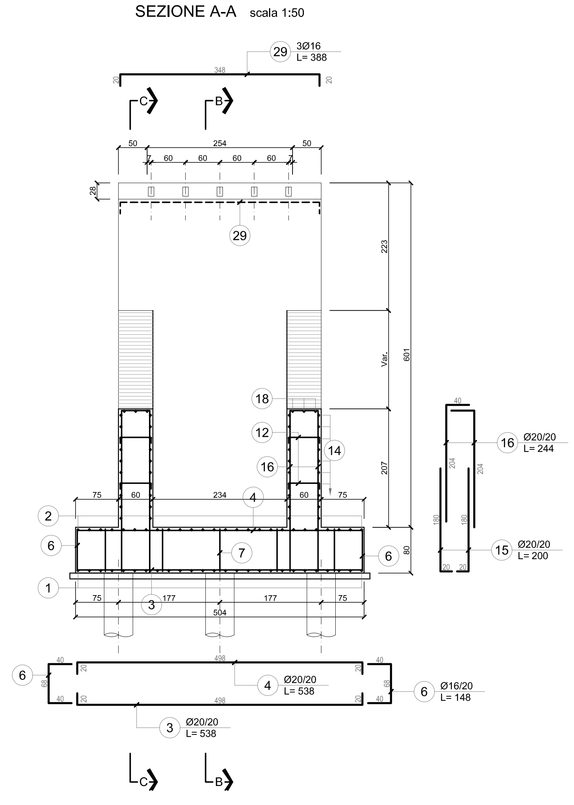


**PARCO OGLIO NORD**
**Ente di Diritto Pubblico**

GREENWAY
