


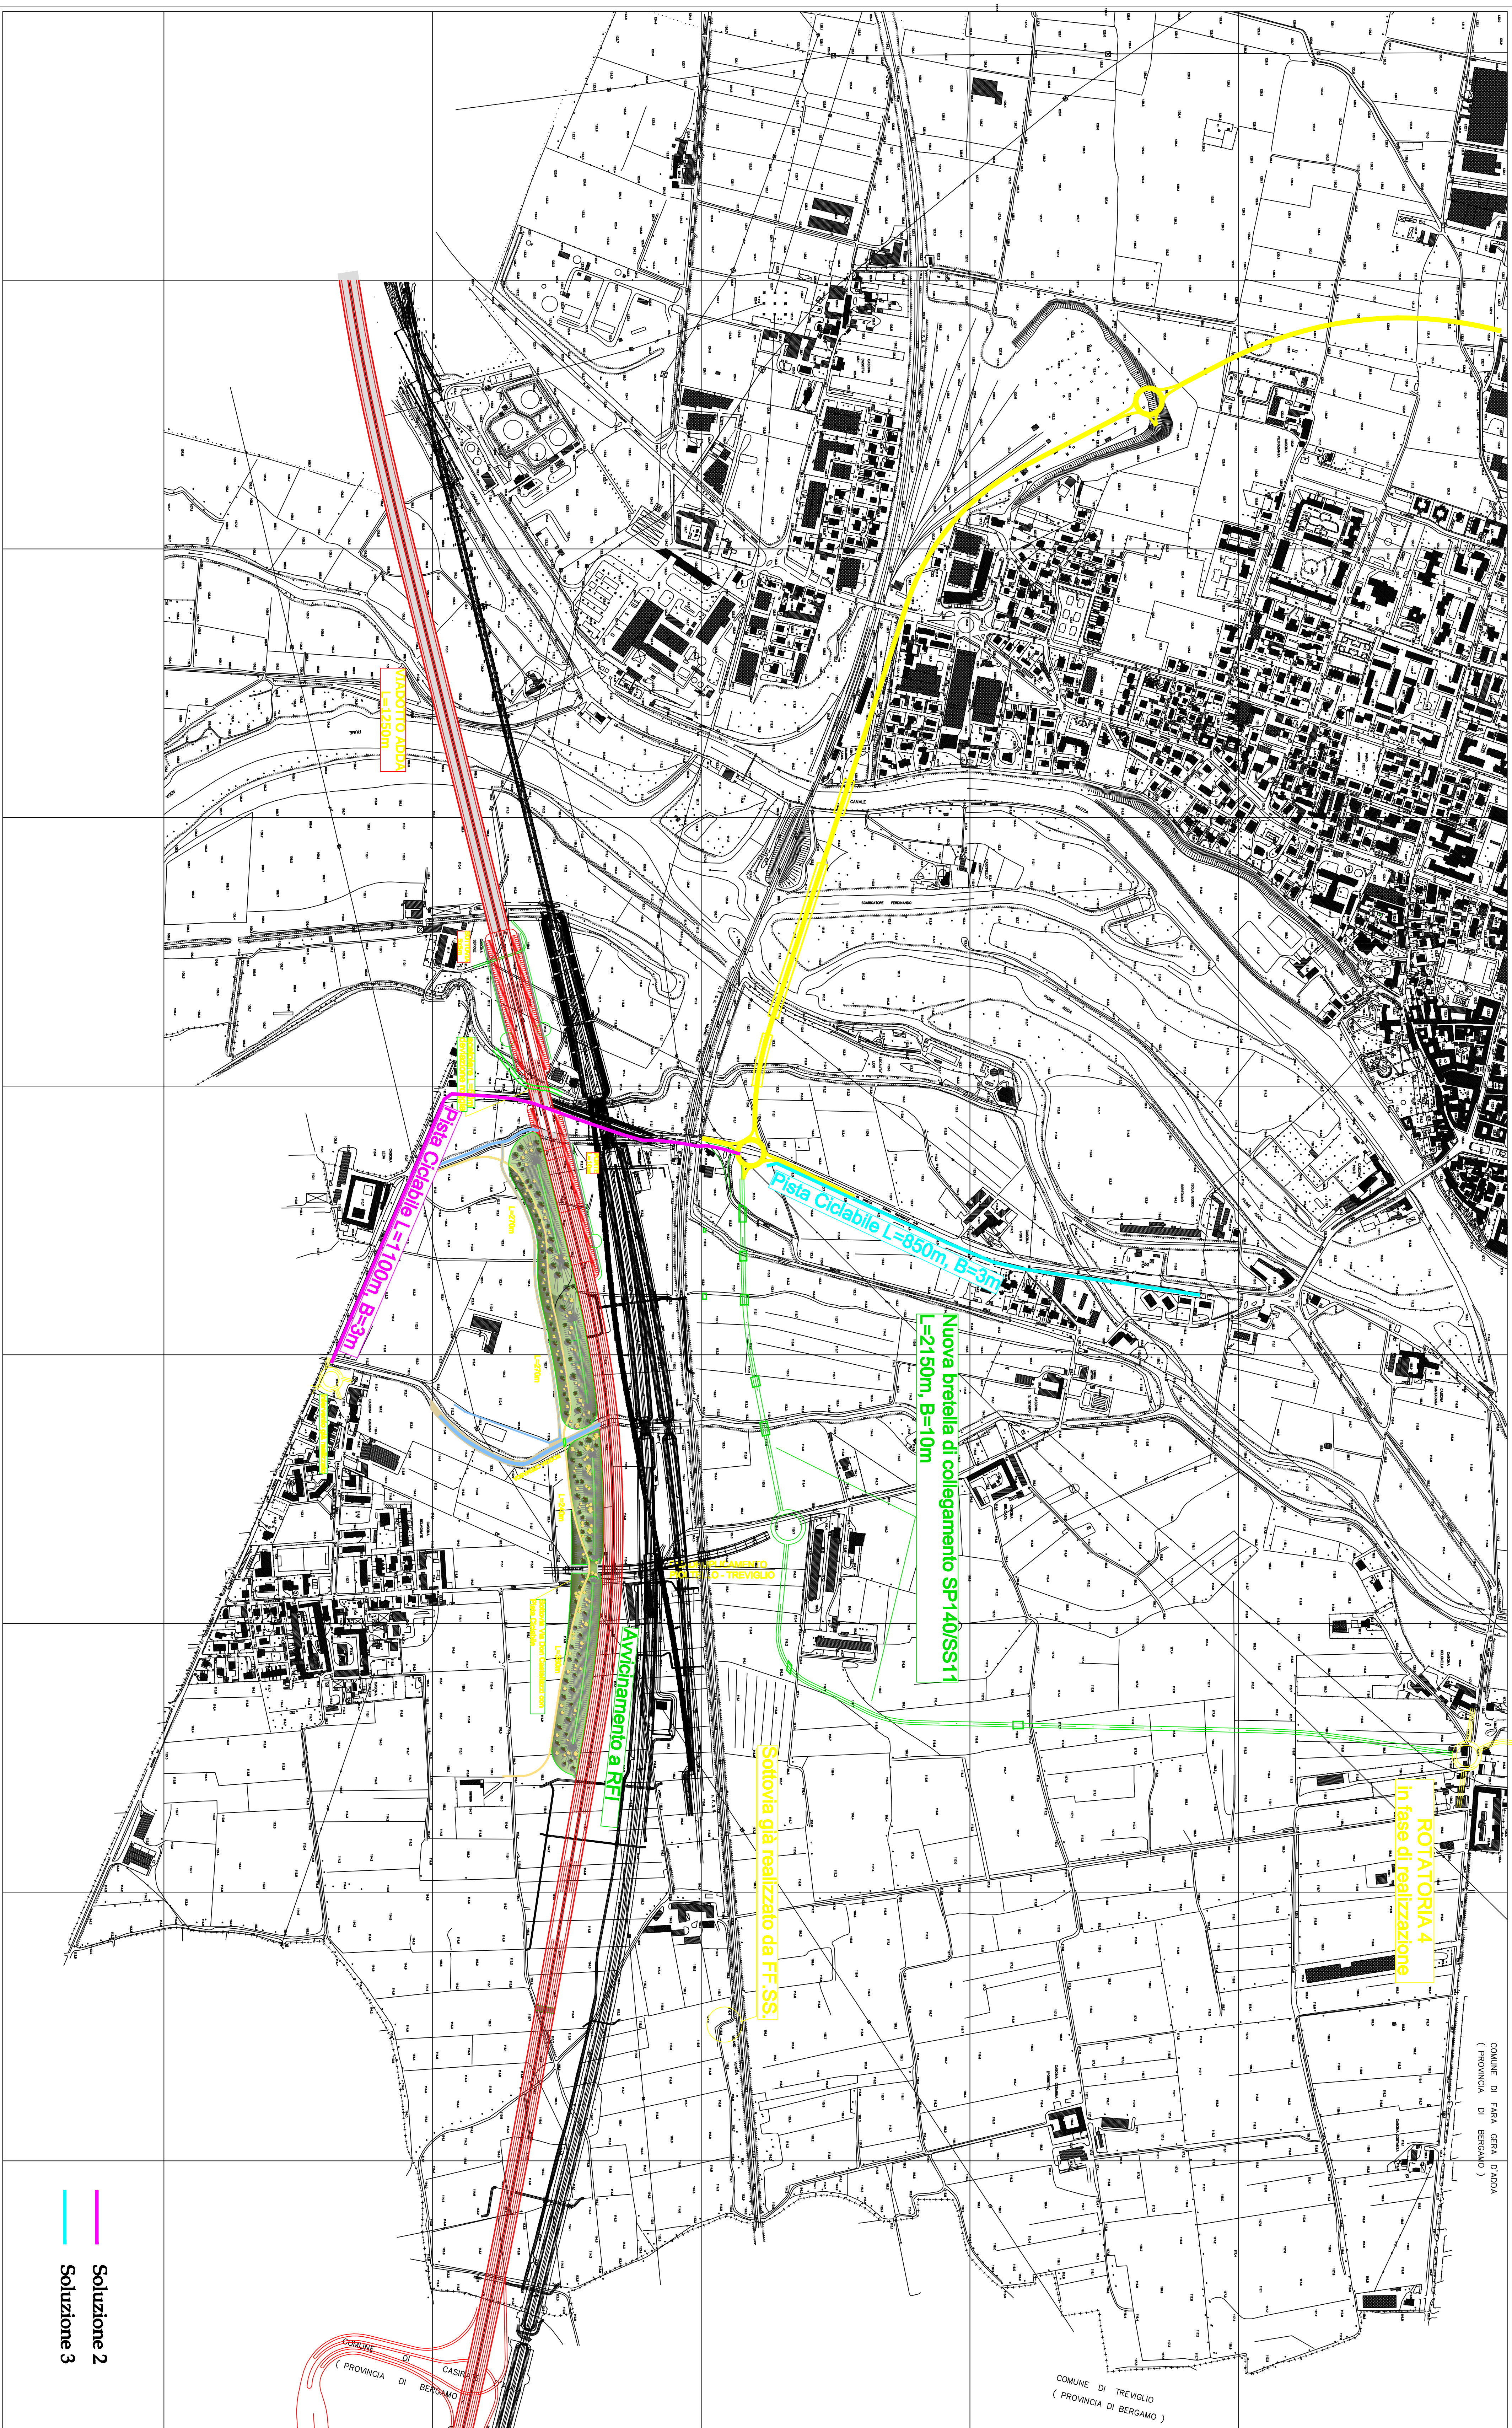

Soluzione 2
Soluzione 3

Città di Cassano d'Adda
Provincia di Milano

Pista ciclabile Cascine San Pietro -
Cassano d'Adda

PROGETTO ESECUTIVO			
Tavola n.	PLANIMETRIA		Approvato
2	Scale:	Date:	
Disegnato	1 : 5.000	Luglio 2010	Responsabile del procedimento
geom. Luigi Villa	Geom. Luigi Villa		