
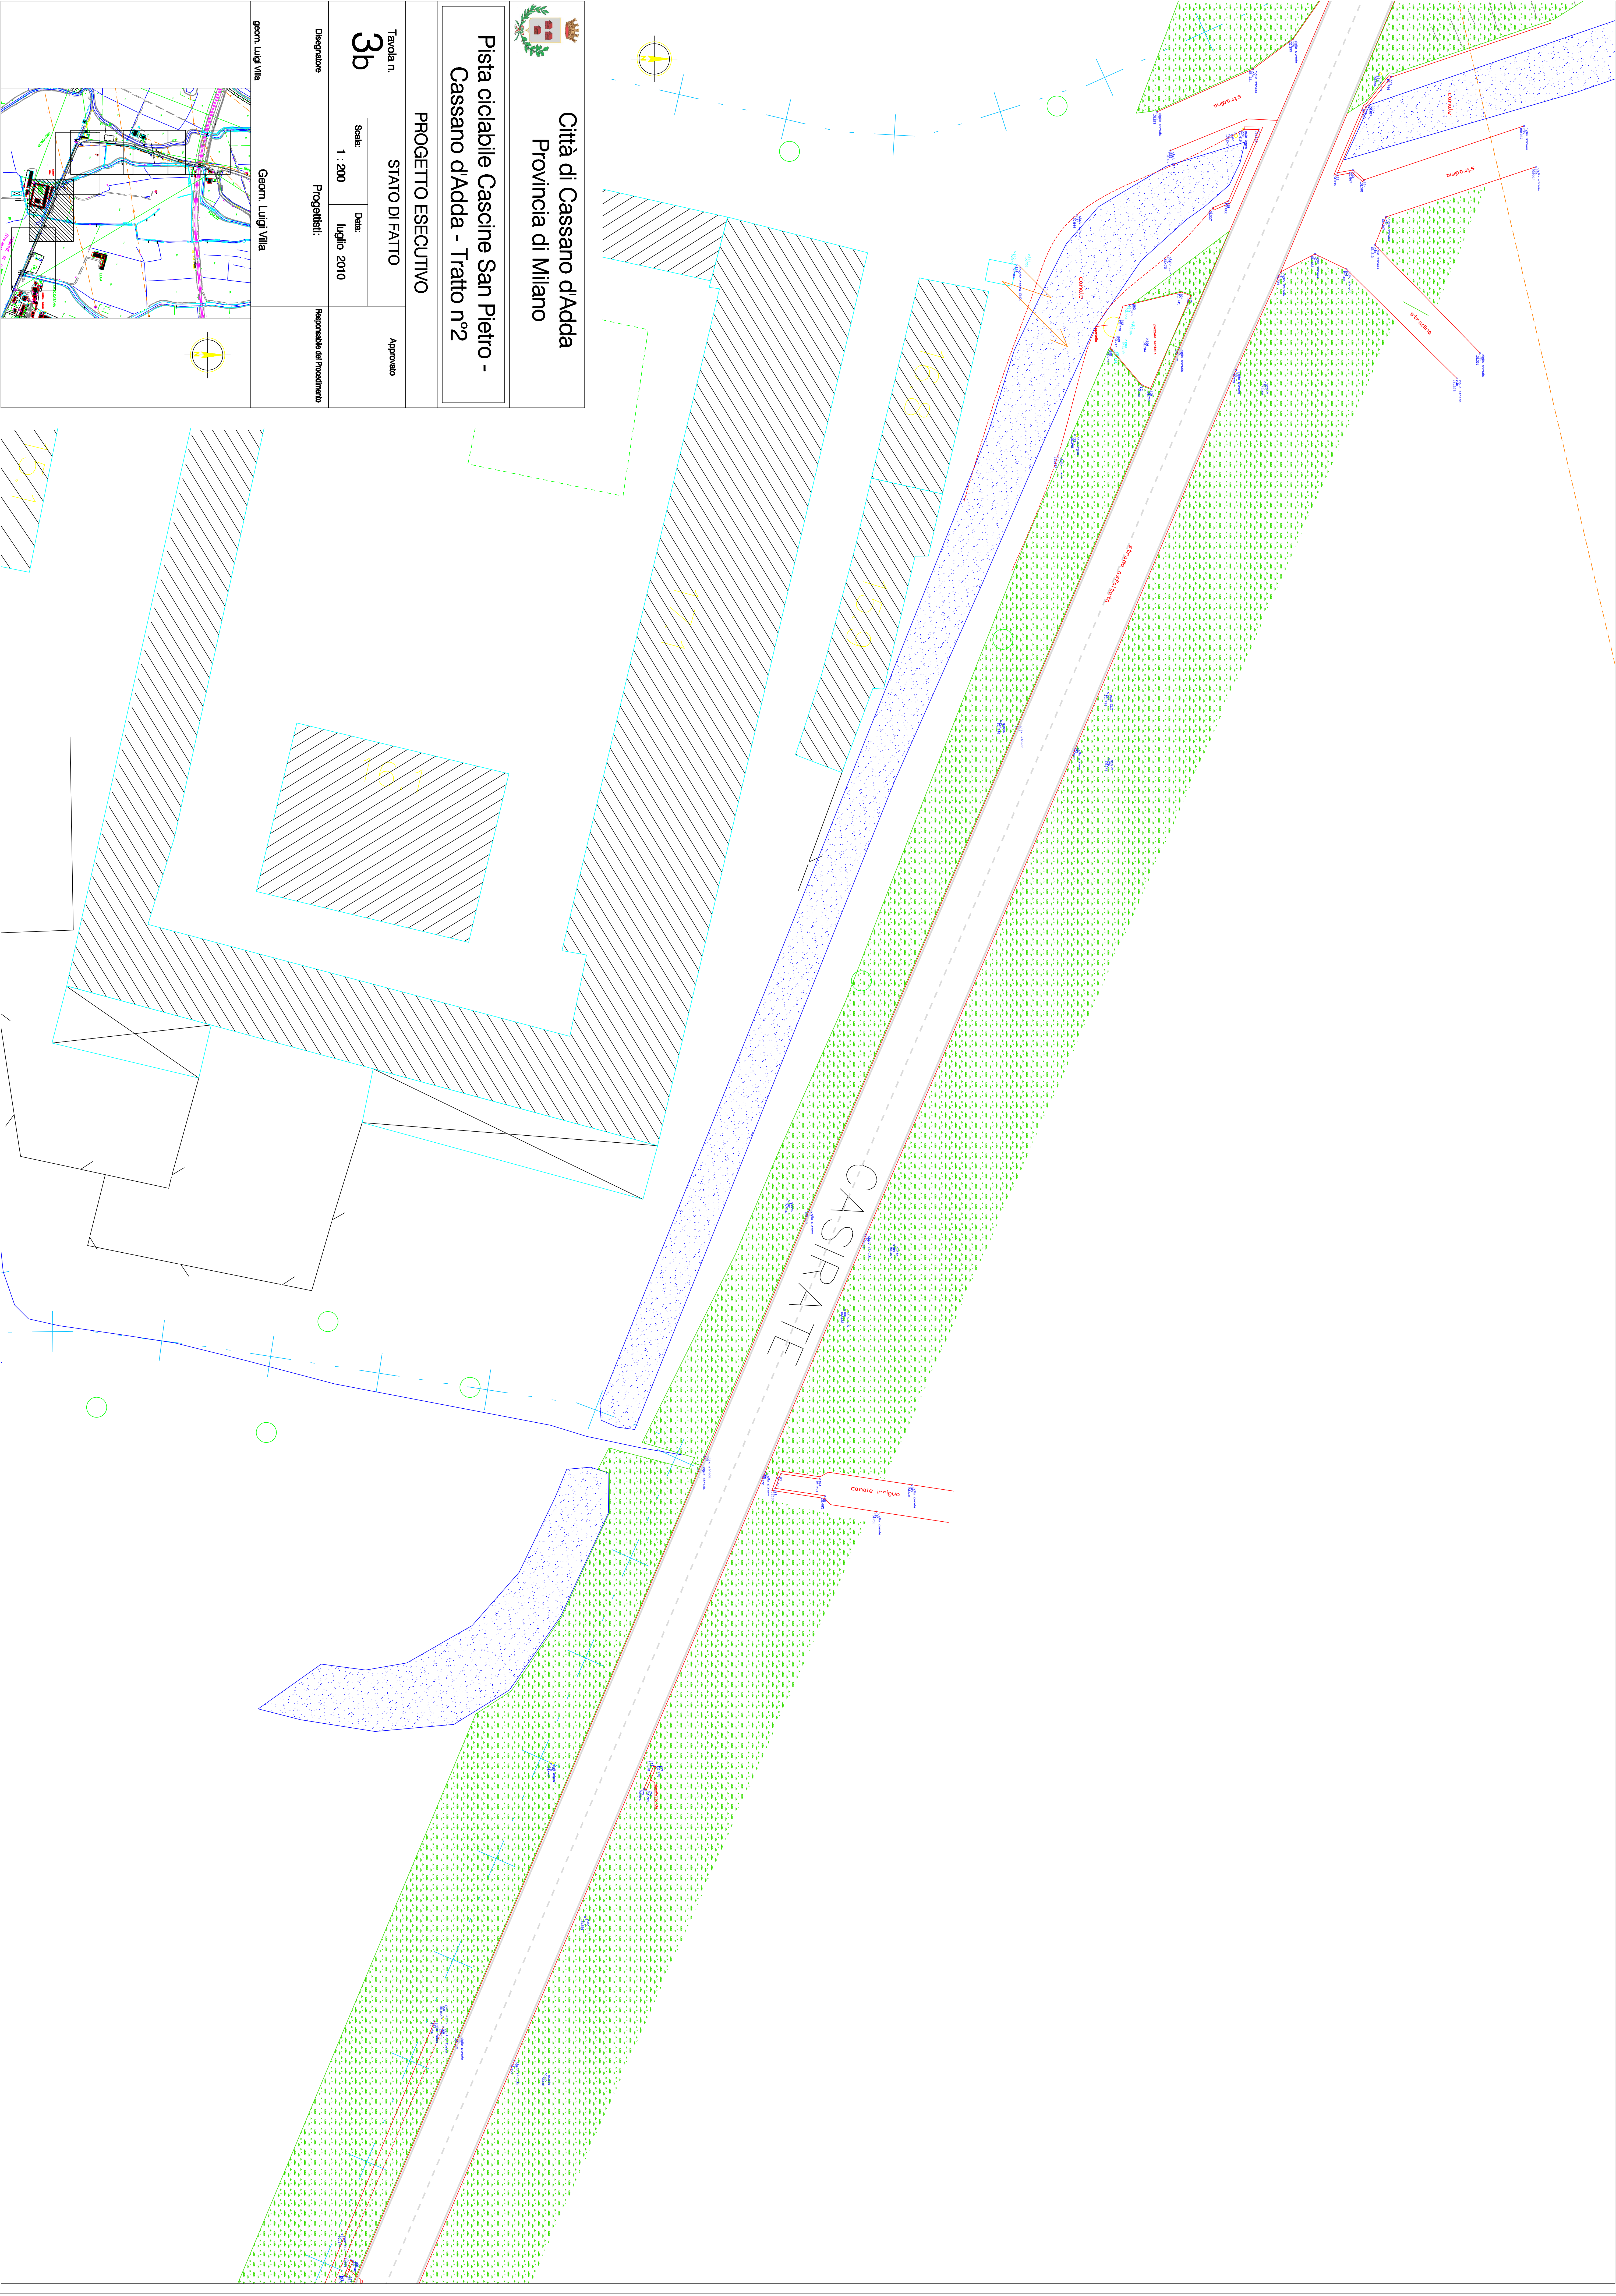


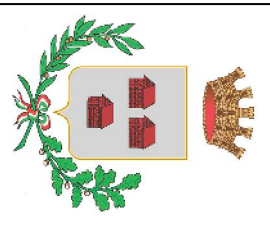

**Città di Cassano d'Adda**
Provincia di Milano

**Pista ciclabile Cascine San Pietro -
Cassano d'Adda - Tratto n°2**

PROGETTO ESECUTIVO

STATO DI FATTO		Approvato
Tavola n. 3b	Scale: 1 : 200	Disegnato: Luglio 2010
Disegnato: Luglio 2010		Responsabile del procedimento: Geom. Luigi Villa

