
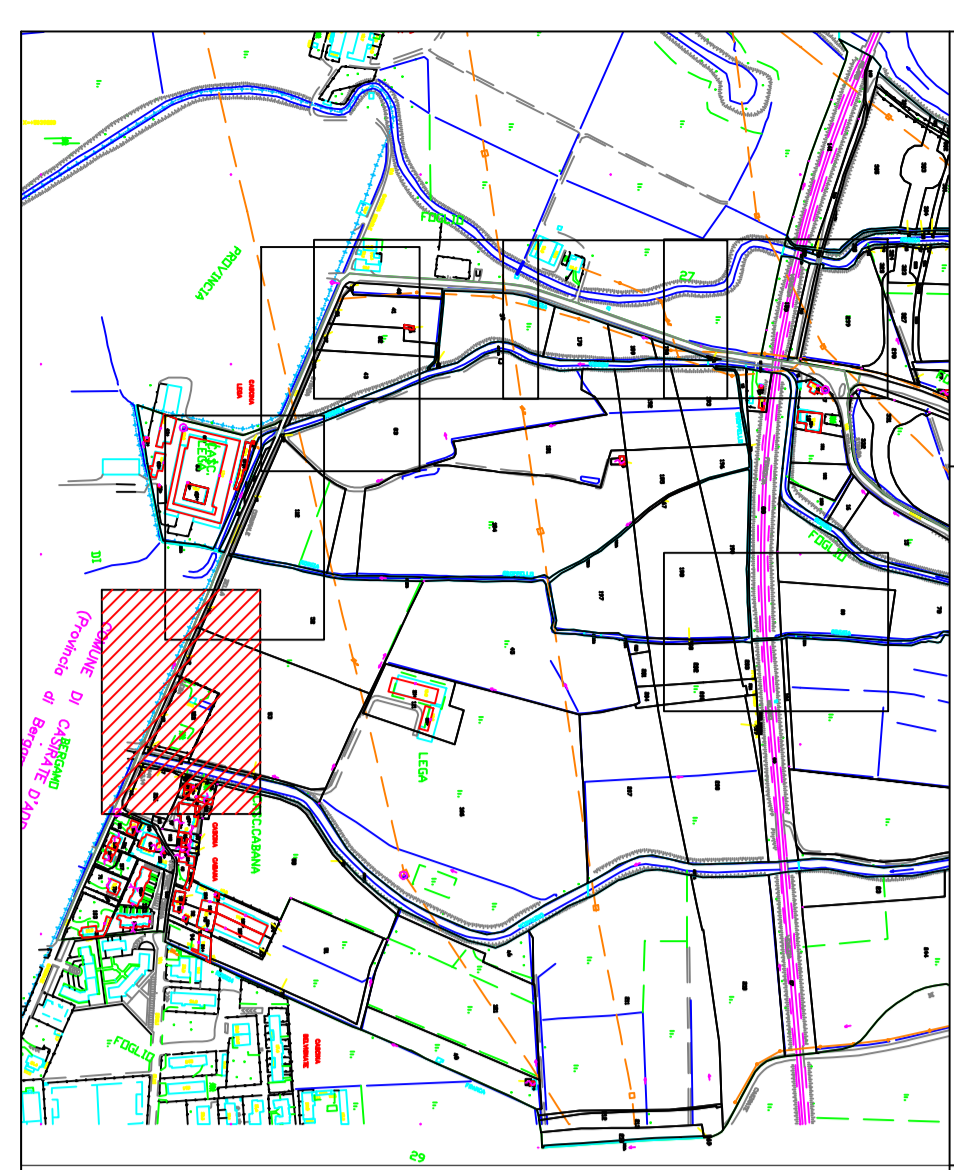


Città di Cassano d'Adda
 Provincia di Milano

**Pista ciclabile Cascine San Pietro -
 Cassano d'Adda - Tratto n°2**

PROGETTO ESECUTIVO

Tavola n. 5a		Approvato	
Scale:	Data:	Progetto	
1 : 200	Luglio 2010	Approvato	
Disegnatore:	Progettista:	Responsabile del Procedimento	
Geom. Luigi Villa	Geom. Luigi Villa		

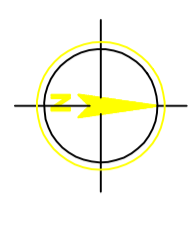

LEGENDA

	curbetti in granito 10x12 cm		bocche di lupo nuove (con e senza allievi)
	smolieri in portico		bocche di lupo allacciate a caditoie esistenti
	cordoli in granito 15x25 cm		caditoie nuove
	cordoli in granito 12x15 cm		caditoie allacciate a caditoie esistenti
	cordoli in granito 12x20 cm		nuovi chiusini
	cordoli in ds 12x15x15 cm		nuovi pali illuminazione pubblica
	tappetino d'usura per marciapiede realizzato		pali illuminazione pubblica ricollocati
	tappetino d'usura per piastra		"occhi di gatto"
	tappetino d'usura in conglomerato pigmentato di colore verde (senza di allievi)		calamfrangenti di vetro
	tappetino d'usura in conglomerato bituminoso (senza e con percorsi ciclabili)		fonti esistenti spostati e ricollocati
	tappetino d'usura in conglomerato con inerti di profilo rosso		nuovi fontori
	autobloccanti h=8 cm (senza pedicelli e senza sezione)		sezioni stradali esistenti

