
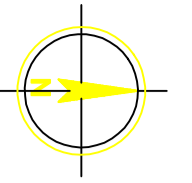


Città di Cassano d'Adda  
 Provincia di Milano  
**Pista ciclabile Cascine San Pietro -  
 Cassano d'Adda - Tratto n°2**

PROGETTO ESECUTIVO

Tavola n. <b>5b</b>	PROGETTO	Approvato
Scale:	Date:	
1 : 200	Luglio 2010	

Disegnatore	Progettista:	Responsabile del procedimento
Geom. Luigi Villa	Geom. Luigi Villa	

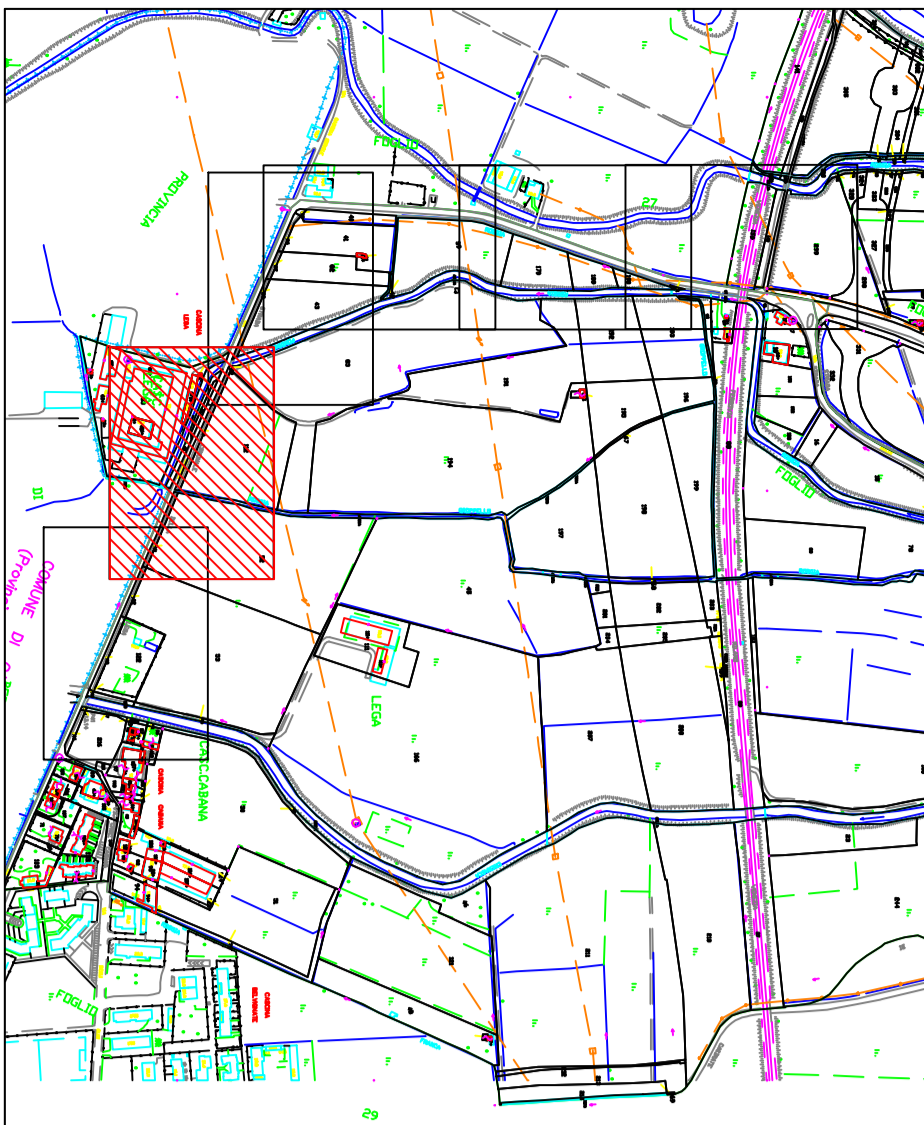

**LEGENDA**

	coberti in granito 10x12 cm		pedicelli di cave
	smolerti in portito		bocche di lupo nuove (con e senza albero)
	cordoli in granito 15x25 cm		bocche di lupo allacciate a caditoie esistenti
	cordoli in granito 12x15 cm		caditoie nuove
	cordoli in granito 12x20 cm		caditoie allacciate a caditoie esistenti
	cordoli in ds 12x15x15 cm		nuovi chiusini
	cordoli in ds 12x15x15 cm		nuovi pali illuminazione pubblica
	appetito d'usura per marciapiede rialzato		pali illuminazione pubblica ricollocati
	appetito d'usura per platea		"occhi di gatto"
	appetito d'usura in conglomerato pigmentato		celestifrangenti di vetro
	appetito d'usura di colore verde (sempre ad asfalto)		ritoni esistenti spostati e ricollocati
	appetito d'usura in conglomerato bituminoso (sempre ad asfalto)		nuovi ritoni
	appetito d'usura in conglomerato con inerti di profilo rosso		sezione stradale esistente
	autoblocanti 1+3 cm (sempre ad asfalto)		