

**Città di Cassano d'Adda**  
 Provincia di Milano

**Pista ciclabile Cascine San Pietro -**  
**Cassano d'Adda - Tratto n°2**

**PROGETTO ESECUTIVO**

**PROGETTO**

**Approvato**

Tavola n.  
**5c**

Scale: \_\_\_\_\_ Date: \_\_\_\_\_

Progettista: \_\_\_\_\_


1 : 200 \_\_\_\_\_

luglio 2010

Responsabile del Progettamento

geom. Luigi Villa

Geom. Luigi Villa

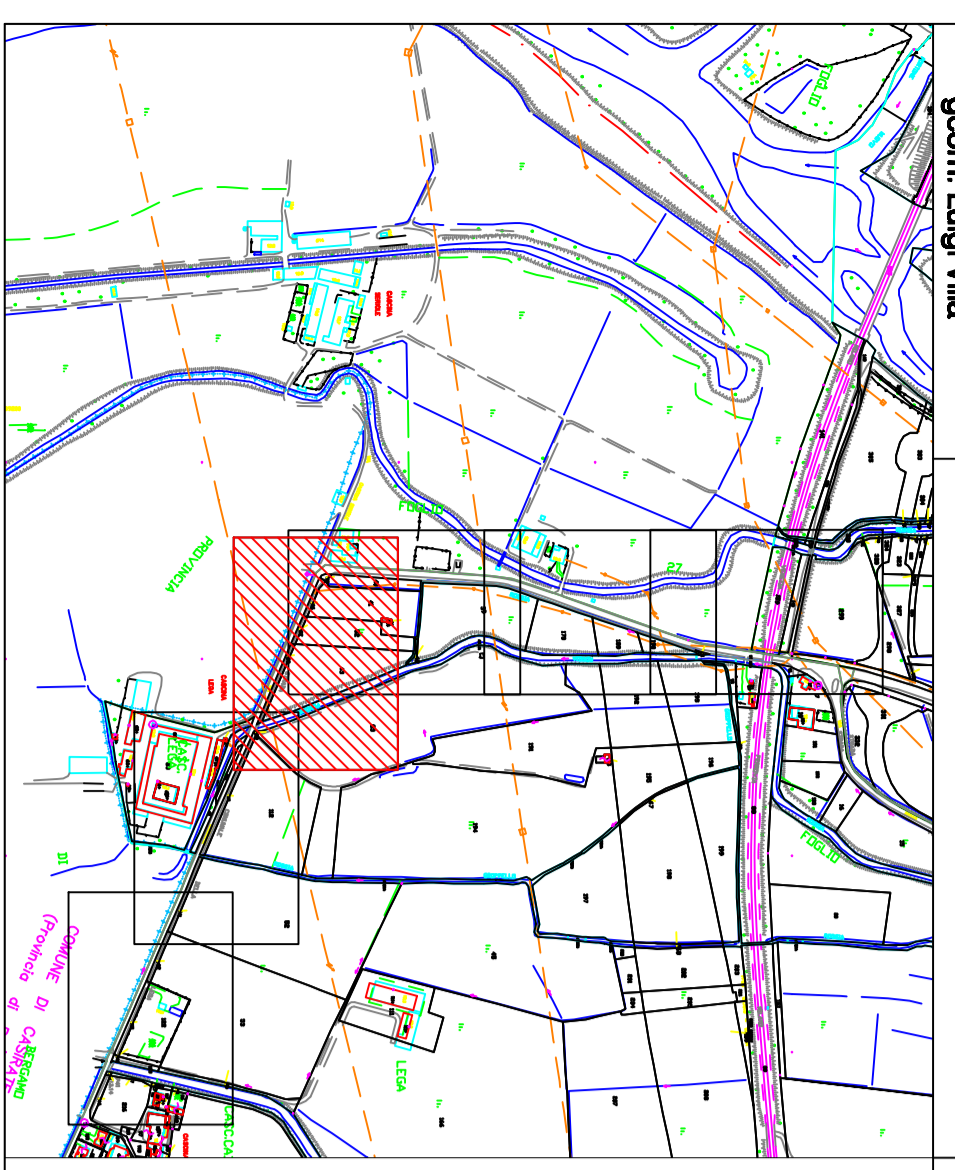

- LEGENDA**
- cubetti in granito 10x12 cm
  - smideli in porfido
  - cordoli in granito 15x25 cm
  - cordoli in granito 12x15 cm
  - cordoli in granito 12x20 cm
  - cordoli in ds 12x15x25 cm
  - cordoli in ds 12/15x15 cm
  - tappetino d'usura per marciapiede rialzato (Spessore = 10 cm)
  - tappetino d'usura per platea
  - tappetino d'usura in conglomerato pigmentato di colore verde (senza ai minerali)
  - tappetino d'usura in conglomerato bituminoso (senza ai minerali)
  - tappetino d'usura in conglomerato con inerti di profilo rosso
  - autobloccanti h=8 cm (senza pedana e lato unico orientato)
  - cottoli di cava
  - bocche di lupo nuove (con a serrata all'ovale)
  - bocche di lupo allacciate a cadihole esistenti
  - cadihole nuove
  - cadihole allacciate a cadihole esistenti
  - nuovi chiusini
  - nuovi pali illuminazione pubblica
  - pali illuminazione pubblica riciclati (Spessore = 10 cm)
  - "occhi di gatto" (senza ai minerali)
  - catarifrangenti di vetro
  - filoni esistenti spostati e riciclati
  - nuovi filoni
  - sezione stradale esistente

