

Città di Cassano d'Adda
Provincia di Milano

Pista ciclabile Cascine San Pietro -
Cassano d'Adda - Tratto n°2

PROGETTO ESECUTIVO

PROGETTO

Approvato

Tavola n.
5f

Scale: 1 : 200

Data: luglio 2010




Disegnatore

Progettisti:

Responsabile del procedimento

geom. Luigi Villa

Geom. Luigi Villa

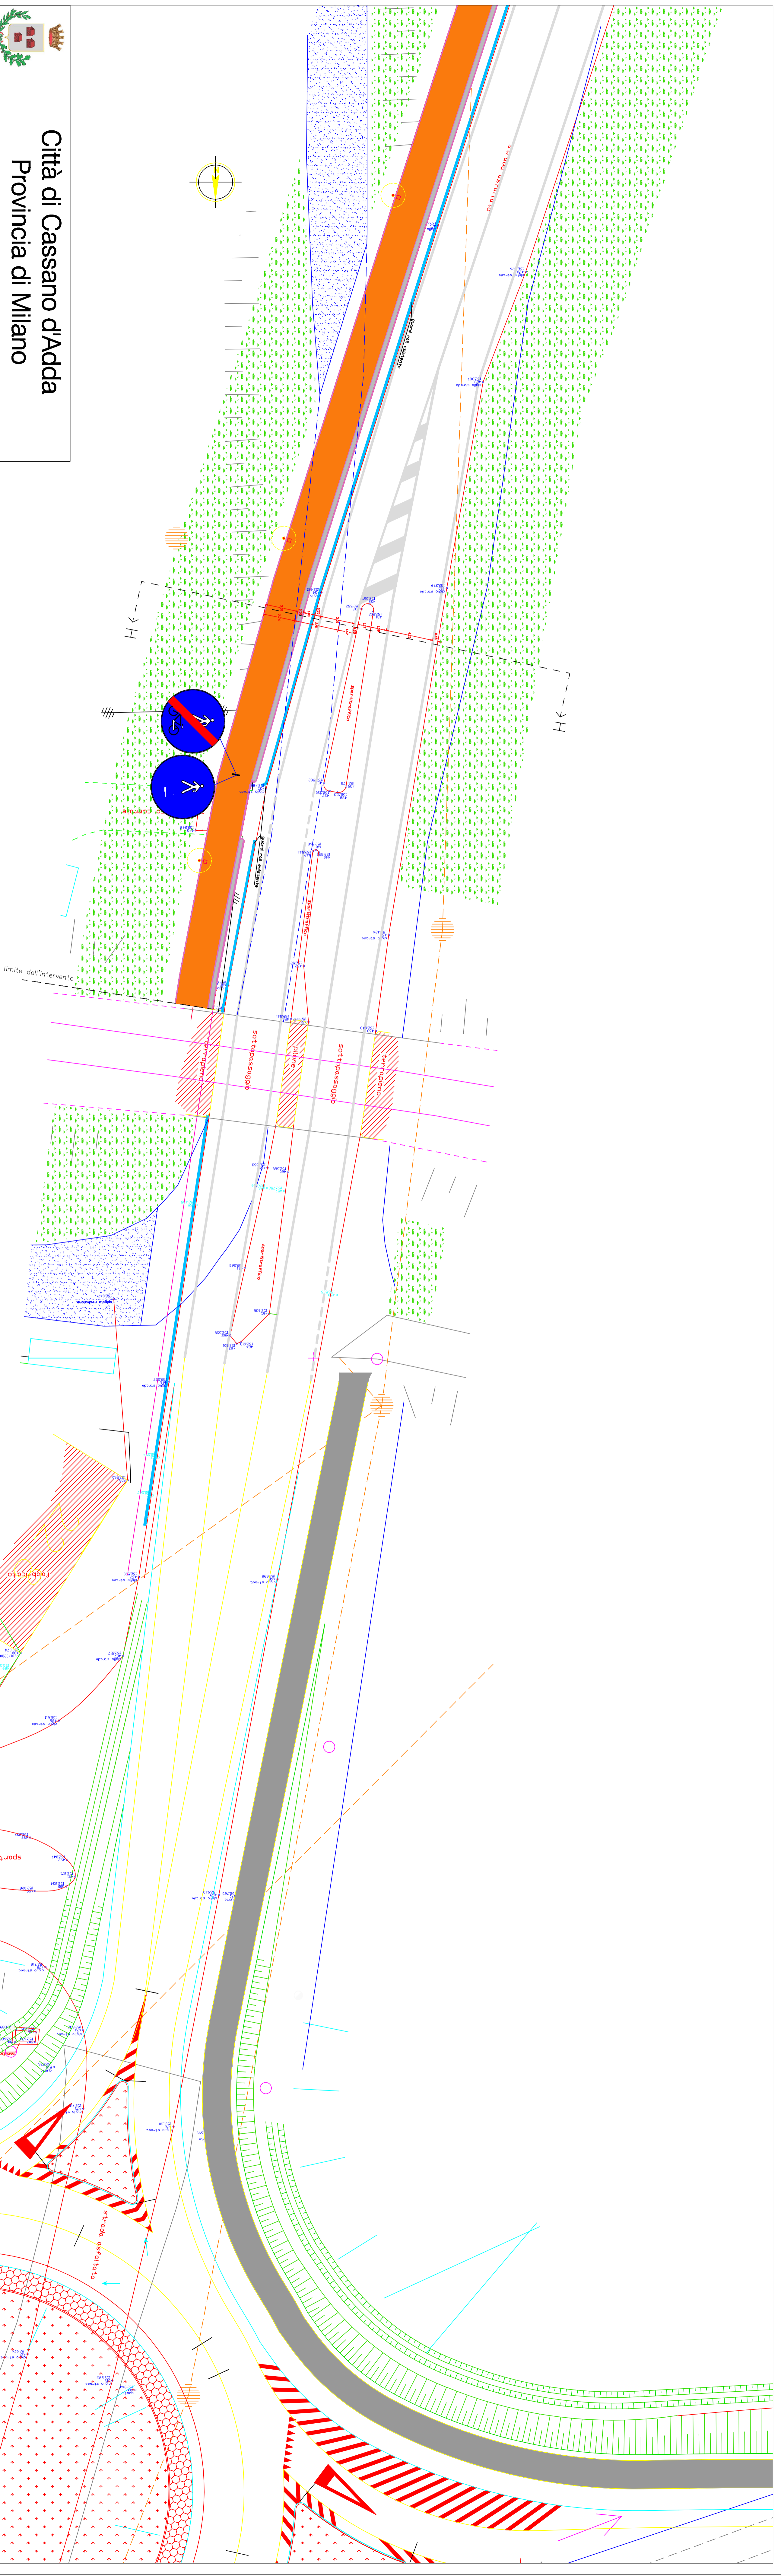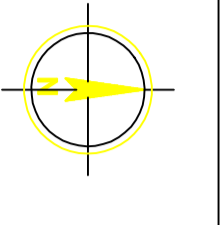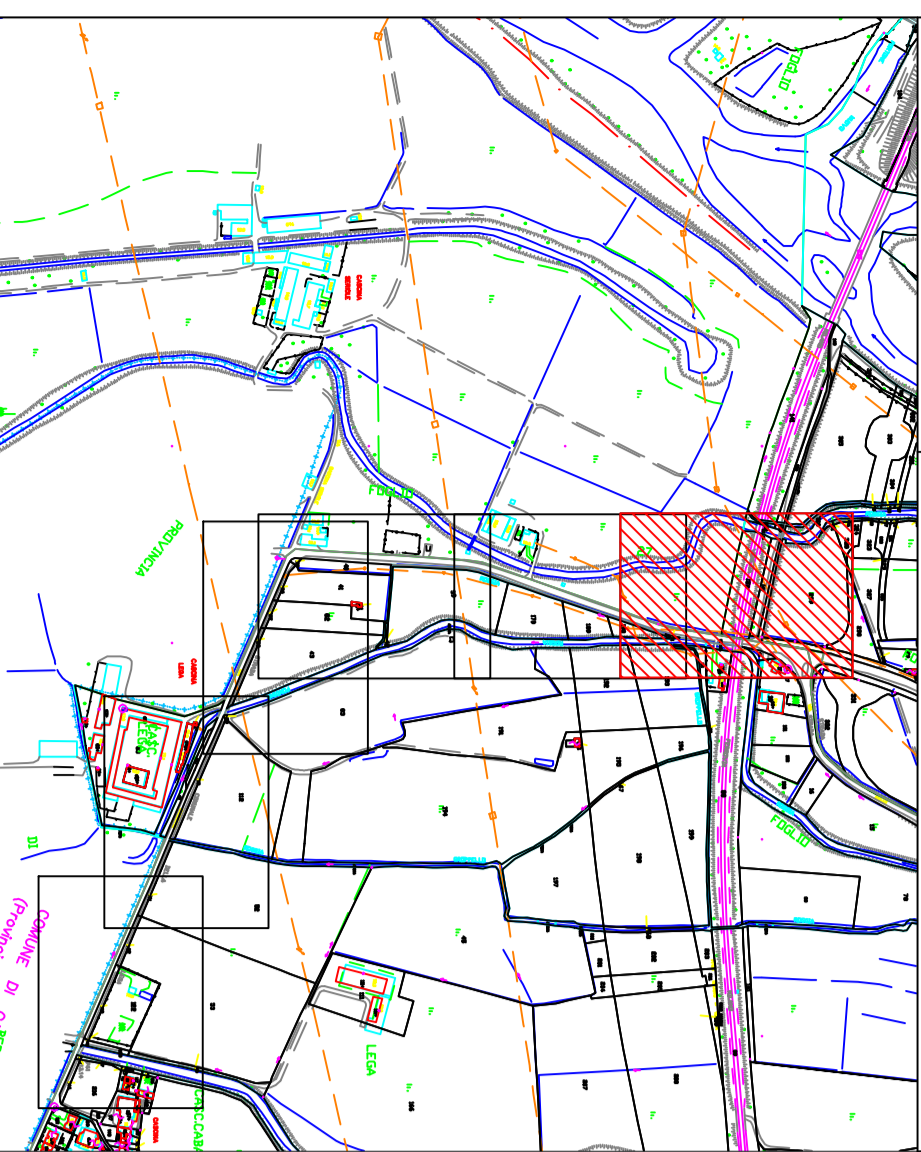

- LEGENDA**
- | | | | |
|--|---|--|--|
| | cubiotti in granito 10x12 cm | | bocche di lupo nuove (con a senza allarme) |
| | simolietti in porfido | | bocche di lupo allacciate a cadihole esistenti |
| | cordoli in granito 15x25 cm | | bocche di lupo nuove |
| | cordoli in granito 12x15 cm | | cadihole esistenti |
| | cordoli in granito 12x20 cm | | cadihole allacciate a cadihole esistenti |
| | cordoli in c/s 12x15x25 cm | | nuovi chiusini |
| | cordoli in c/s 12/15x15 cm | | nuovi pali illuminazione pubblica |
| | tappellino d'usura per marciapiede rialzato | | pali illuminazione public riciclocati |
| | tappellino d'usura per piastra | | "occhi di gatto" |
| | tappellino d'usura in conglomerato pigmentato | | cataphanters di vetro |
| | tappellino d'usura in conglomerato bluminoso | | fittoni esistenti spostati e riciclocati |
| | tappellino d'usura in conglomerato bluminoso | | fittoni esistenti |
| | tappellino d'usura in conglomerato con inerti di | | nuovi fittoni |
| | prondo rosso | | sezione stradale esistente |
| | autoblocchanti h=8 cm (tubo produttiva a base cerata serrata) | | |