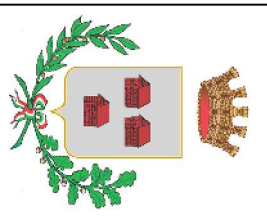


Progr. Km 2+600.00


Città di Cassano d'Adda
Provincia di Milano

Pista ciclabile Cascine San Pietro -
Cassano d'Adda - Tratto n°3

PROGETTO ESECUTIVO

PROGETTO

Approvato

Tavola n.
6a


Scale: _____ Data: _____

1 : 200 luglio 2010

Disegnato: _____ Progettista: _____ Responsabile del procedimento: _____

Geom. Luigi Villa

Geom. Luigi Villa

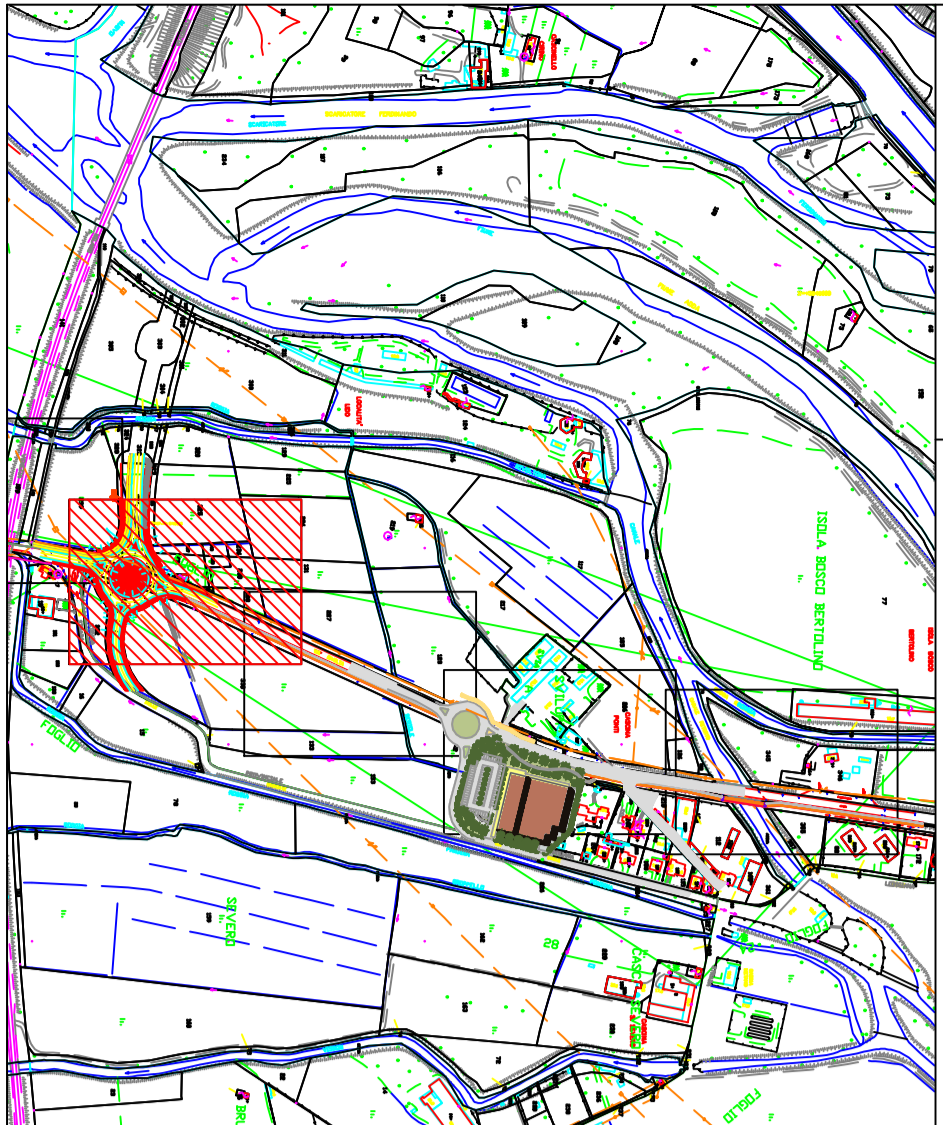

| LEGENDA | |
|---------|--|
| | cobbletti in granito 10x12 cm |
| | smolieri in portido |
| | cordoli in granito 15x25 cm |
| | cordoli in granito 12x15 cm |
| | cordoli in granito 12x20 cm |
| | cordoli in cls 12x15x25 cm |
| | cordoli in cls 12/15x15 cm |
| | appellino d'usura per marciapiede rialzato |
| | appellino d'usura per platea |
| | appellino d'usura in conglomerato pigmentato di colore verde (sempre in sicurezza) |
| | appellino d'usura in conglomerato bituminoso |
| | appellino d'usura in conglomerato con inerti di profilo rosso |
| | autobloccanti h=6 cm (sempre presenti in tutte le sezioni stradali) |
| | dettagli di curva |
| | bocche di lupo nuove (con o senza allineo) |
| | bocche di lupo allacciate a caditoie esistenti |
| | caditoie nuove |
| | caditoie allacciate a caditoie esistenti |
| | nuovi chiusini |
| | nuovi pali illuminazione pubblica |
| | pali illuminazione pubblica ricollocati |
| | "occhi di gatto" |
| | catenanti di vetro |
| | fittoni esistenti spostati e ricollocati |
| | nuovi fittoni |
| | sezione stradale esistente |

