

geom. Luigi Villa

Disegnazione: **6c**

Scale: 1 : 200


Date: luglio 2010

Progettista: **PROGETTO ESECUTIVO**

Approvato

Responsabilità del procedimento

Città di Cassano d'Adda
 Provincia di Milano

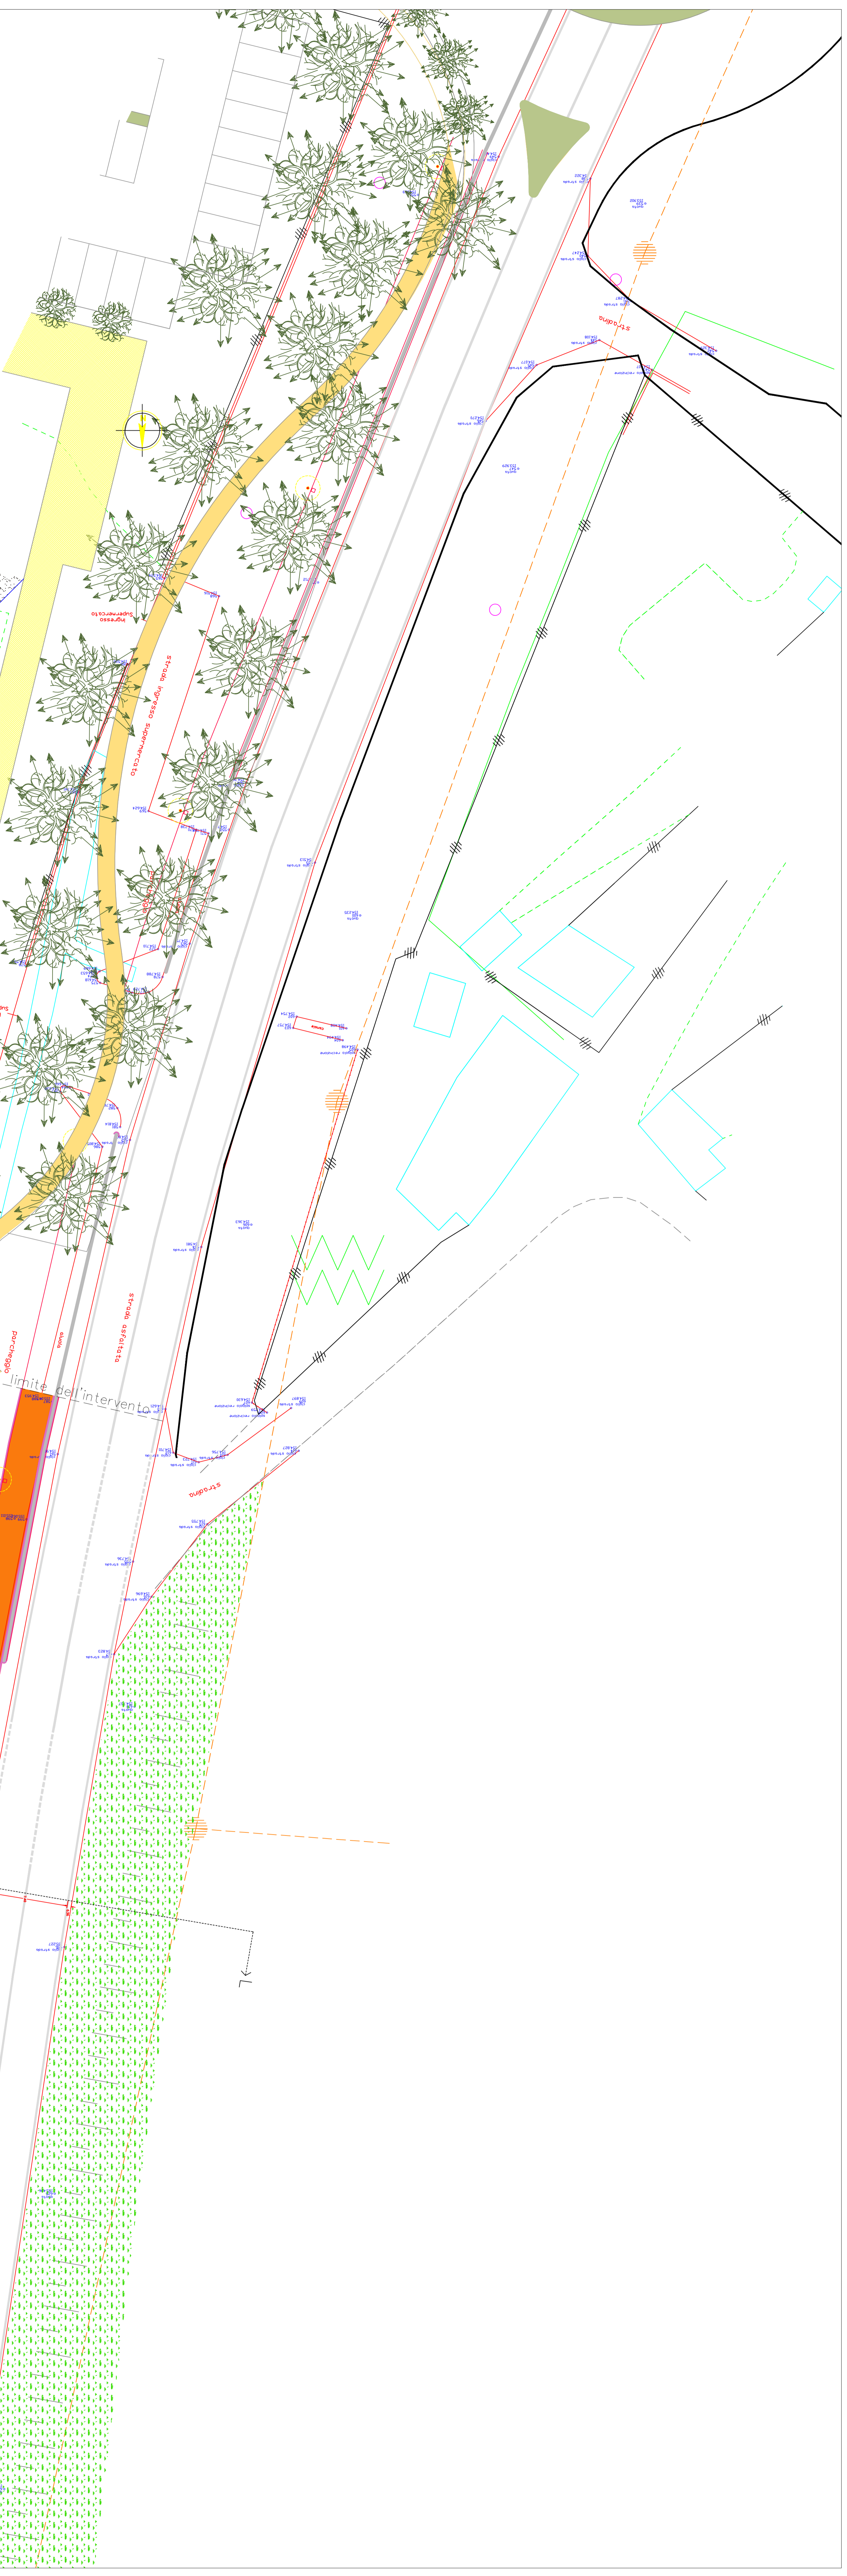

LEGENDA

	cubetti in granito 10x12 cm		botteghe di lupo nuove (con e senza allarme)
	smolotti in porfido		botteghe di lupo allacciate a cadiolite esistenti
	cordoli in granito 15x25 cm		caditoie nuove
	cordoli in granito 12x15 cm		caditoie allacciate a caditoie esistenti
	cordoli in granito 12x20 cm		nuovi chiusini
	cordoli in cda 12x15x25 cm		nuovi pali illuminazione pubblica
	cordoli in cda 12/15x15 cm		pali illuminazione pubblica riciclabili
	tappetino d'usura per marciapiede rialzato		"occhi di gatto"
	tappetino d'usura per platea		catartefrangenti di vetro
	tappetino d'usura in conglomerato pigmentato di colore verde (senza di rivestimenti)		fittoni esistenti spostati e riciclabili
	tappetino d'usura in conglomerato bituminoso di colore verde (senza di rivestimenti)		nuovi fittoni
	profilo rose		sezioni stradale esistente
	autobloccanti h=8 cm (senza pedana e lato senza canale)		

