
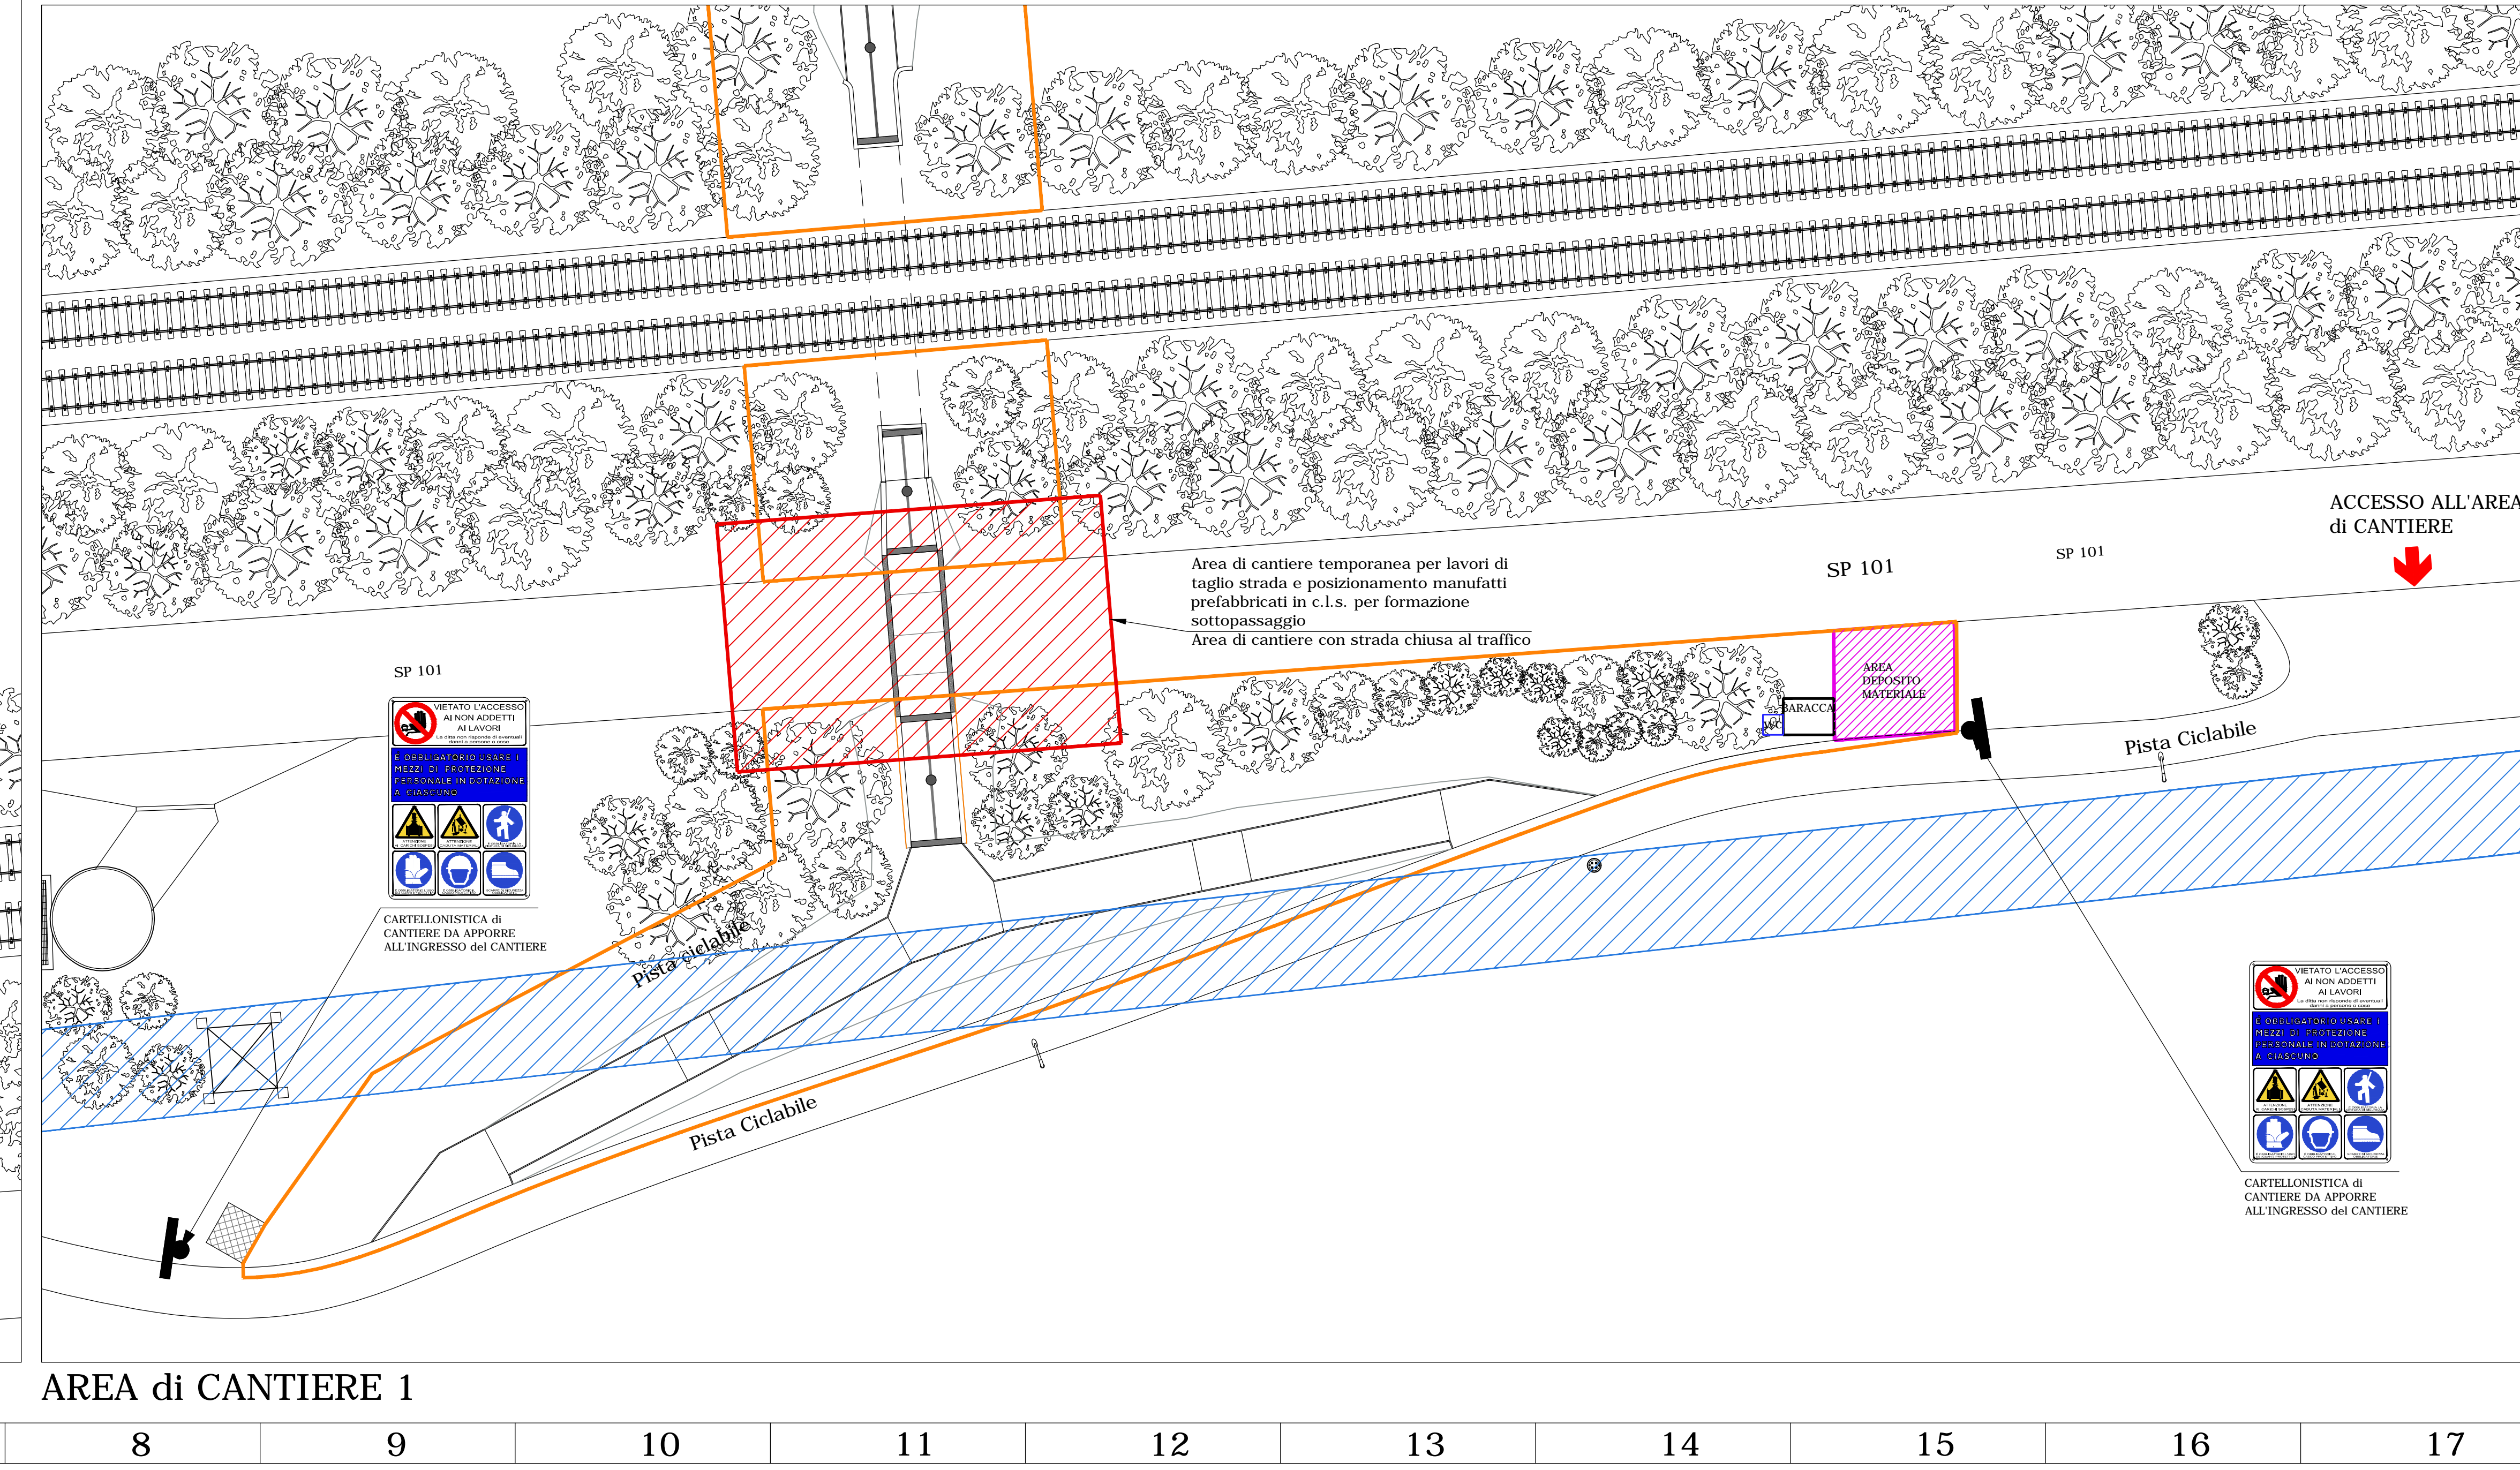


ACCESSO alle AREE di CANTIERE

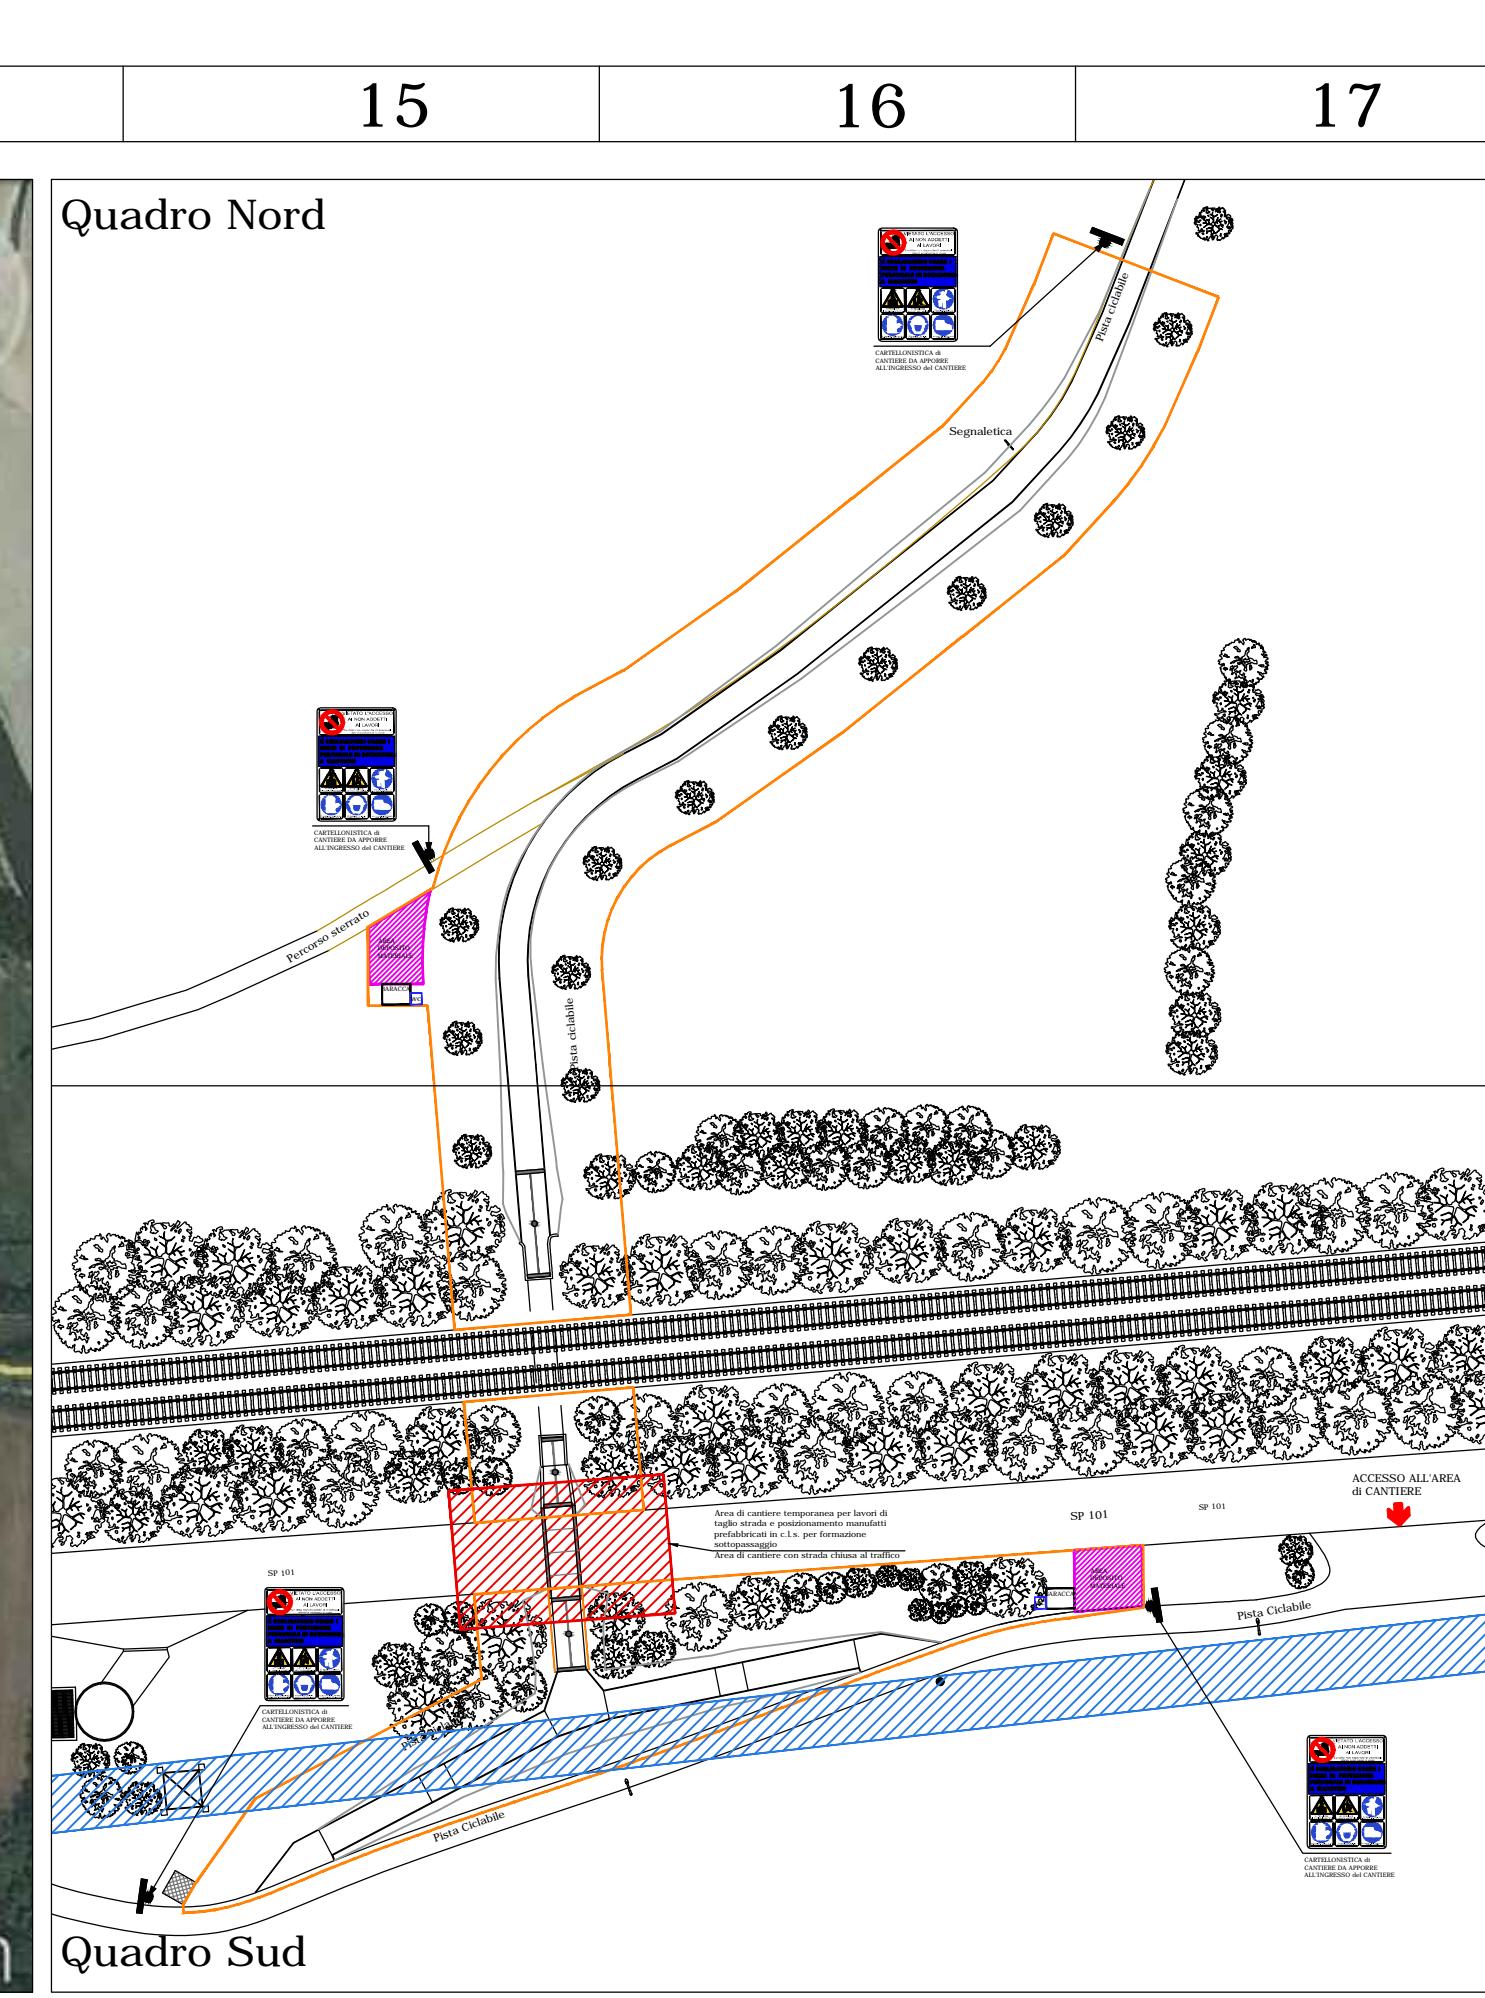

LEGENDA:

- AREA DI CANTIERE TEMPORANEA PER LAVORI DI TAGLIO STRADA E POSIZIONAMENTO MANUFATTI PREFABBRICATI IN C.L.S. PER FORMAZIONE SOTTOPASSAGGIO
AREA DI CANTIERE CON STRADA CHIUSA AL TRAFFICO
- AREA DI PASSAGGIO CAVI ALTA TENSIONE
- RECINZIONE DI CANTIERE

PROGETTO ESECUTIVO
Formazione nuovo sottopasso di collegamento ciclabile tra Morengo - Romano di Lombardia e Bariano
MISURA DI MITIGAZIONE/COMPENSAZIONE N°5 - ALLEGATO 1 CONVENZIONE

Ing. Ugo Negrini
Via G. G. Paglia, 4 - 24122 Bergamo
tel 035-22.48.95 - fax 035-22.48.95
e-mail: ugonegro@hotmail.it

ARCHITETTO
Giorgio Armondi

SCALA DISEGNO
- 1:200

data
Febbraio 2014

Visto la Commissione edilizia

titolo tavola
- PROGETTO
- Planimetria d.lgs.81/2008

Approvato da in data

Sic.01