


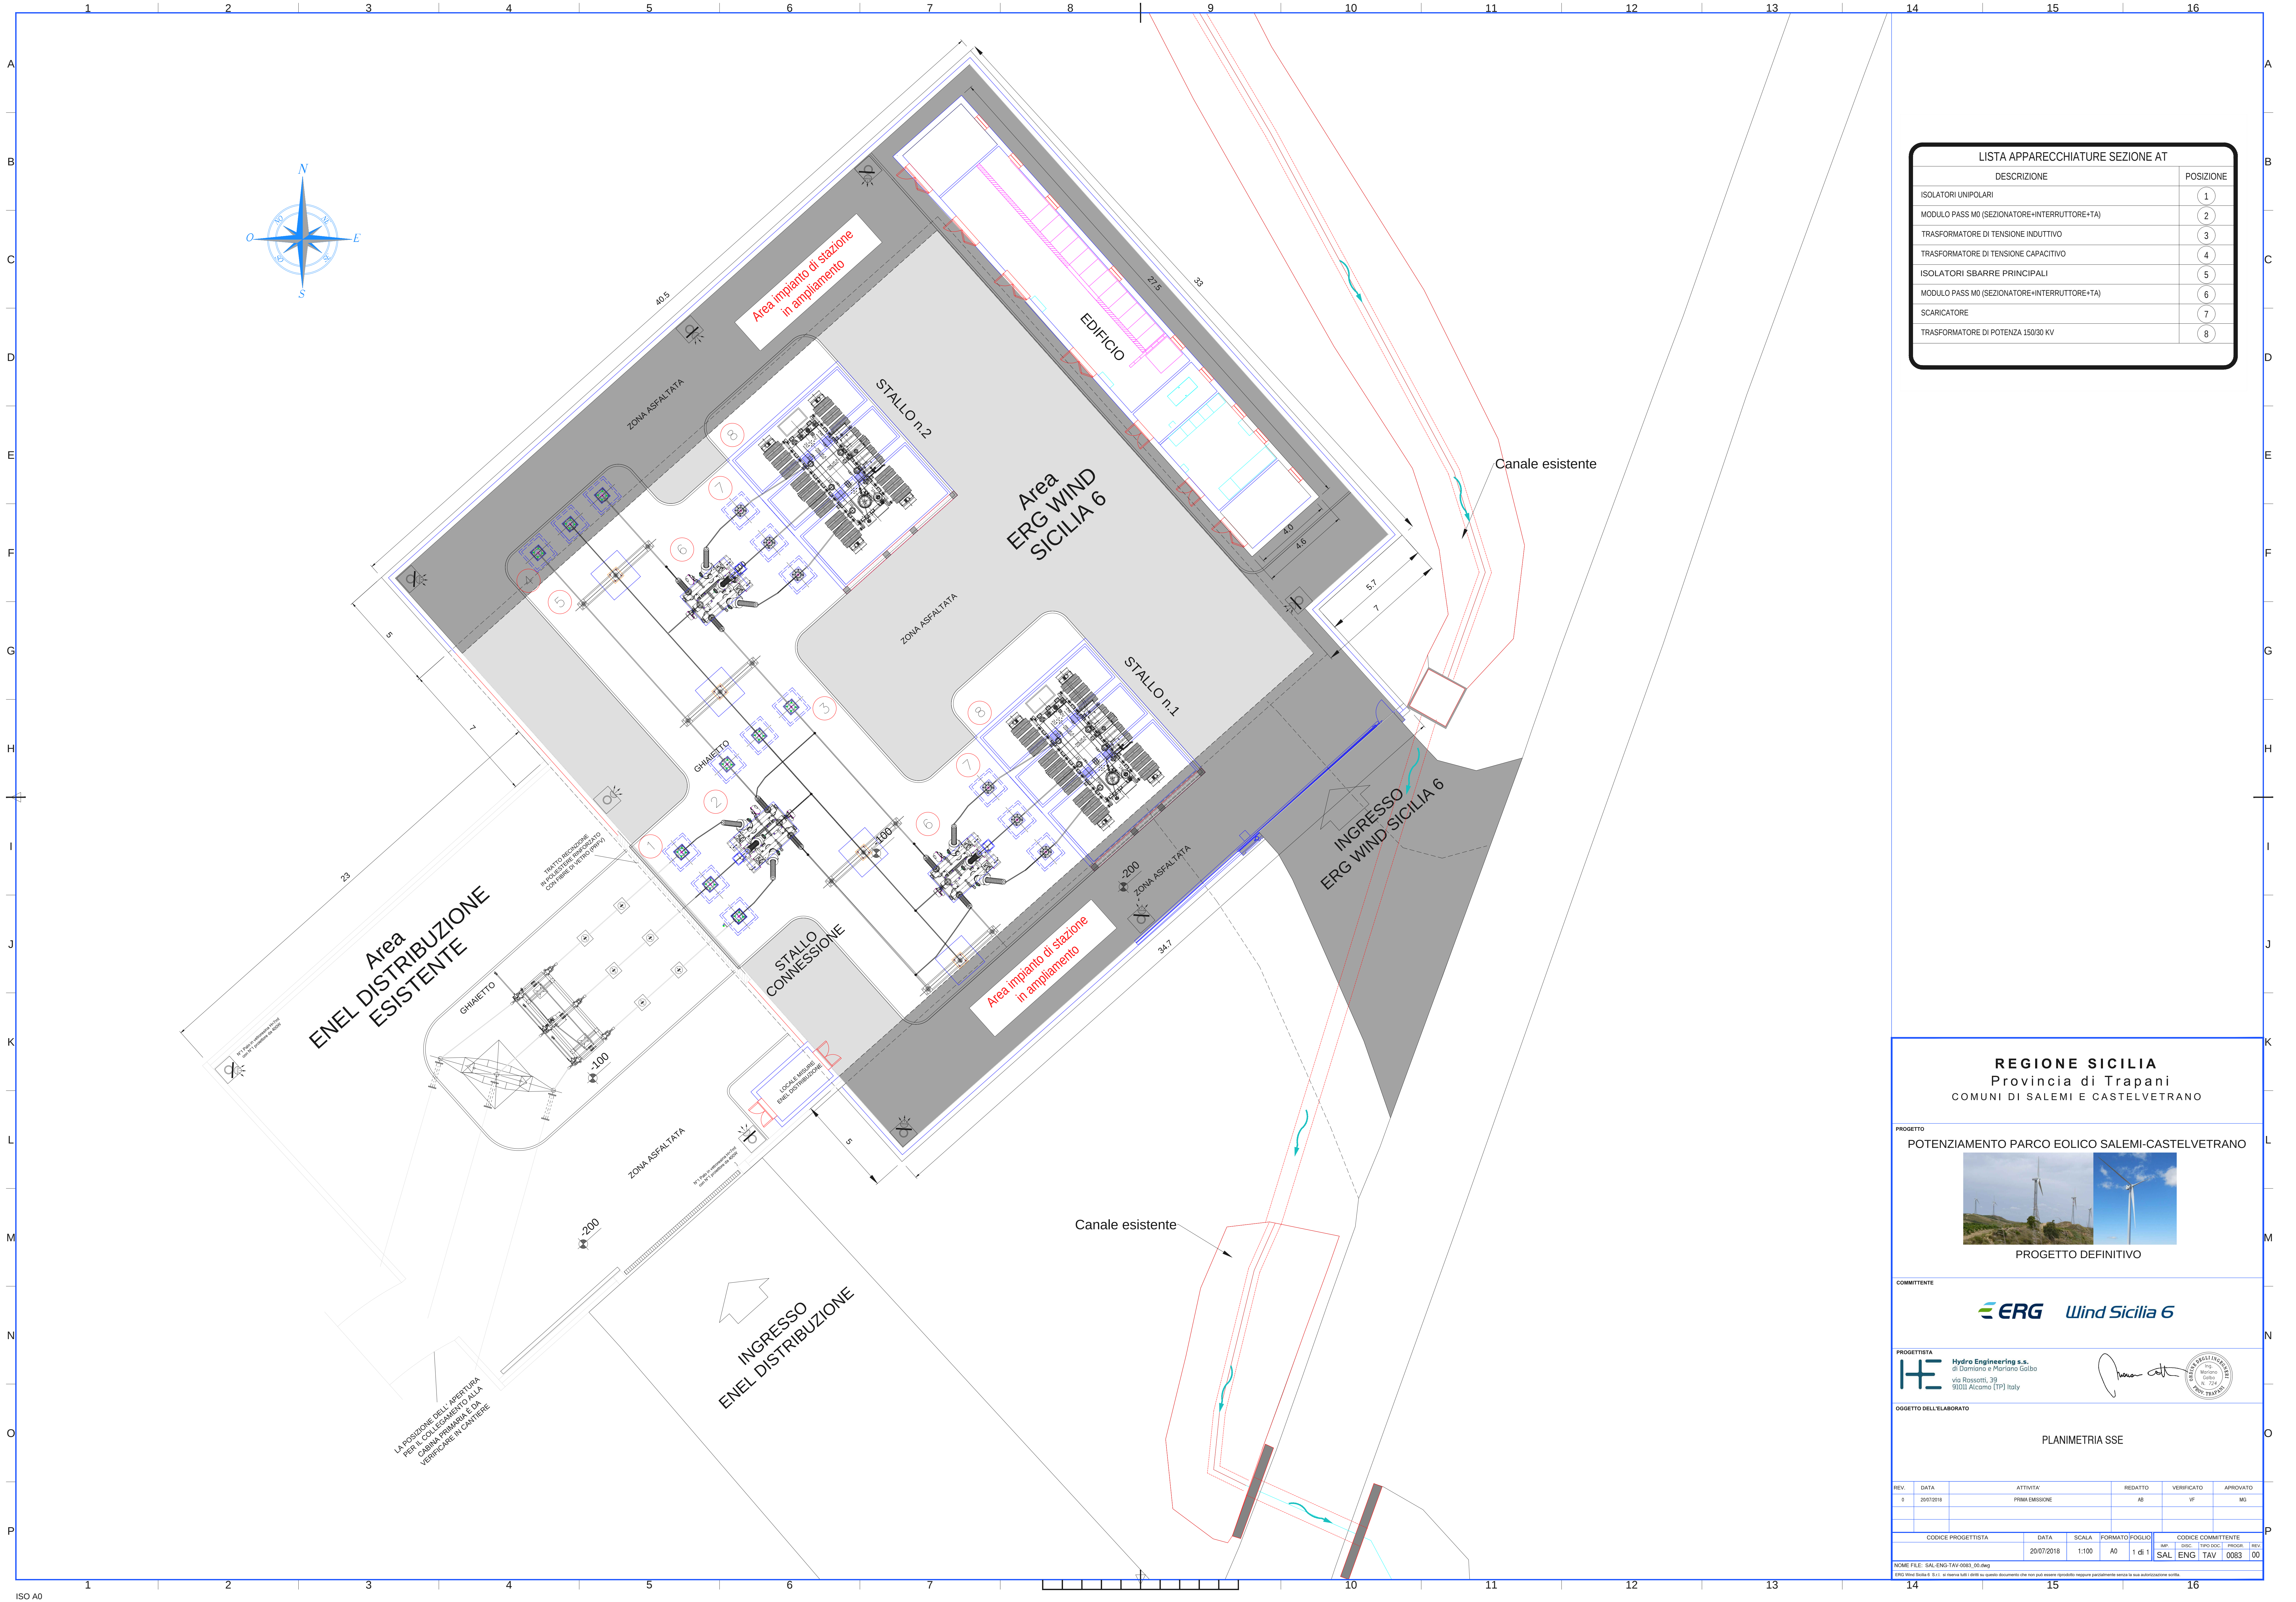

LISTA APPARECCHIATURE SEZIONE AT	
DESCRIZIONE	POSIZIONE
ISOLATORI UNIPOLARI	1
MODULO PASS MO (SEZIONATORE+INTERRUTTORE+TA)	2
TRASFORMATORE DI TENSIONE INDUTTIVO	3
TRASFORMATORE DI TENSIONE CAPACITIVO	4
ISOLATORI SBARRE PRINCIPALI	5
MODULO PASS MO (SEZIONATORE+INTERRUTTORE+TA)	6
SCARICATORE	7
TRASFORMATORE DI POTENZA 150/30 KV	8

REGIONE SICILIA
Provincia di Trapani
COMUNI DI SALEMI E CASTELVETRANO

PROGETTO
POTENZIAMENTO PARCO EOLICO SALEMI-CASTELVETRANO



PROGETTO DEFINITIVO

COMMITTENTE



PROGETTISTA

HE Hydro Engineering s.s.
di Damiano e Mariano Gallo
via Rossetti, 39
91031 Alcamo (TP) Italy

[Signature]
Ing. Mariano Gallo
N. 729
PROF. ING. TRAPANI

OGGETTO DELL'ELABORATO

PLANIMETRIA SSE

REV.	DATA	ATTIVITA'	REDATTO	VERIFICATO	APPROVATO
0	20/07/2018	PRIMA EMISSIONE	AE	VF	MG

CODICE PROGETTISTA	DATA	SCALA	FORMATO FOGLIO	CODICE COMMITTENTE
	20/07/2018	1:100	A0 1 di 1	SAL ENG TAV 0083 00

NO ME FILE: SAL-ENG-TAV-0083_00.dwg
ERG Wind Sicilia 6 S.r.l. si riserva tutti i diritti su questo documento che non può essere riprodotto neppure parzialmente senza la sua autorizzazione scritta.