
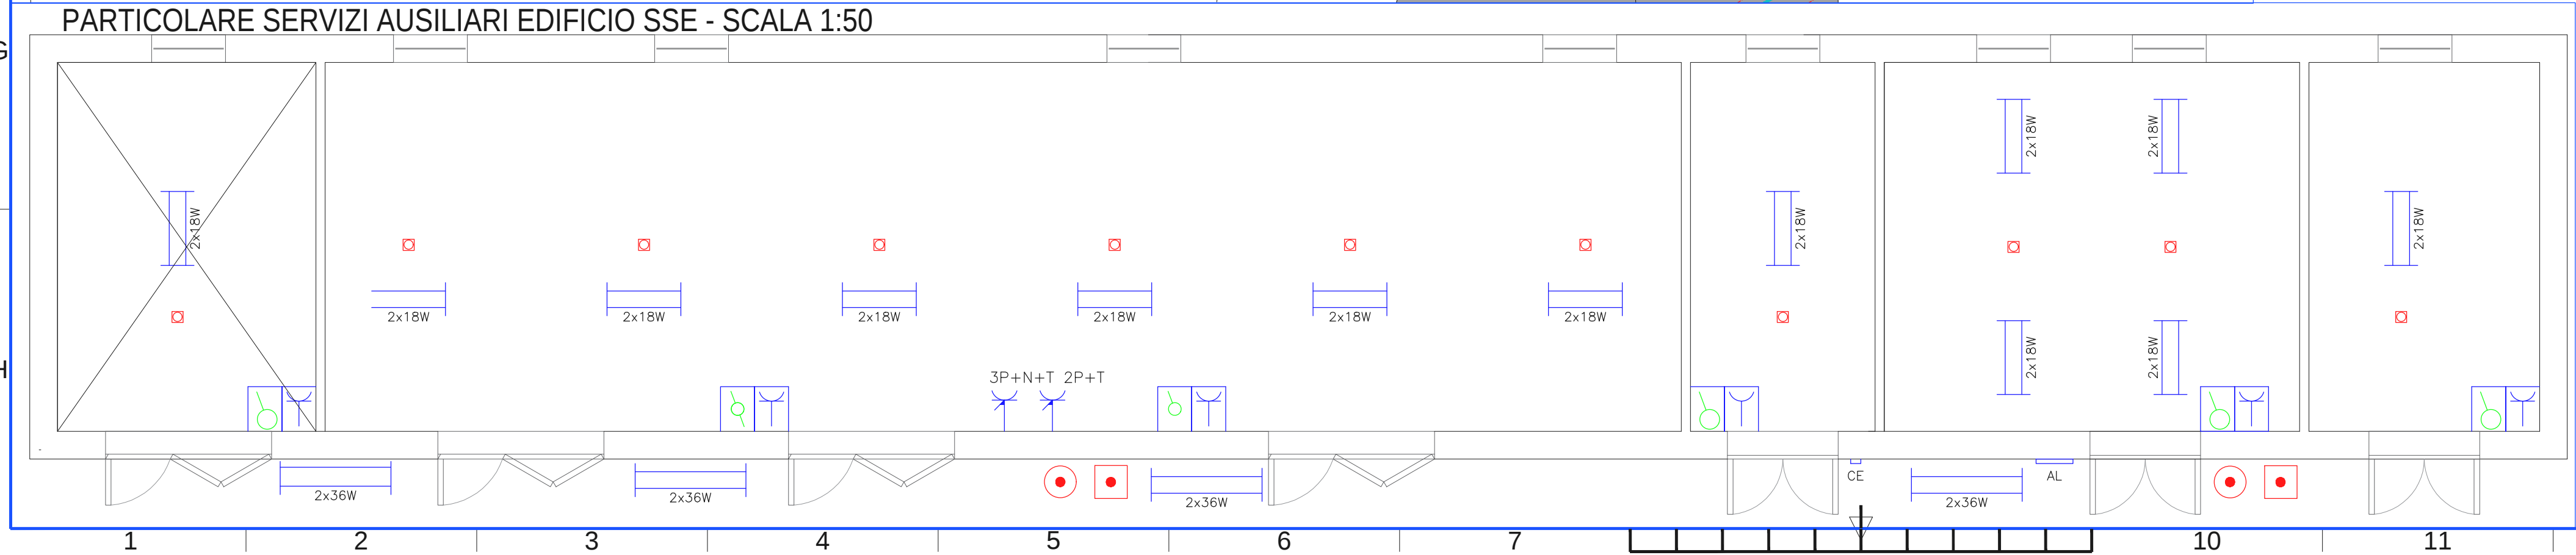


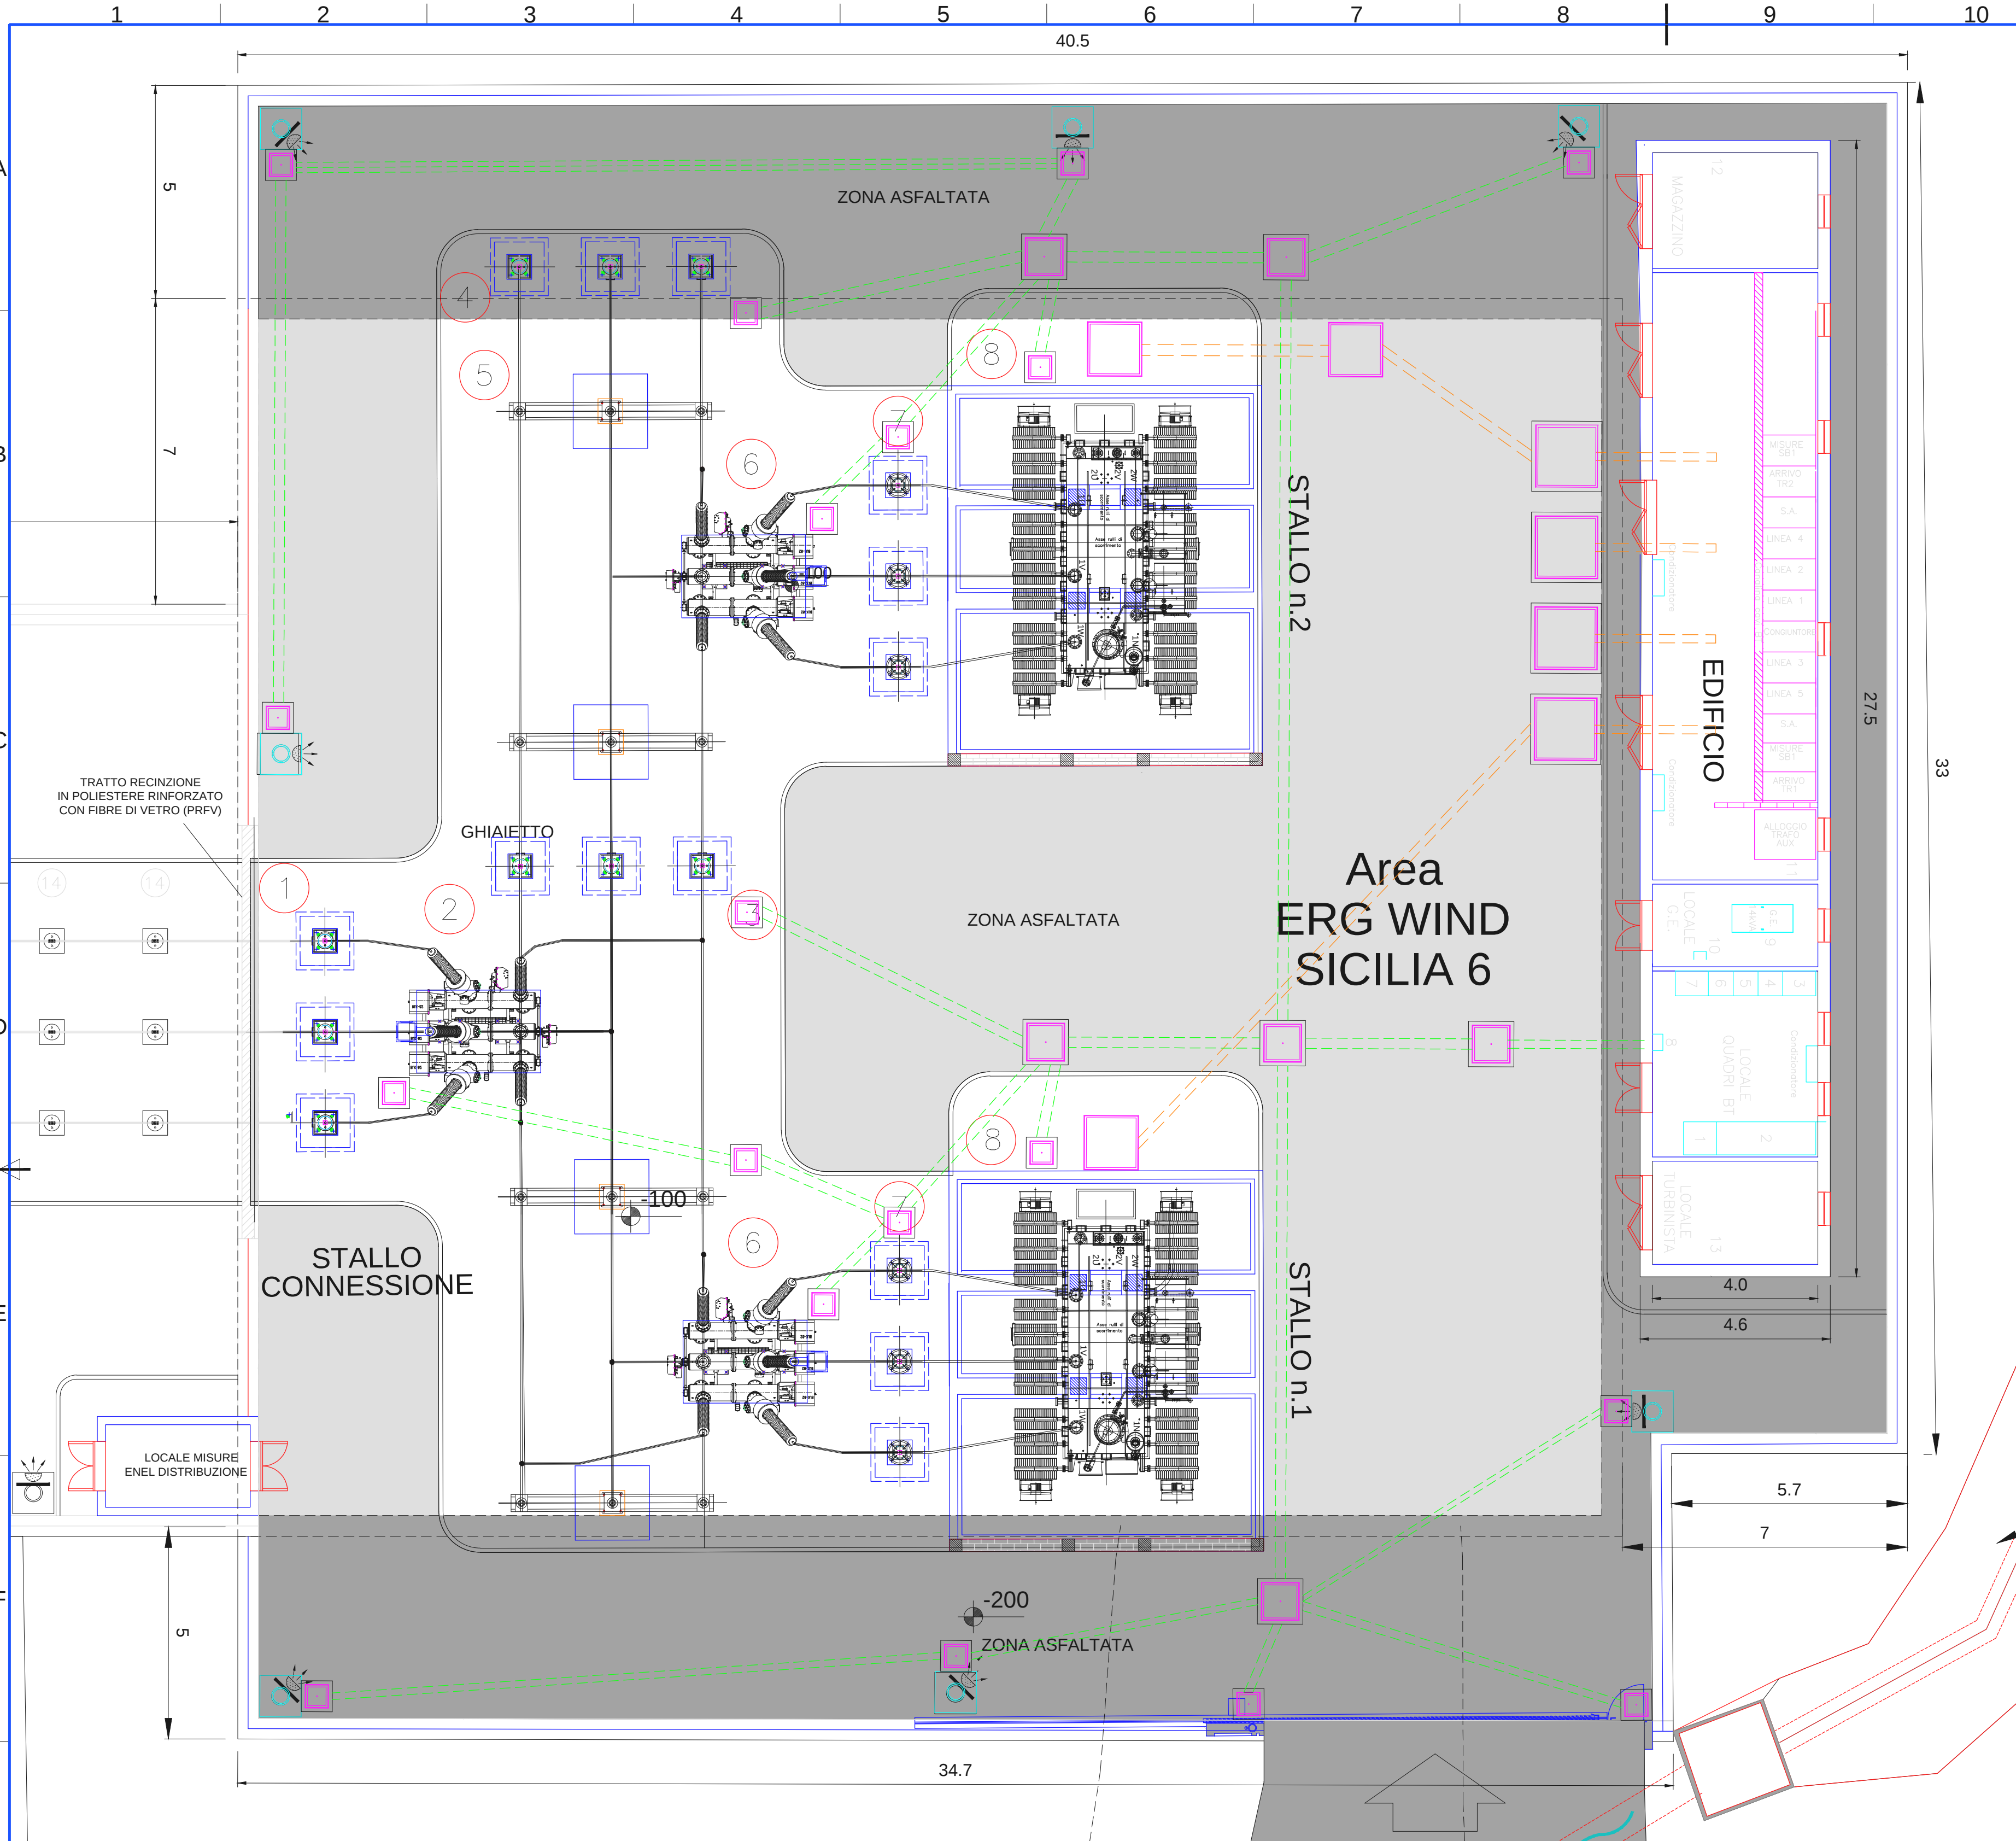

LISTA APPARECCHIATURE SEZIONE AT	
DESCRIZIONE	POSIZIONE
ISOLATORI UNIPOLARI	1
MODULO PASS M0 (SEZIONATORE+INTERRUTTORE+TA)	2
TRASFORMATORE DI TENSIONE INDUTTIVO	3
TRASFORMATORE DI TENSIONE CAPACITIVO	4
ISOLATORI SBARRE PRINCIPALI	5
MODULO PASS M0 (SEZIONATORE+INTERRUTTORE+TA)	6
SCARICATORE	7
TRASFORMATORE DI POTENZA 150/30 KV	8

LISTA APPARECCHIATURE LOCALI MT/BT	
DESCRIZIONE	POSIZIONE
Quadro sistema di supervisione	1
Quadro comandi e protezioni	2
Quadro contatori	3
Quadro batterie	4
Quadro raddrizzatore	5
Quadro servizi ausiliari c.c.	6
Quadro servizi ausiliari c.a.	7
Quadro rilevazione incendi	8
Gruppo elettrogeno	9
Quadro gruppo elettrogeno	10
Quadro MT 30 KV	11
Magazzino	12
Locale Turbinista	13

LEGENDA SIMBOLI	
	PLAFONIERA 2x18W CON INVERTER PER ILLUM. DI EMERGENZA
	PLAFONIERA 2x36W
	PRESA CEE INTERBLOCCATA 380V - TIPO: 3P+N+T 16A 400V
	PRESA CEE INTERBLOCCATA 220V - TIPO: 2P+T 16A 220V
	CASSETTA: PRESA 2P+T 10/16A + INTERRUTTORE 1P 16A
	CASSETTA: PRESA 2P+T 10/16A + DEVIATORE 1P 16A
	RILEVATORE OTTICO DI FUMI
	SEGNALATORE LUMINOSO "ALLARME INCENDIO"
	PULSANTE DI ALLARME INCENDIO
	PULSANTE DI SGANCIO DI EMERGENZA
	CASSETTA EMERGENZA G.E. CONTATTO SCAMBIO
	CAVIDOTTI LINEE BT (POTENZA E SEGNALE)
	CAVIDOTTI LINEE MT
	POZZETTO DI ISPEZIONE
	PALO ILLUMINAZIONE ESTERNA CON BLOCCO PALO E POZZETTO

REGIONE SICILIA
Provincia di Trapani
COMUNI DI SALEMI E CASTELVETRANO

PROGETTO
POTENZIAMENTO PARCO EOLICO SALEMI-CASTELVETRANO

PROGETTO DEFINITIVO

COMMITTENTE
ERG Wind Sicilia 6

PROGETTISTA
Hydro Engineering s.s.
di Damiano e Mariano Galbo
via Rossotti, 39
91011 Alcamo (TP) Italy

OGGETTO DELL'ELABORAZIONE
IMPIANTI AUSILIARI SSE

REV.	DATA	ATTIVITA'	REDATTO	VERIFICATO	APPROVATO
0	20/07/2018	PRIMA EMISSIONE	AB	VF	MG

CODICE PROGETTISTA	DATA	SCALA	FORMATO FOGLIO	CODICE COMMITTENTE
	20/07/2018	VARIE	A1 1 di 1	SAL ENG TAV 0089 00

NOME FILE: SAL-ENG-TAV-0089_00.dwg
ERG Wind Sicilia 6 - S.r.l. si riserva tutti i diritti su questo documento che non può essere riprodotto neppure parzialmente senza la sua autorizzazione scritta.