


POTENZIAMENTO PARCO EOLICO SALEMI E CASTELVETRANO 77.4 MW



REGIONE SICILIA
Provincia di Trapani
COMUNI DI SALEMI E CASTELVETRANO

PROGETTO
POTENZIAMENTO PARCO EOLICO SALEMI-CASTELVETRANO

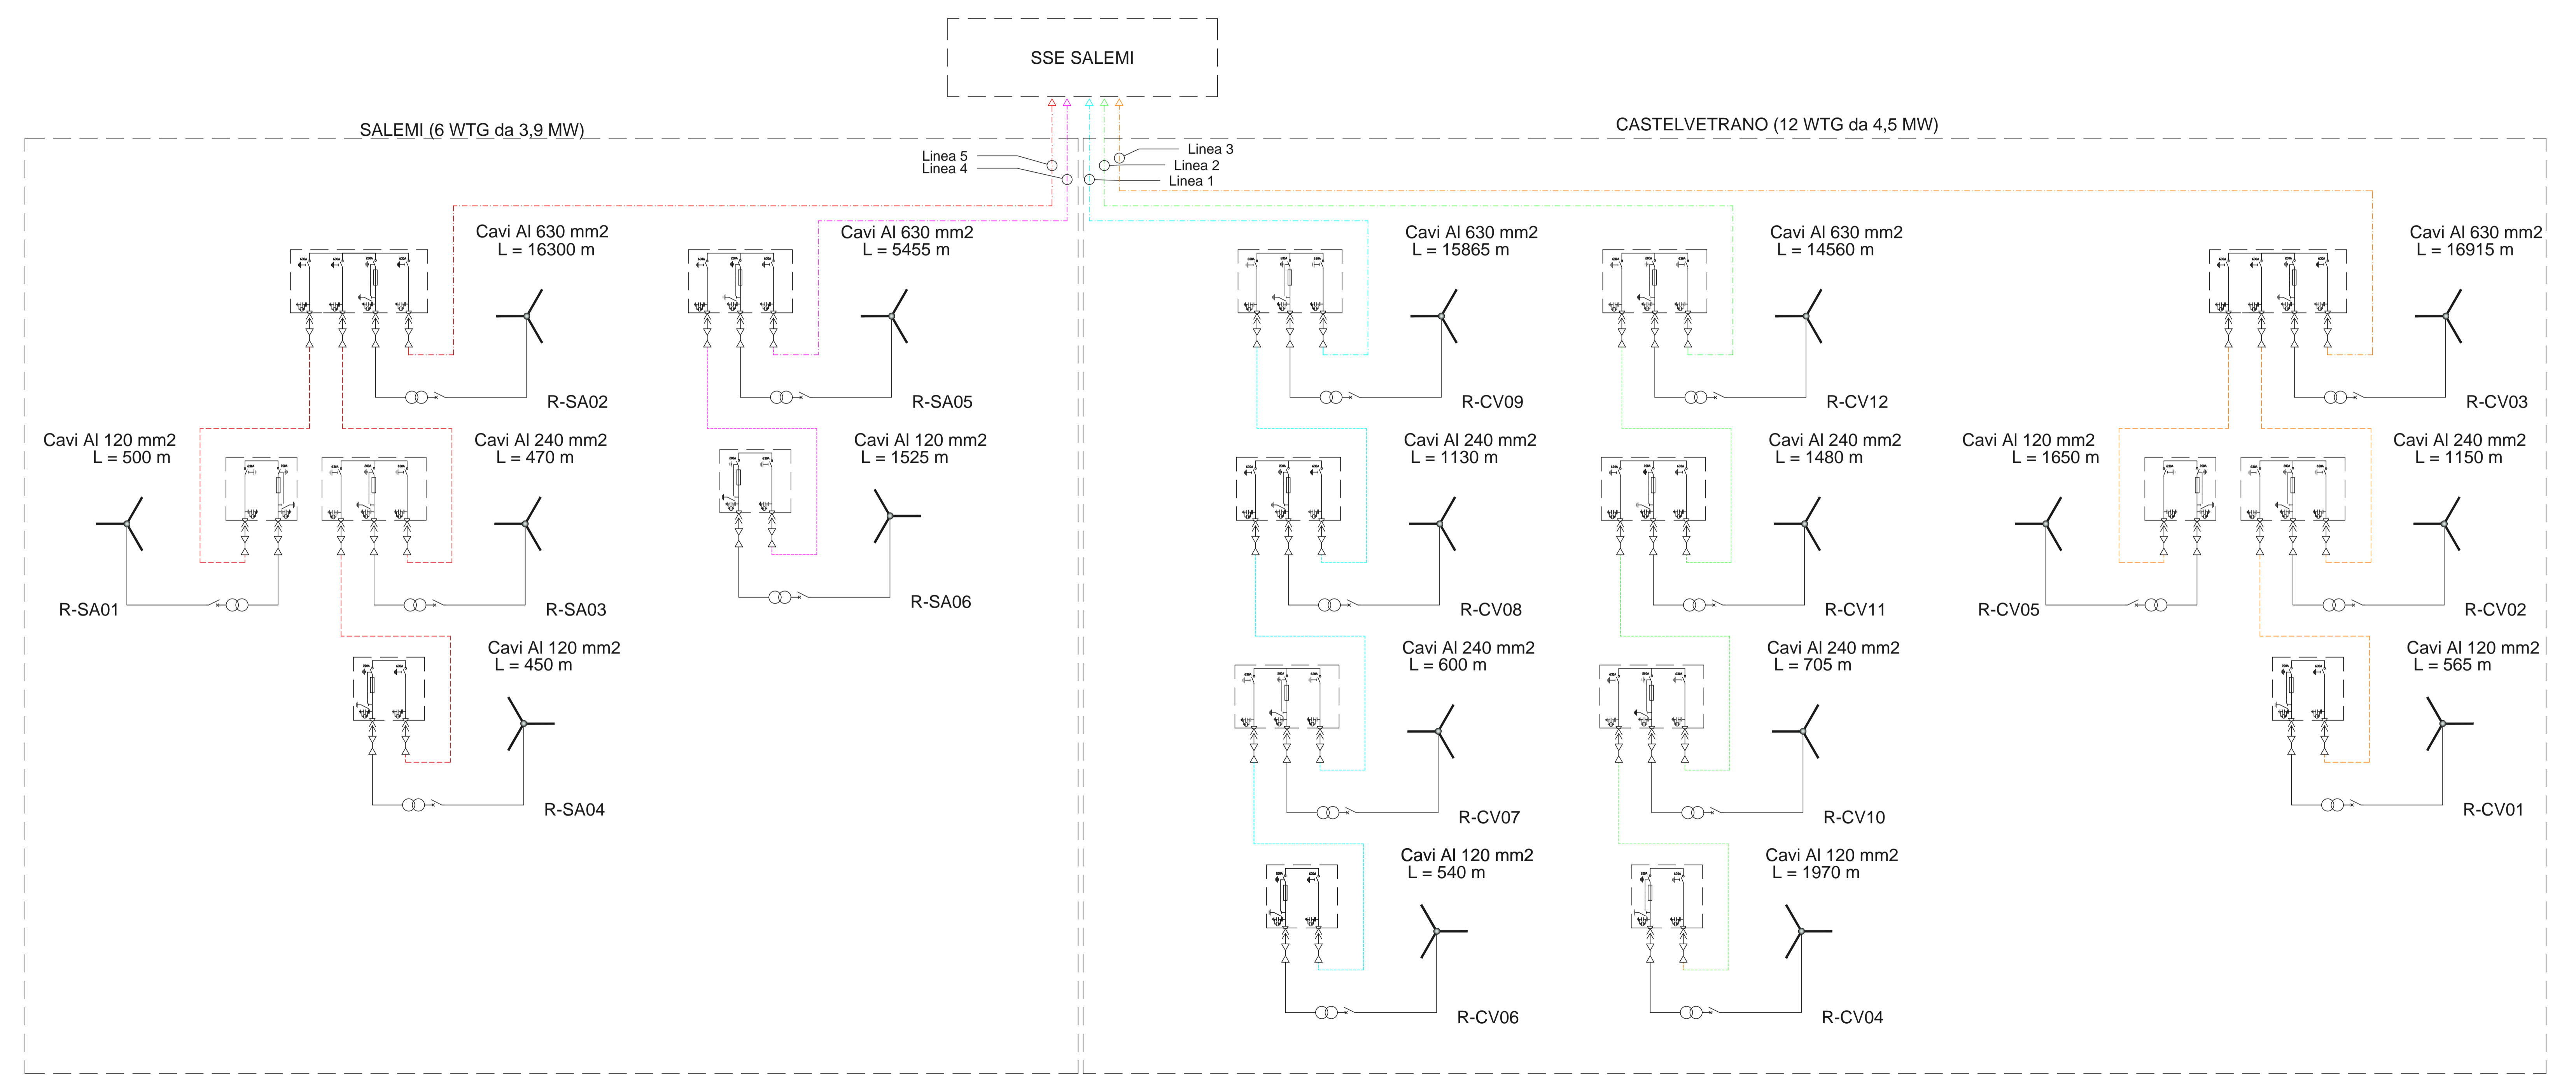

COMMITTENTE
ERG Wind Sicilia 6

PROGETTISTA
HE Hydro Engineering s.s.
di Damiano e Mariano Galbo
via Rossotti, 39
91011 Alcamo (TP) Italy

OGGETTO DELL'ELABORATO
SCHEMA A BLOCCHI RETE M.T. PARCO EOLICO

REV.	DATA	ATTIVITA'	REDATTO	VERIFICATO	APPROVATO
0	20/07/2018	PRIMA EMISSIONE	AB	VF	MG

CODICE PROGETTISTA				CODICE COMMITTENTE					
IMP.	DISC.	TIPO DOC.	PROGR.	REV.	IMP.	DISC.	TIPO DOC.	PROGR.	REV.
					SAL	ENG	TAV	0091	00

Nome file: SAL-ENG-TAV-0091_00.dwg
ERG Wind Sicilia 6 S.r.l. si riserva tutti i diritti su questo documento che non può essere riprodotto neppure parzialmente senza la sua autorizzazione scritta.