



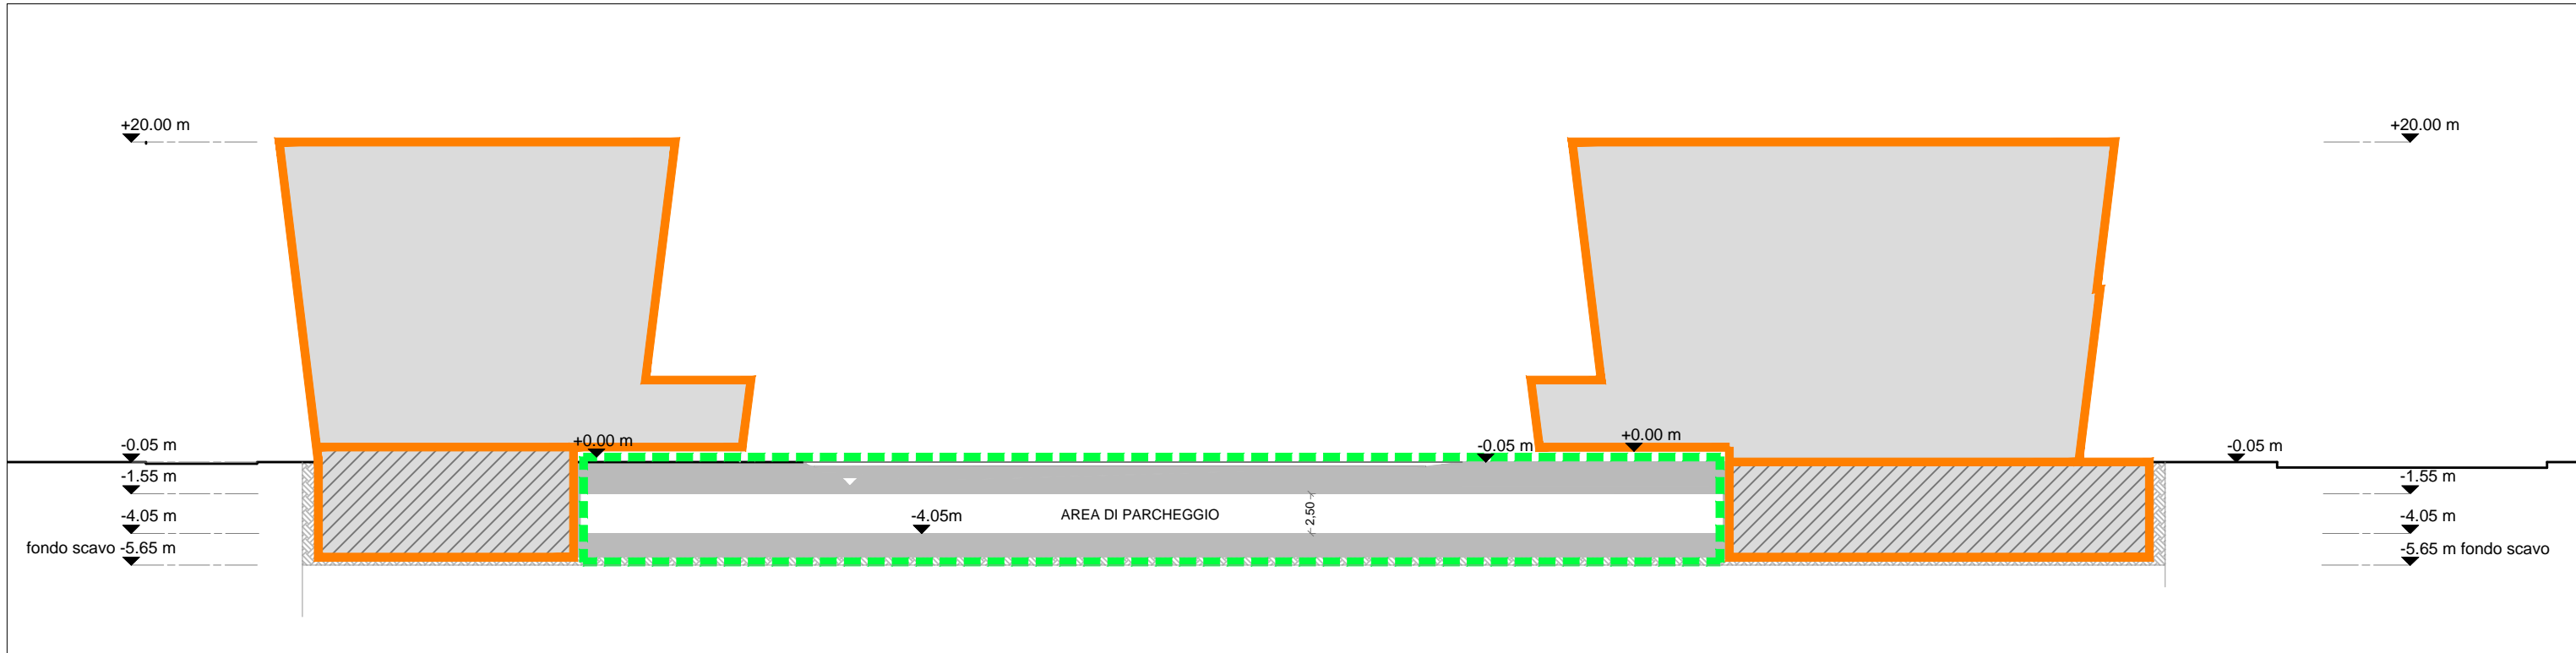

All.to n°6a  
SEZIONE AREA INTERVENTO

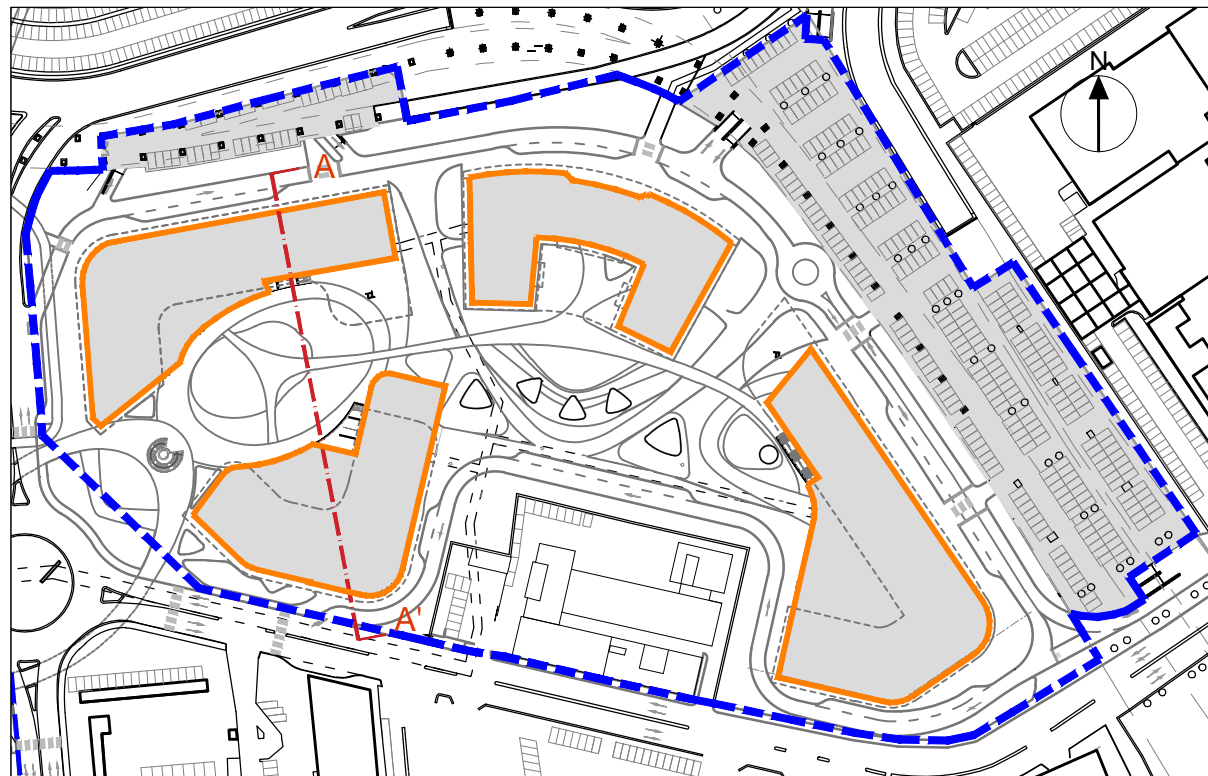

SEZIONE A-A'

KEY PLAN PIANO TERRA



-  AREA DI INTERVENTO "BUSINESS DISTRICT"
-  AREA OGGETTO DI VALUTAZIONE PRELIMINARE
-  INTERVENTO INCLUSO NEL PROGETTO DI COMPLETAMENTO DI FCO SUD\_DECRETO VIA n. 236/2013
-  LOCALI TECNICI DI PERTINENZA DELL'INTERVENTO INCLUSO NEL PROGETTO DI COMPLETAMENTO DI FCO SUD\_DECRETO VIA n. 236/2013

KEY PLAN PIANO INTERRATO

