All.to n°9
CANTIERIZZAZIONE COMPLESSIVA BC

AREA DI INTERVENTO "BUSINESS DISTRICT"

LOTTO 1
(INCLUSO INTERVENTO OGGETTO DELLA PRESENTE INIZIATIVA)

LOTTO 2

AREA DI SERVIZIO CANTIERE
- Area idonea per la sola logistica.

AREA DI SERVIZIO CANTIERE
- Area idonea per la logistica e lo stoccaggio dei materiali.
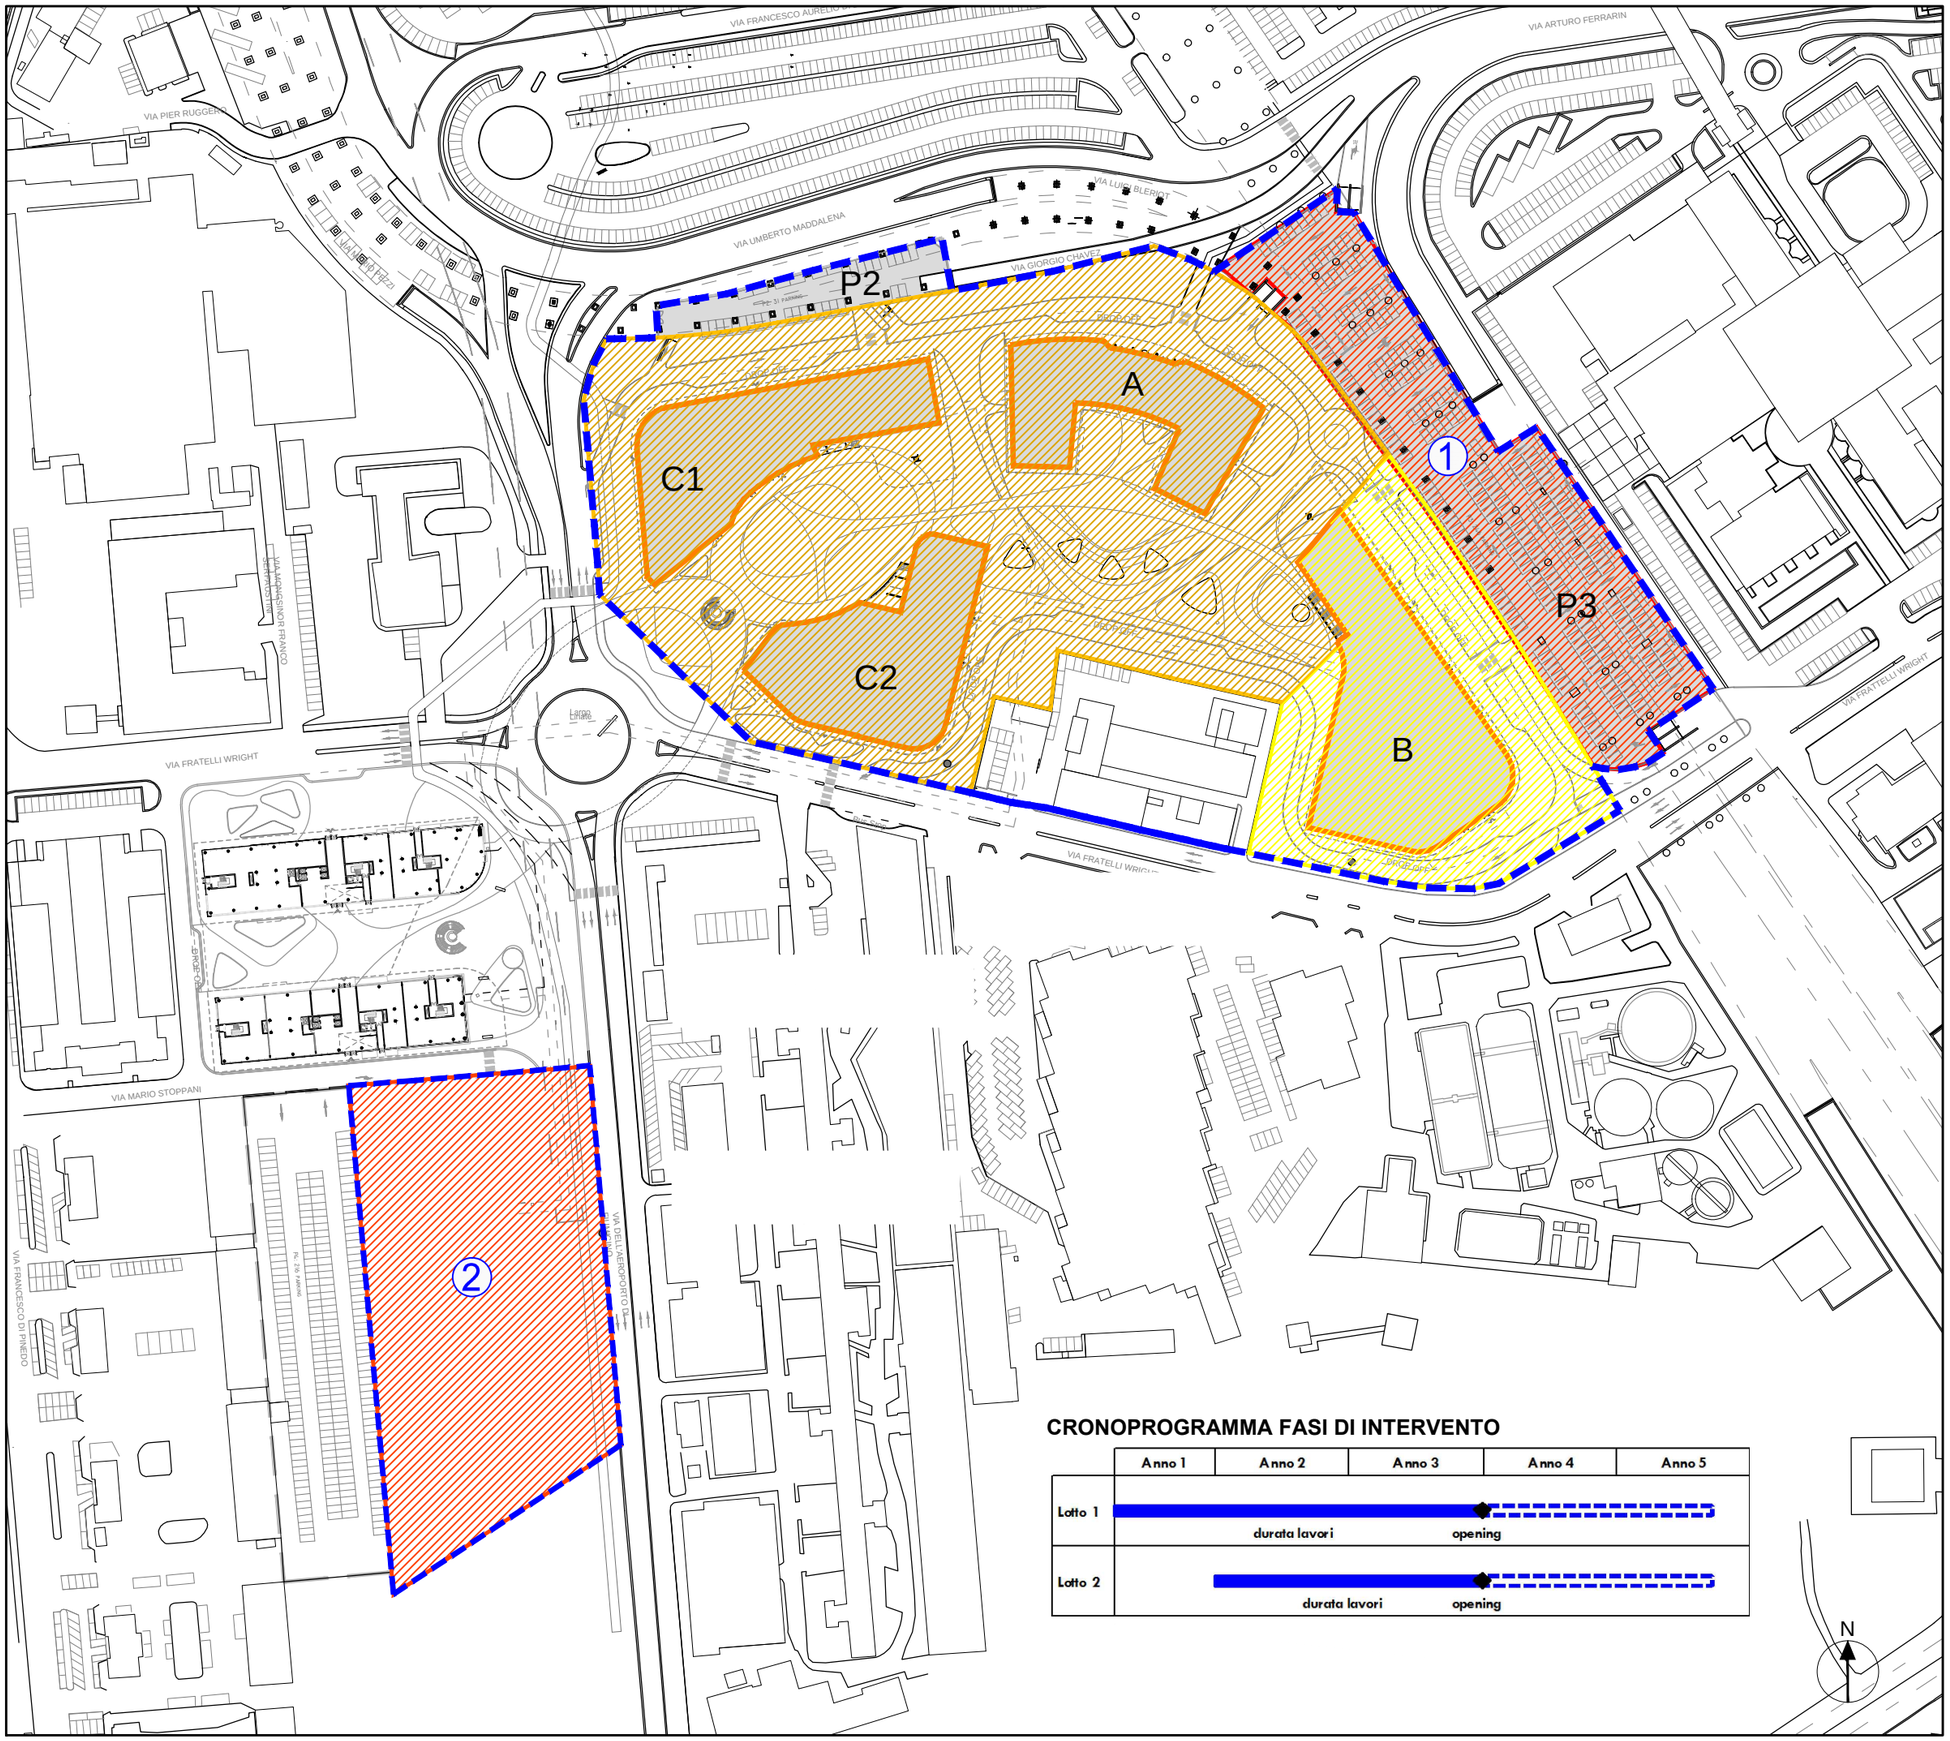
NOTA:
La descrizione della fase di cantierizzazione del complesso Business District + parcheggio interrato sarà oggetto di specifica Verifica di Ottemperanza ai sensi della prescrizione A.3 del Decreto VIA.