
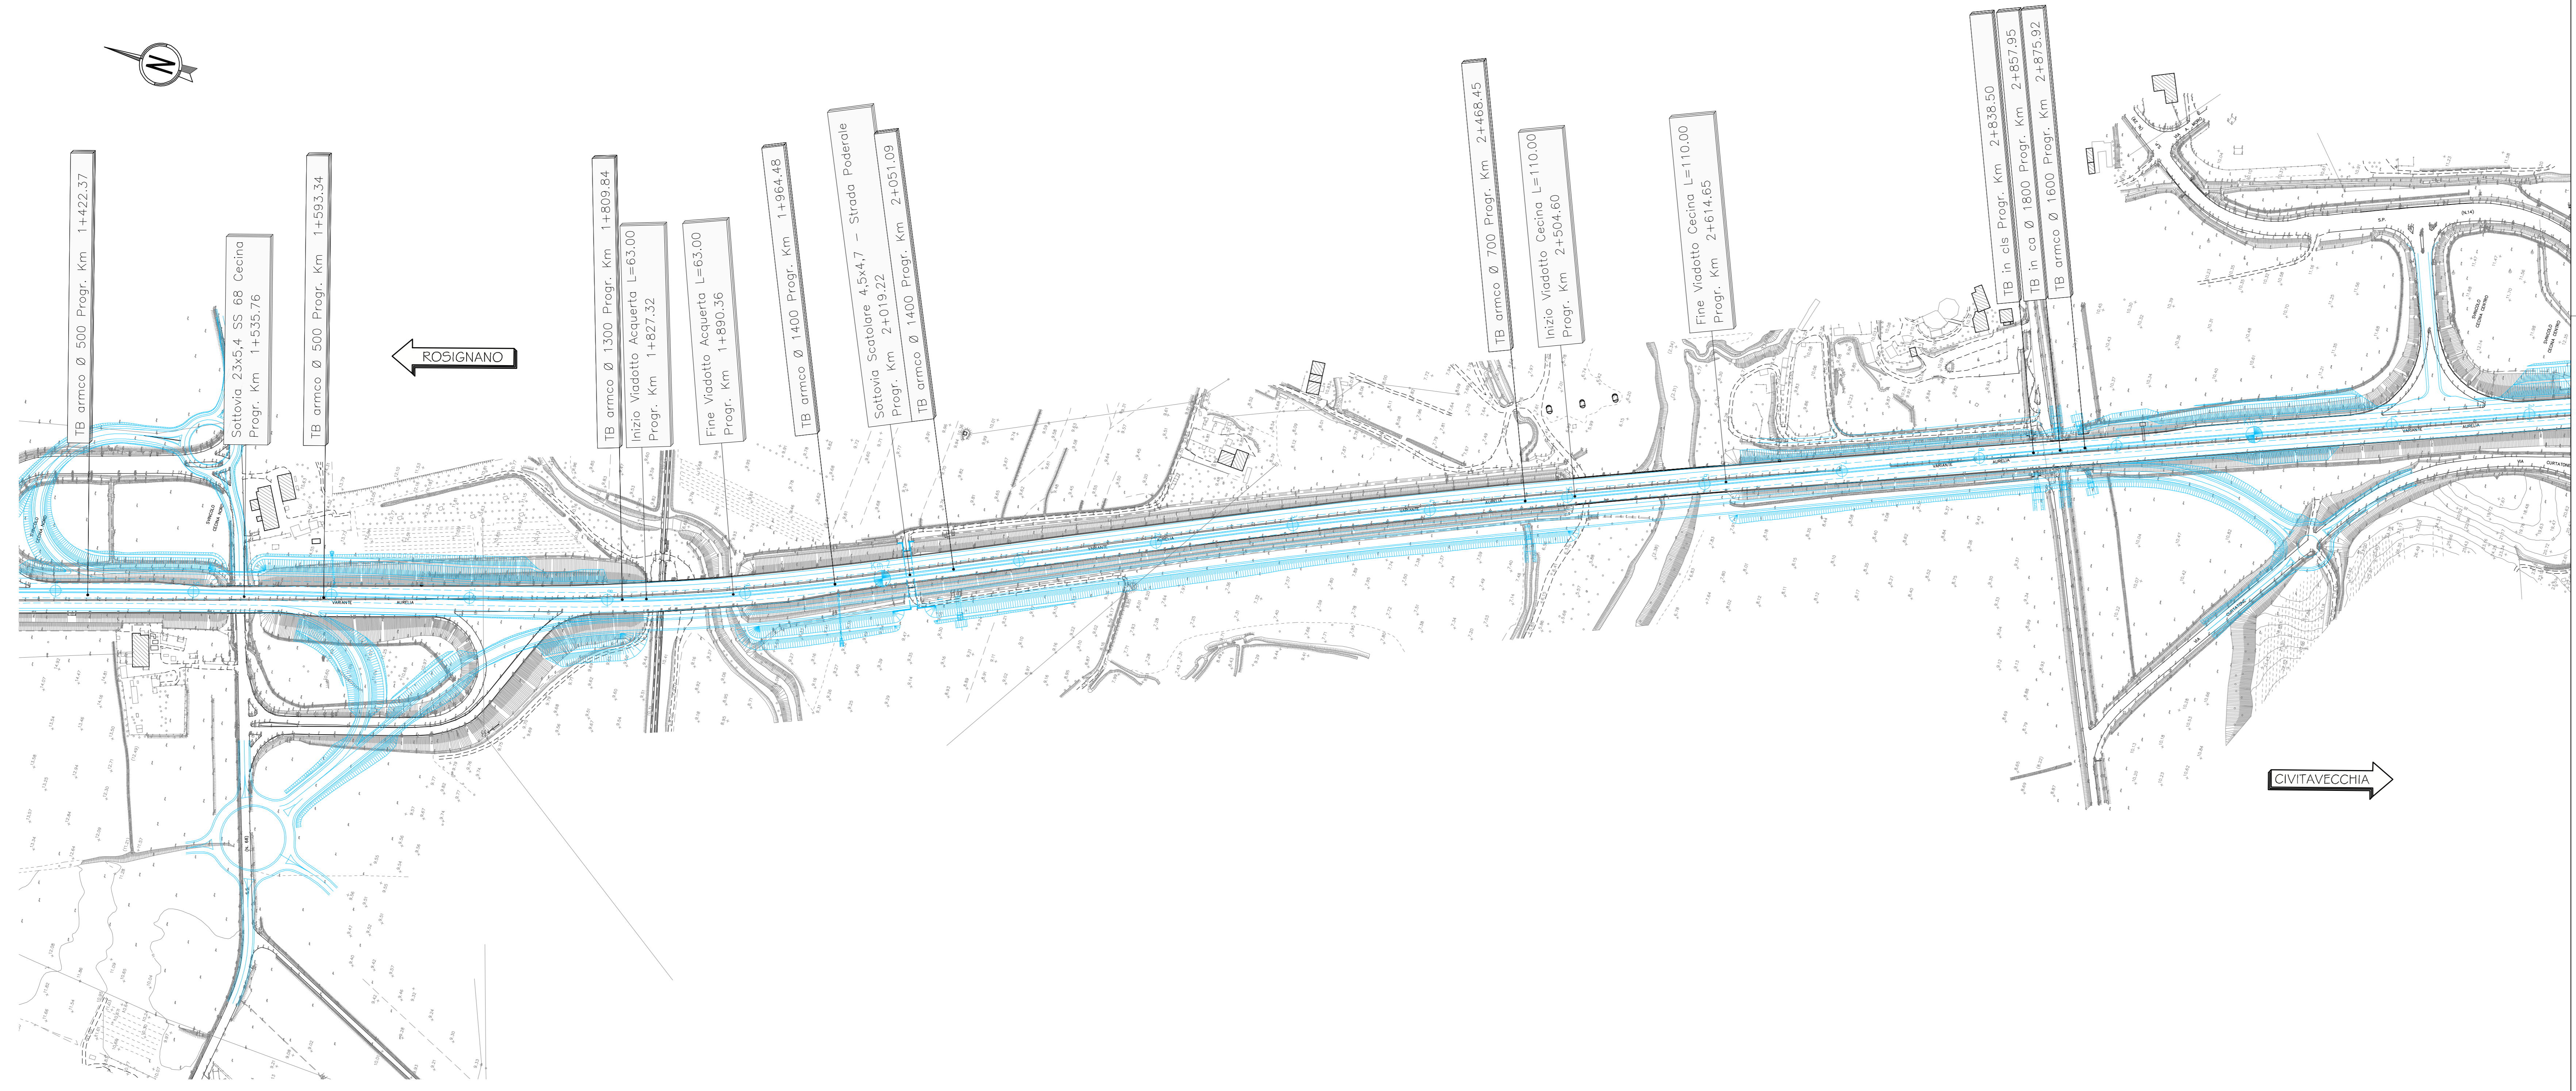



ROSIGNANO

CIVITAVECCHIA

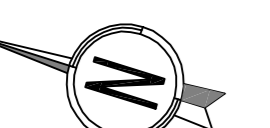

ROSIGNANO

CIVITAVECCHIA

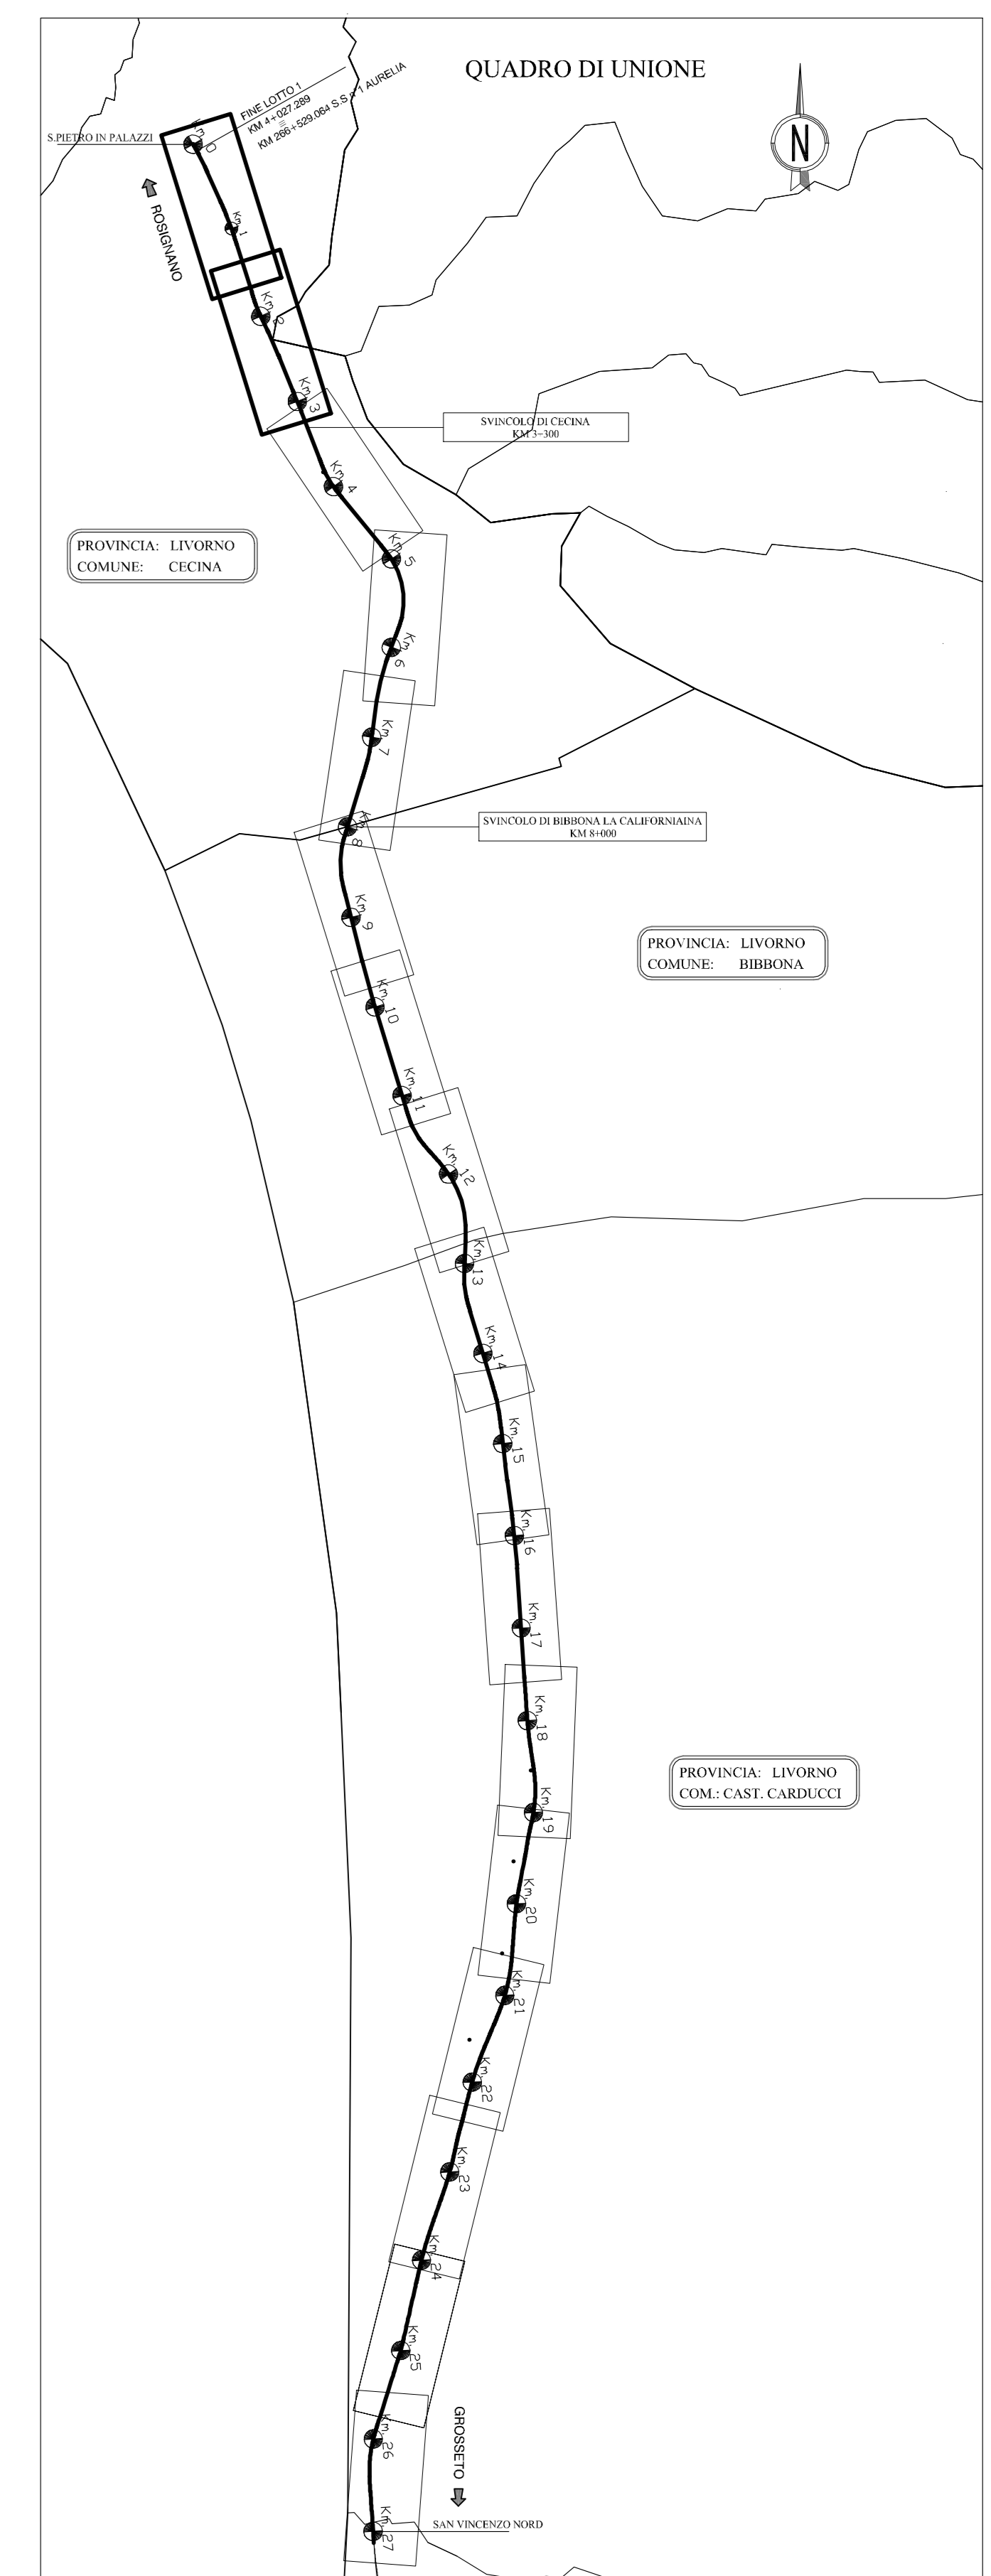

Società Autostrada Tirrenica p.A.
GRUPPO AUTOSTRADE PER LITALIA S.p.A.

AUTOSTRADA (A12) : ROSIGNANO – CIVITAVECCHIA LOTTO 2
TRATTO: SAN PIETRO IN PALAZZI – SCARLINO
PROGETTO DEFINITIVO
 INFRASTRUTTURA STRATEGICA DI PREMINENTE INTERESSE NAZIONALE LE CUI PROCEDURE DI APPROVAZIONE SONO REGOLATE DALL' ART. 161 DEL D.LGS. 163/2006

AU-CORPO AUTOSTRADALE
PARTE STRADALE
PARTE 1
 Planimetria stato attuale
 dal km 0+000.00 al km 3+200.00

IL RESPONSABILE PROGETTAZIONE SPECIALISTICA Ing. Massimiliano Giacobbi Dir. Prog. Milano N. 30744 RESPONSABILE UFFICIO STD		IL RESPONSABILE INTEGRAZIONE PROIEZIONE SPECIALISTICA Ing. Alessandro Ari Dir. Prog. Milano N. 30515 COORDINATORE GENERALE APS		IL DIRETTORE TECNICO Ing. Maurizio Torreggiani Dir. Prog. Milano N. 16402 RESPONSABILE DIREZIONE SVILUPPO INFRASTRUTTURE	
REFERIMENTO LABORATORIO direttore codice contratto n. Proj. 12121201		FILE n. progettato STD200		DATA FEBBRAIO 2011 n. versione 0010	
spesa ingegneria europea		ELABORAZIONE GRAFICA A CURA DI Ing. Daniele D'Alessandro - O.I. L'Aquila N.1503		ELABORAZIONE PROGETTAZIONE A CURA DI Ing. Massimiliano Giacobbi - O.I. Milano N.20744	
CONSIGLIERI A CURA DI RESPONSABILE DI COMANDA Ing. Michele Parnetti Dir. Prog. Anzio N. 933 COORDINATORE OPERATIVO DI PROGETTO		VISTO DEL COMMITTENTE 		VISTO DEL CONCESSIONARIO 	

IL PRESENTE DOCUMENTO HA SCOPO PURAMENTE INFORMATIVO. IL COMMITTENTE NON È RESPONSABILE PER IL CONTENUTO DELLO STESSO DOCUMENTO. IL CONCESSIONARIO HA IL SOLO DIRITTO DI UTILIZZARE IL PRESENTE DOCUMENTO PER LE ATTIVITÀ DI PROGETTO. IL CONCESSIONARIO HA IL SOLO DIRITTO DI UTILIZZARE IL PRESENTE DOCUMENTO PER LE ATTIVITÀ DI PROGETTO.