
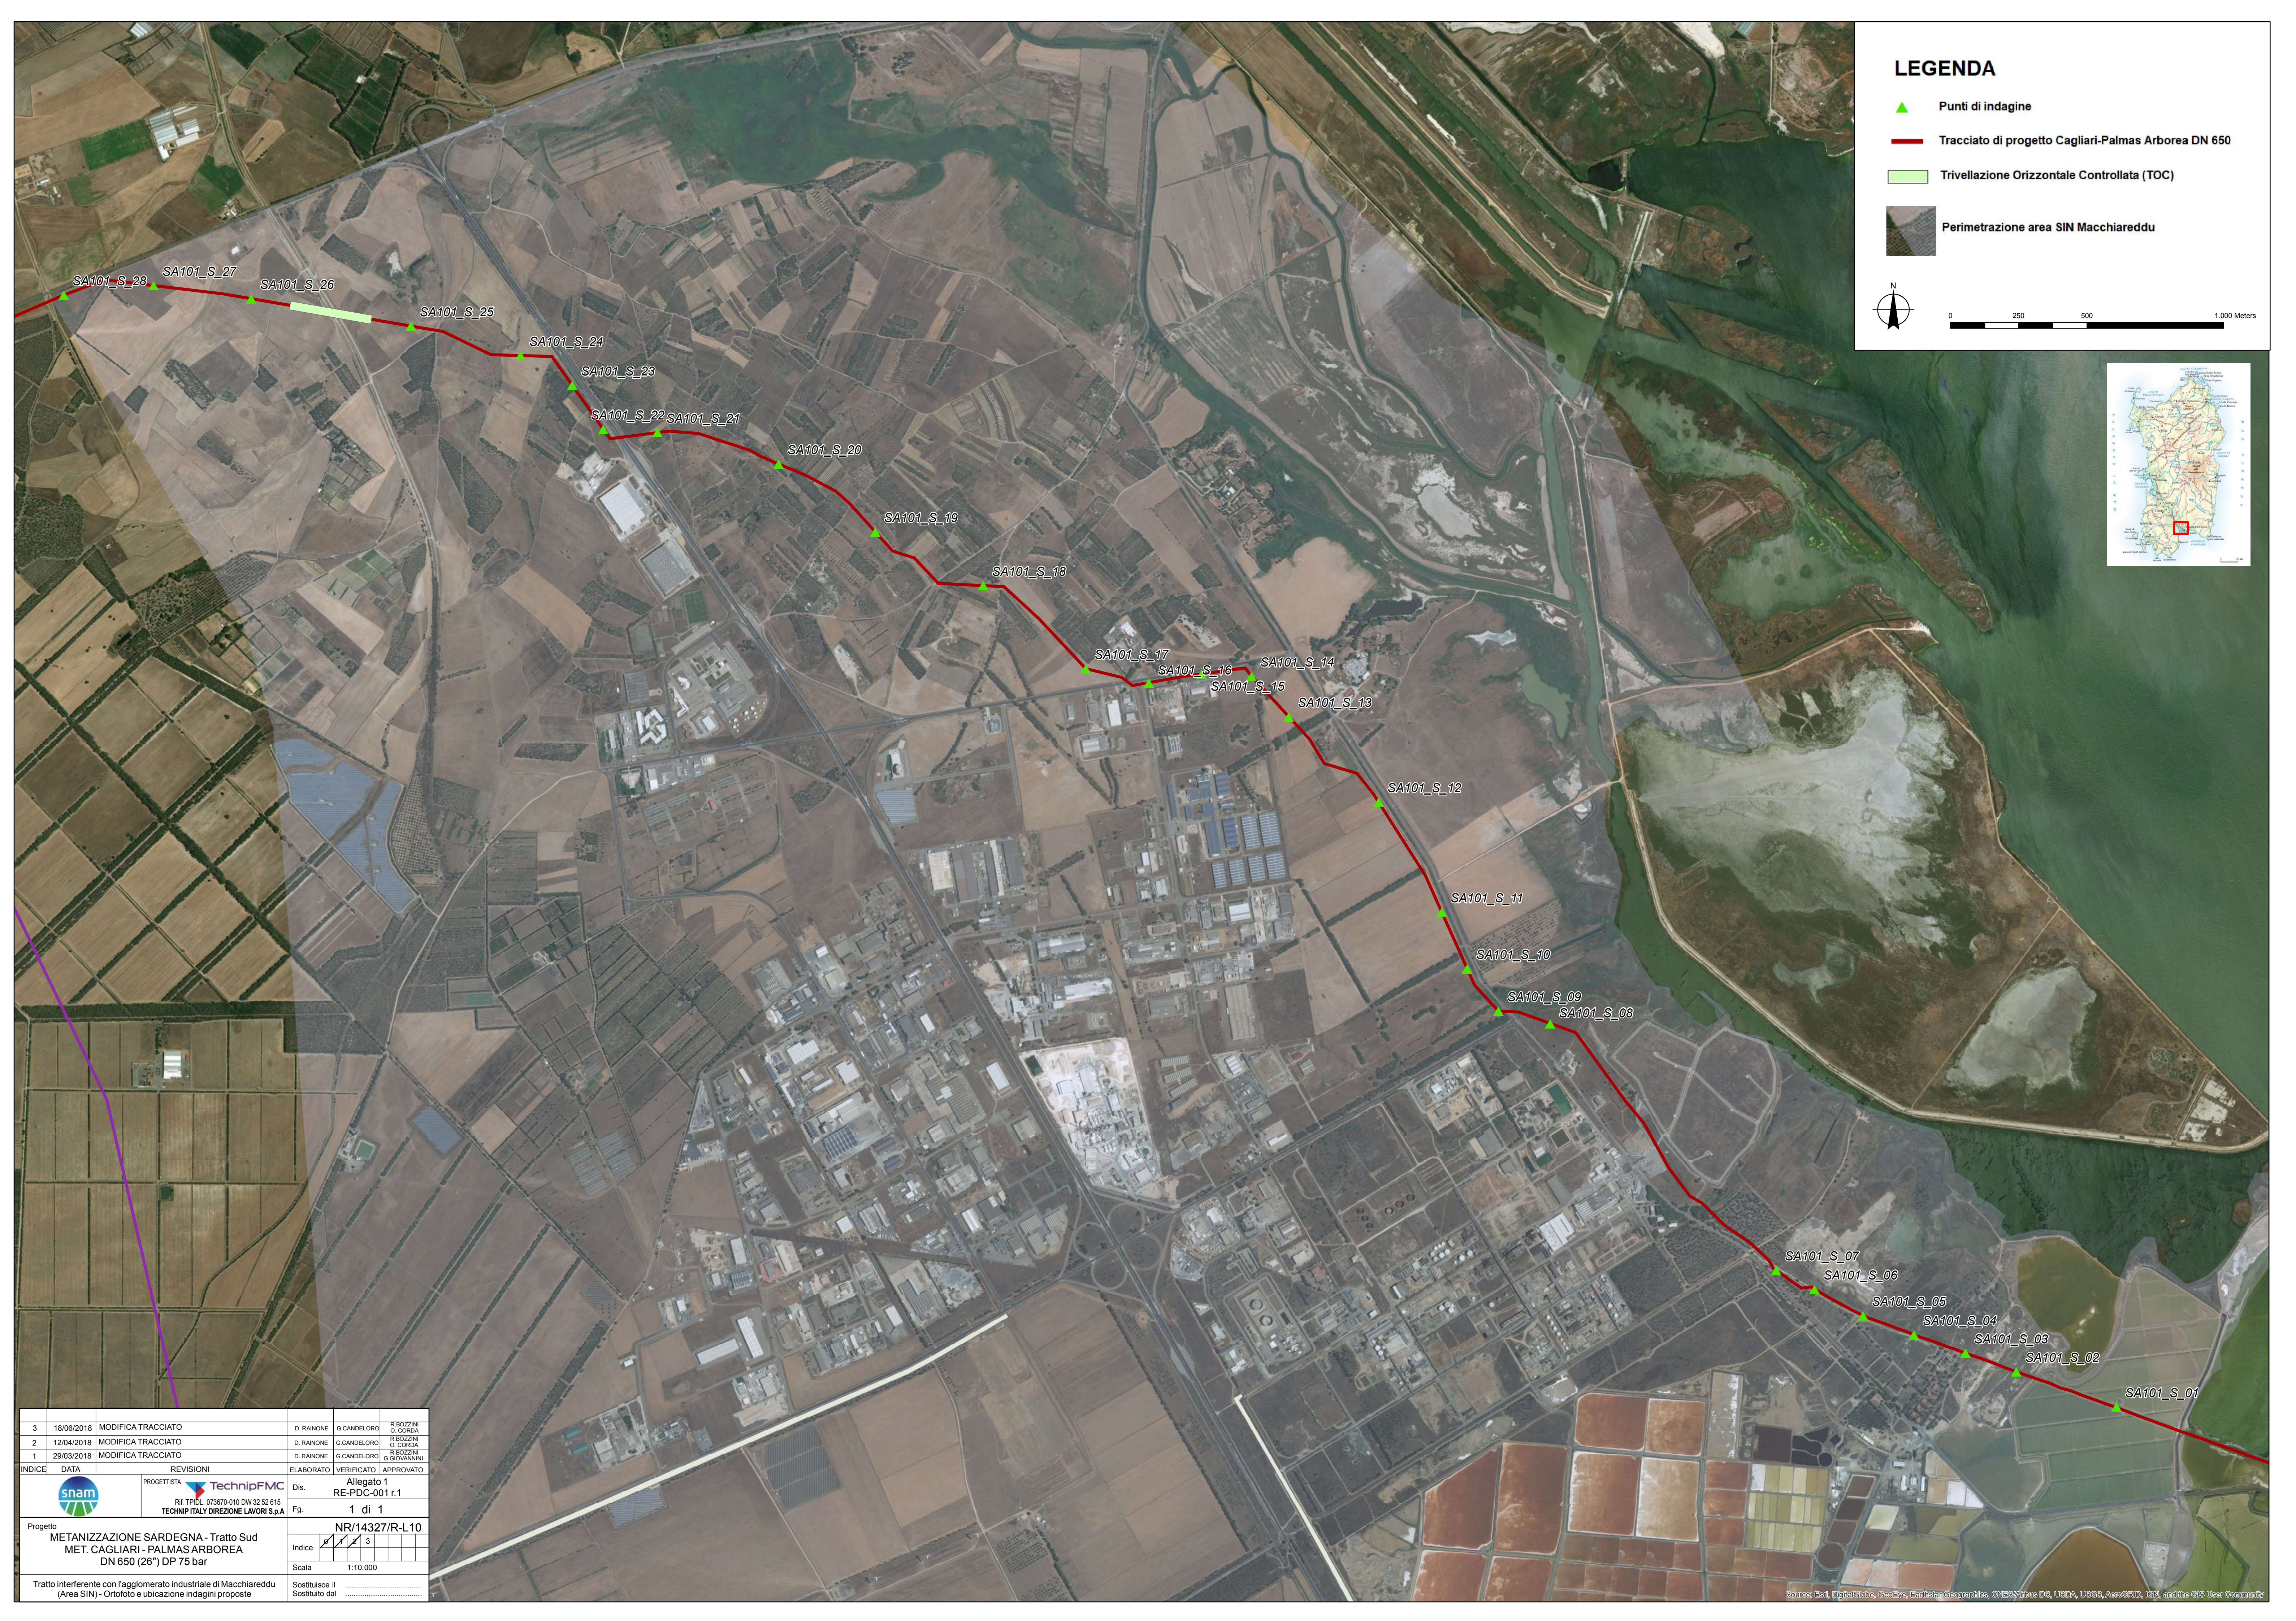
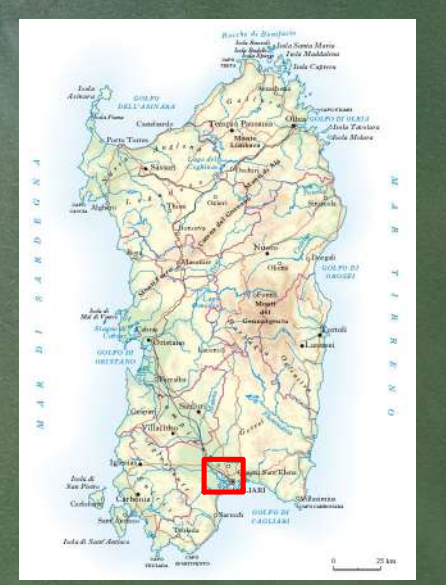


LEGENDA

- ▲ Punti di indagine
- Tracciato di progetto Cagliari-Palmas Arborea DN 650
- Trivellazione Orizzontale Controllata (TOC)
- Perimetrazione area SIN Macchiateddu

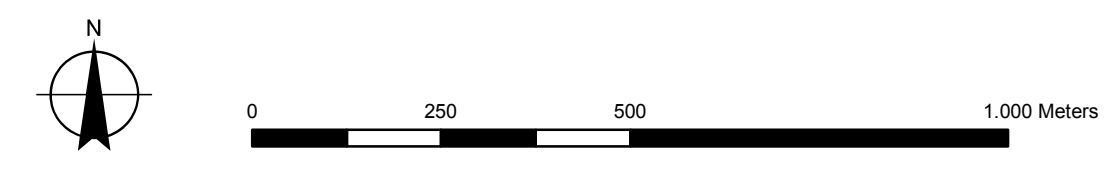

3	18/06/2018	MODIFICA TRACCIATO	D. RAINONE	G. CANDELORO	R. BOZZINI O. CORDA
2	12/04/2018	MODIFICA TRACCIATO	D. RAINONE	G. CANDELORO	R. BOZZINI O. CORDA
1	29/03/2018	MODIFICA TRACCIATO	D. RAINONE	G. CANDELORO	R. BOZZINI G. GIOVANNINI
INDICE	DATA	REVISIONI	ELABORATO	VERIFICATO	APPROVATO
				Dis. Allegato 1 RE-PDC-001 r.1	
Progetto METANIZZAZIONE SARDEGNA - Tratto Sud MET. CAGLIARI - PALMAS ARBOREA DN 650 (26") DP 75 bar		NR/14327/R-L10			
Tratto interferente con l'agglomerato industriale di Macchiateddu (Area SIN) - Ortofoto e ubicazione indagini proposte		Sostituisce il Sostituito dal			
Scala 1:10.000		Fg. 1 di 1			

Source: Esri, DigitalGlobe, GeoEye, Earthstar Geographics, CNES/Airbus DS, USDA, USGS, AeroGRID, IGN, and the GIS User Community